


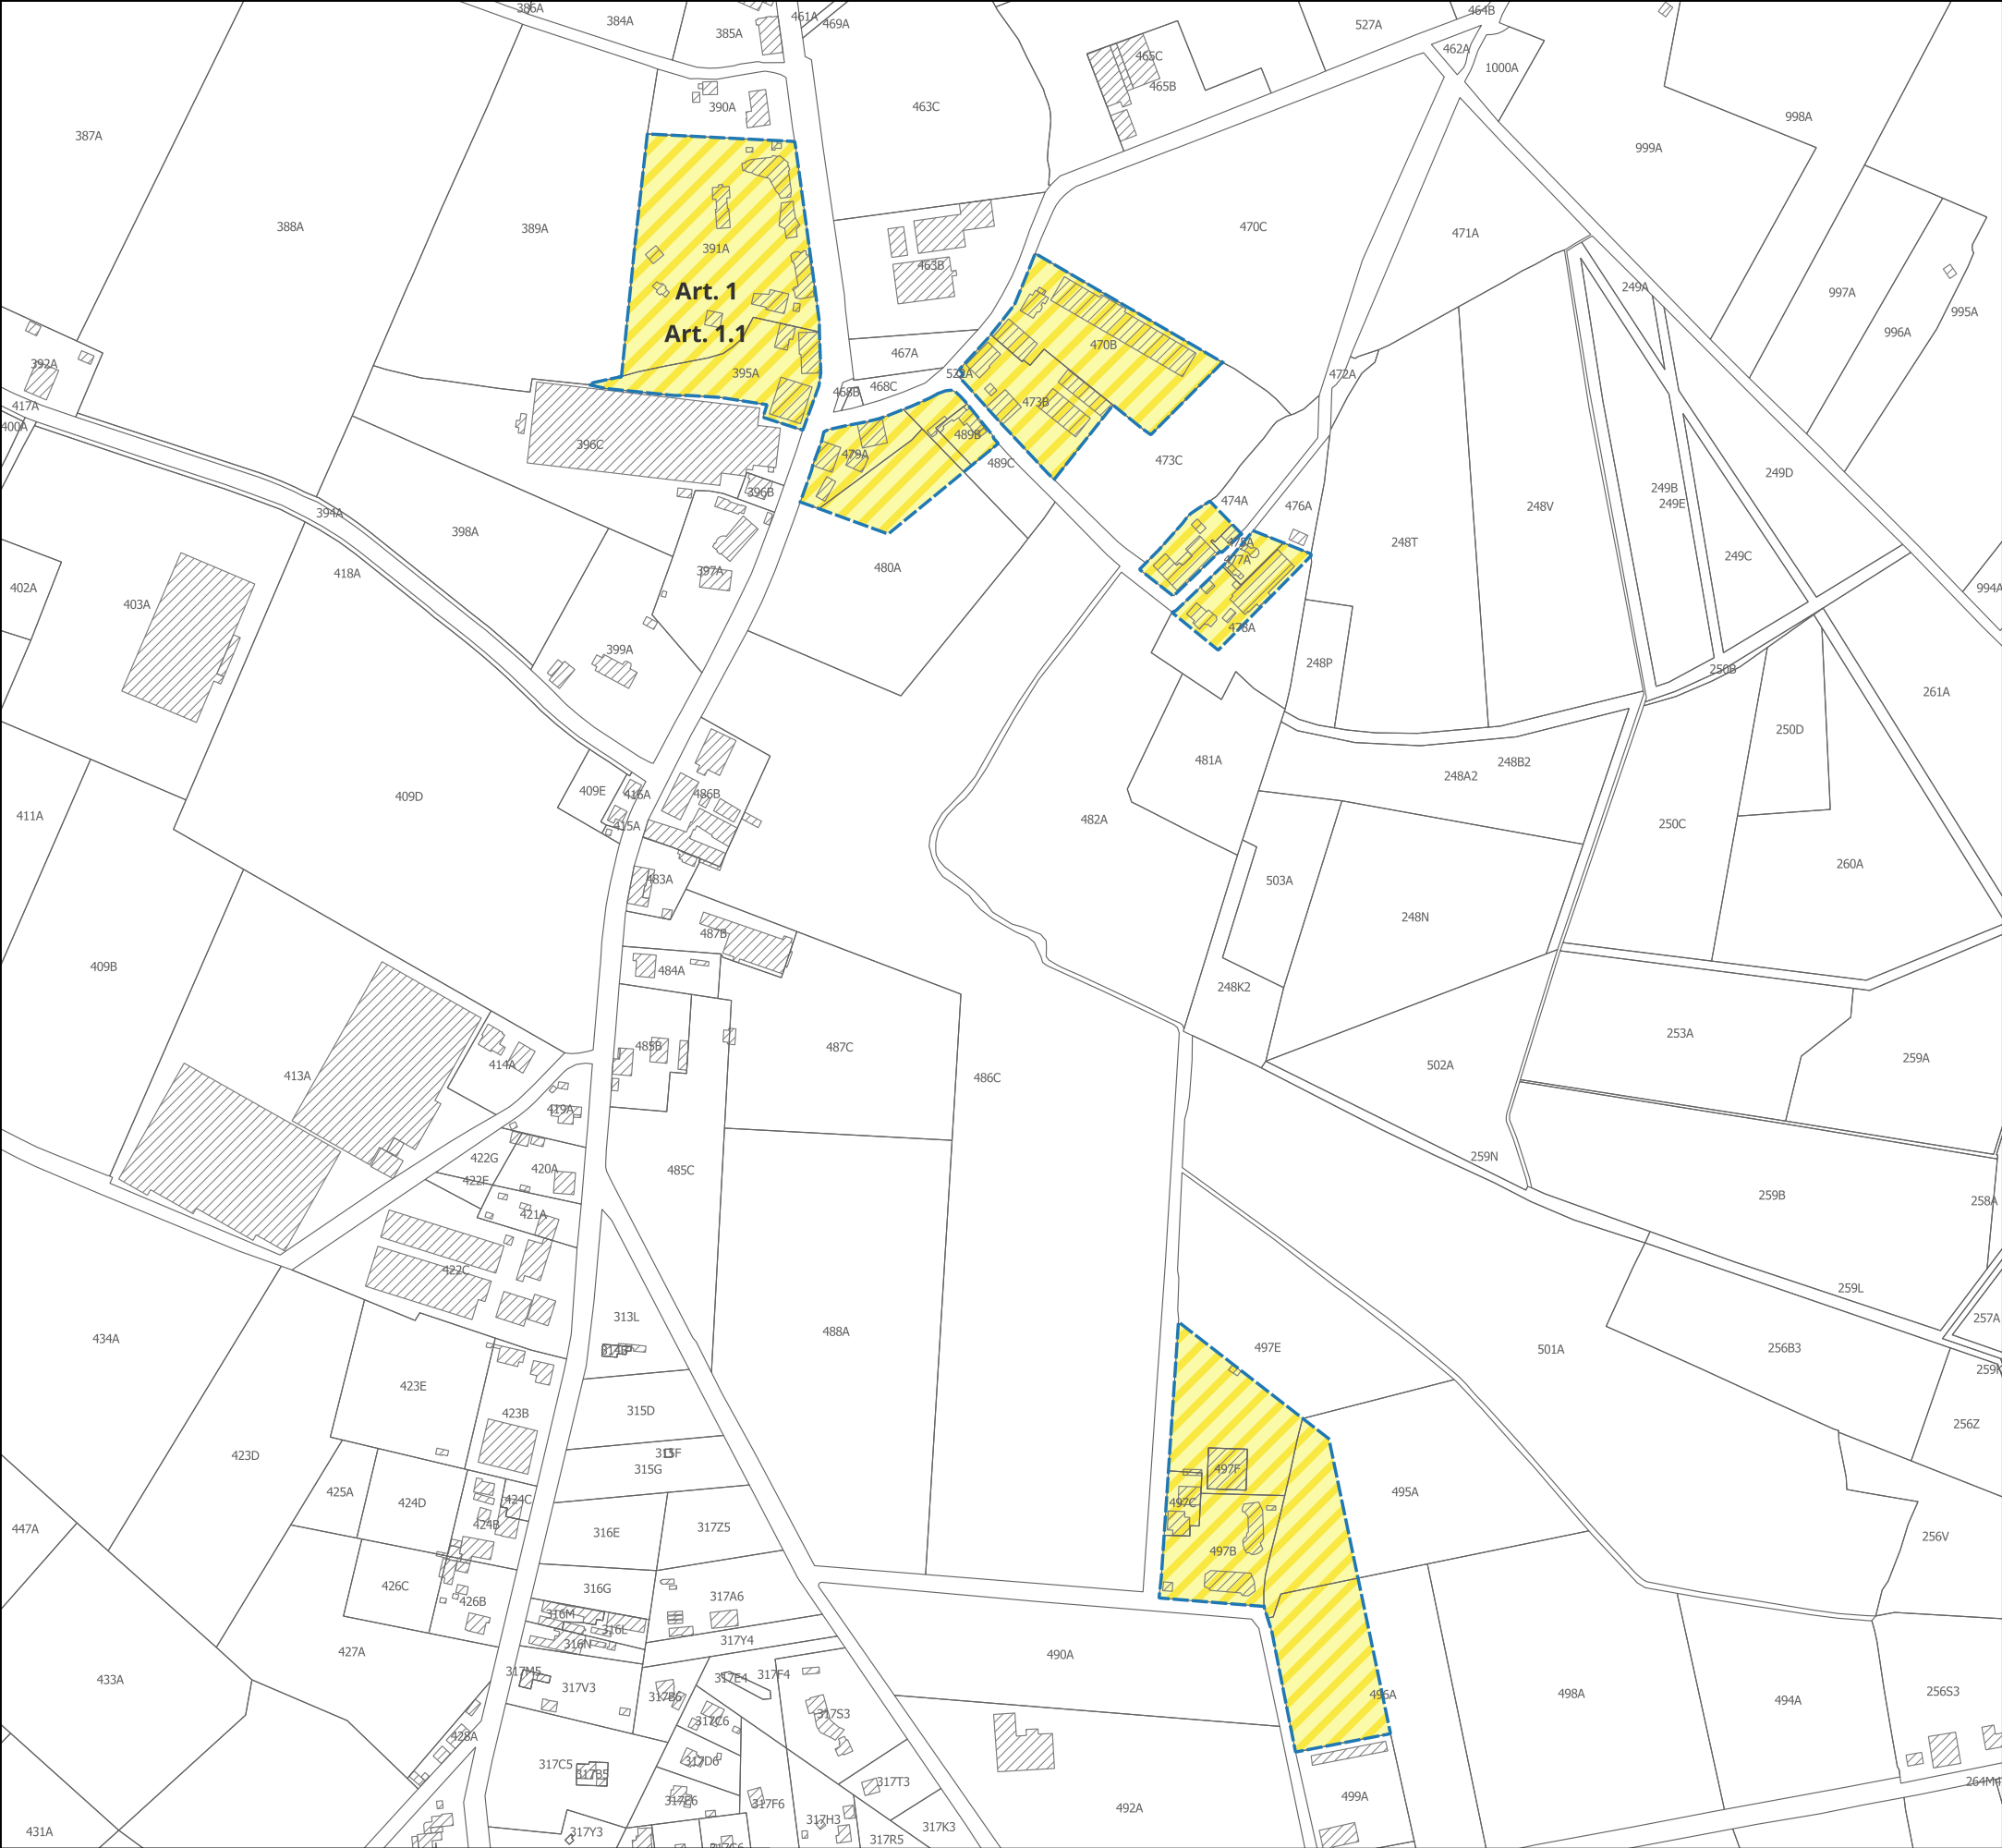

GRAFISCH VERORDENEND PLAN

LEGENDE GRAFISCH VERORDENEND PLAN

-  Grens RUP
-  Art. 1: Agrarisch gebied (Categorie van gebiedsaanduiding 'landbouw')
-  Art. 1.1: Zorglandbouw (overdruk)

LEGENDE ONDERLIGGEND REFERENTIEPLAN

-  perceelsgrens
-  1686k perceelsnummer
-  bebouwing

Bron referentieplan: GRB 1 september 2026 (Agentschap Digitaal Vlaanderen)

De ruimtelijke planners

Stijn Sneyers

Projectcoördinator
Erkend ruimtelijk planner

Ilse Leijnen

Projectverantwoordelijke
Erkend ruimtelijk planner

Gezien en voorlopig vastgesteld door de gemeenteraad van de gemeente Merksplas
in zitting van 28 september 2026

Dries Couckhuyt

Algemeen directeur

Frank Wilrycx

Voorzitter van de gemeenteraad

