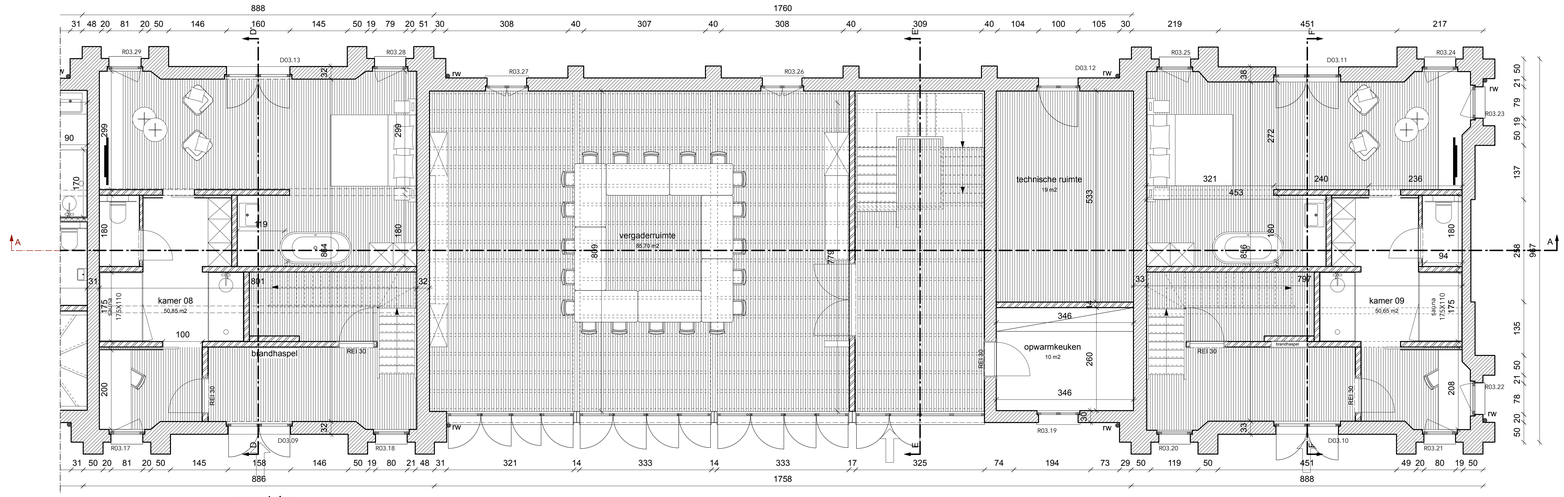

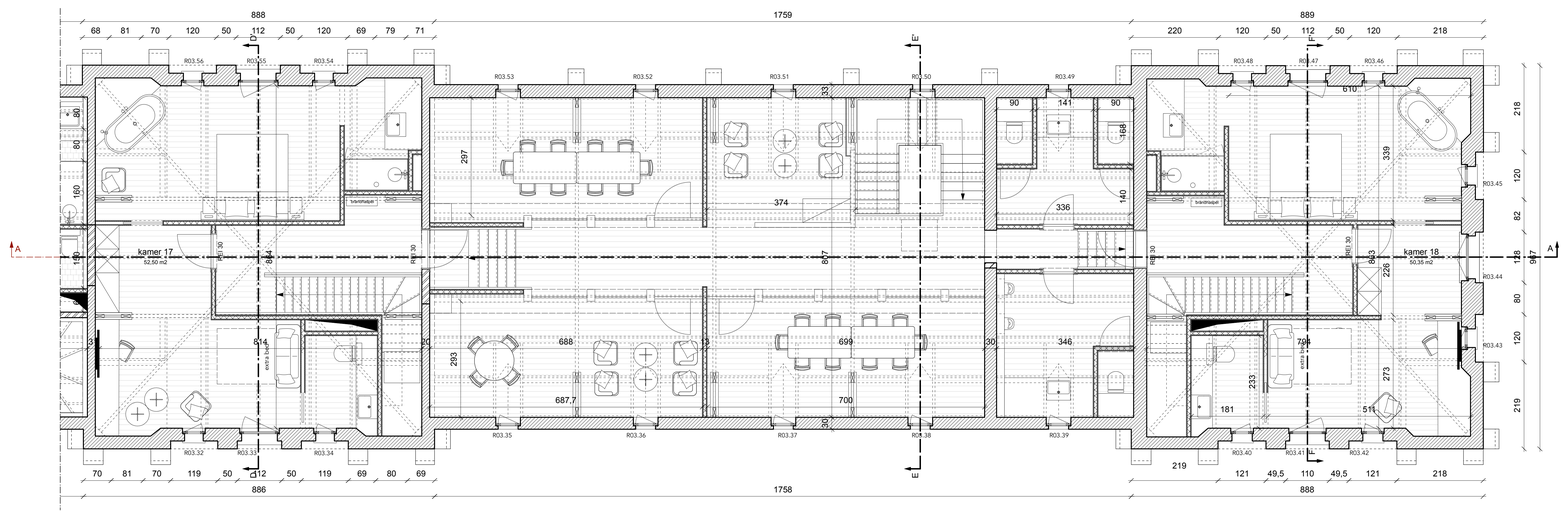

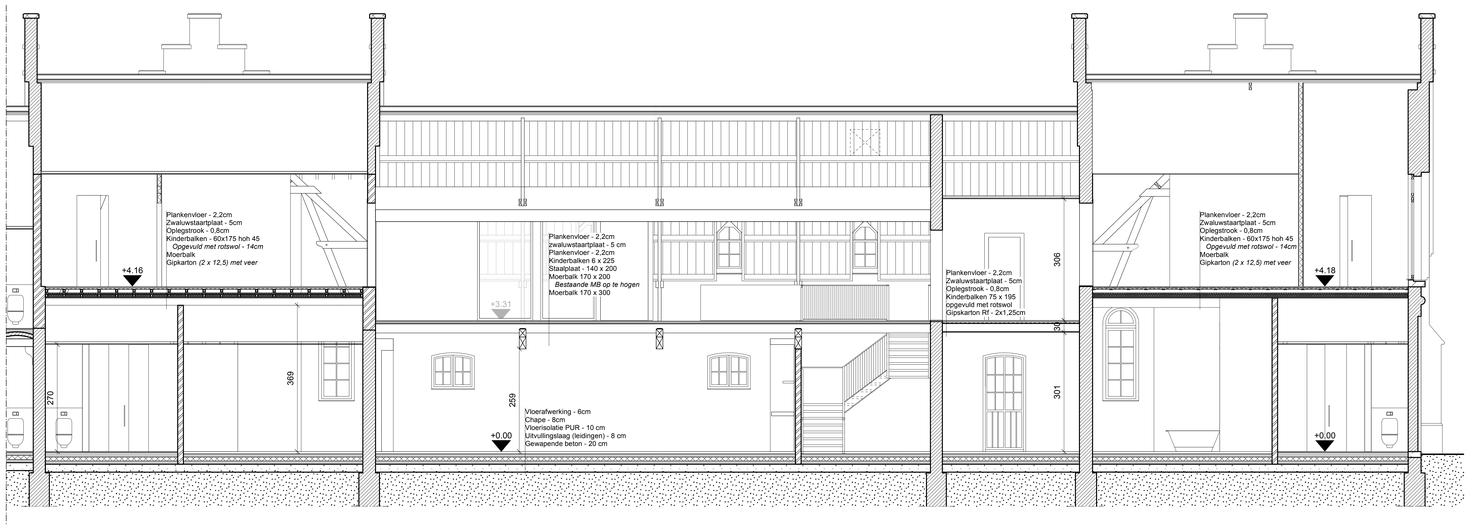

N

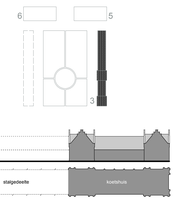

ERF GOED EN VISIE

architectuur- en adviesbureau voor erfgoedprojecten

Projectnummer **097MKf6**
Datum **6/7/22**
Bladnummer **3 / 4**

Merksplas-kolonie fase 6bis

Kapelstraat 10 - 2330 Merksplas

Afdeling 1 , sectie G , nummer(s) 378V
Beschermingsbesluit MB dd. 28.01.1999

Aanbestedingsdossier

Opdrachtgever
Gemeente Merksplas
Markt 1 2330 Merksplas
T +32 14 63 94 00

Nieuwe toestand - Gebouw 3 - Koetshuis
grondplannen - schaal 1/50
snede AA' - schaal 1/50

Dit plan is eigendom van de ontwerper en mag niet verspreid of gedupliceerd worden, zonder zijn toestemming.

ERFGOED EN VISIE . NATIONALE BANK . FRANKRIJKLEI 164 . B-2000 ANTWERPEN . T 03 309 09 93 . ARCHITECTENBEROEPSORDE-ERFGOED-EN-VISIE.BE WWW.ERFGOED-EN-VISIE.BE

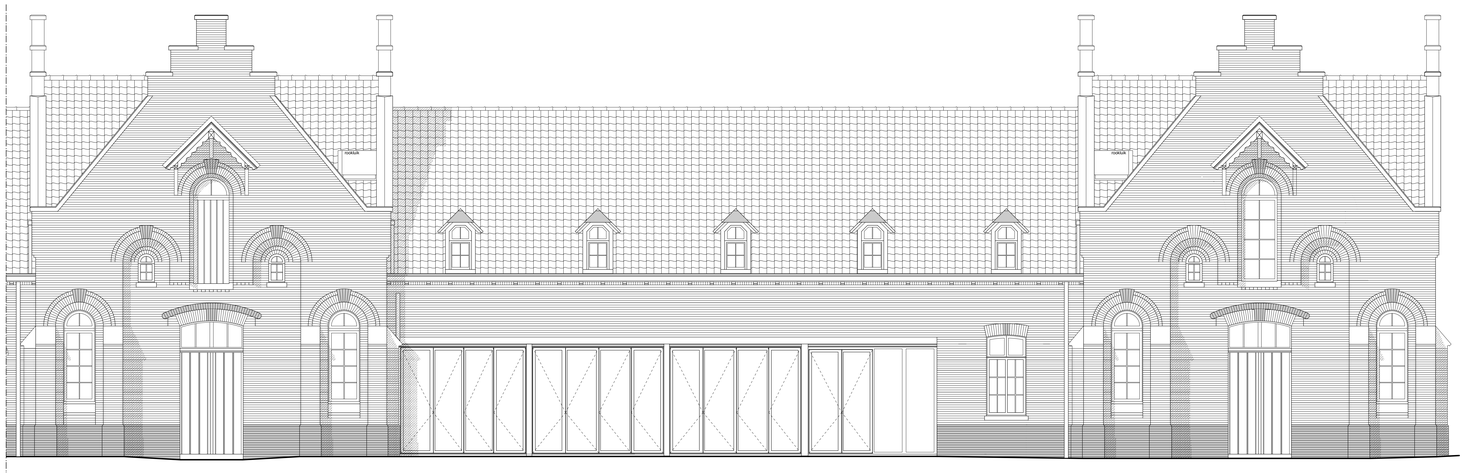

zuidgevel

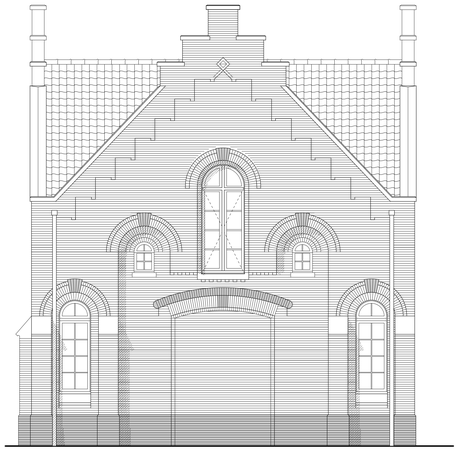

oostgevel

noordgevel

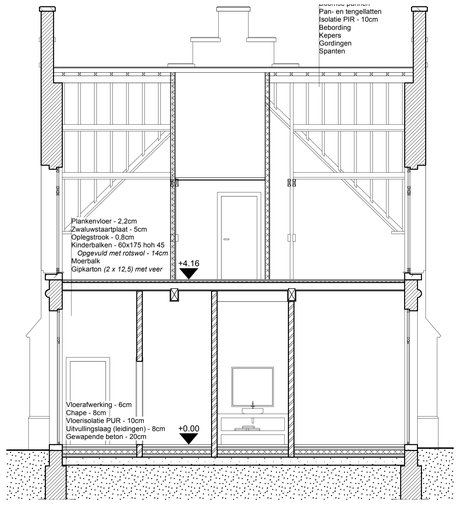

snede DD'

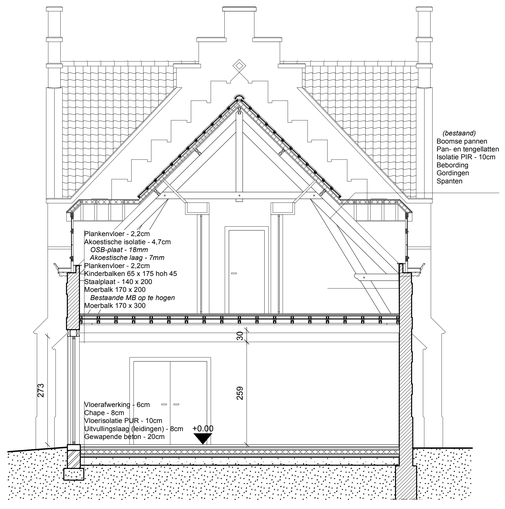

snede EE'

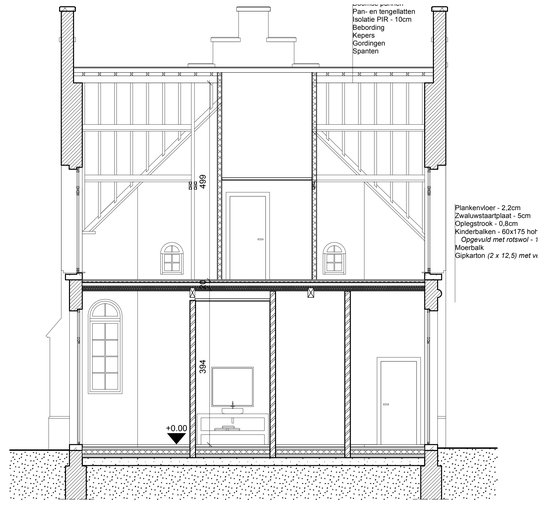

snede FF'

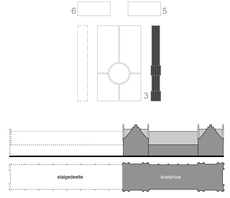

ERF GOED EN VISIE

architectuur- en adviesbureau voor erfgoedprojecten

Projectnummer **097MKf6**
Datum **6/7/22**
Bladnummer **4 / 4**

Merksplas-kolonie fase 6bis

Kapelstraat 10 2330 Merksplas

Afdeling 1 , sectie G , nummer(s) 378V
Beschermingsbesluit MB dd. 28/01/1999

Aanbestedingsdossier

Opdrachtgever
Gemeente Merksplas
Markt 1 2330 Merksplas
T +32 14 63 94 00

Nieuwe toestand - Gebouw 3 - Koetshuis
gevels - schaal 1/50
dwarssnedes - schaal 1/50

Dit plan is eigendom van de ontwerper en mag niet vervjeerd of gedupliceerd worden, zonder zijn toestemming.

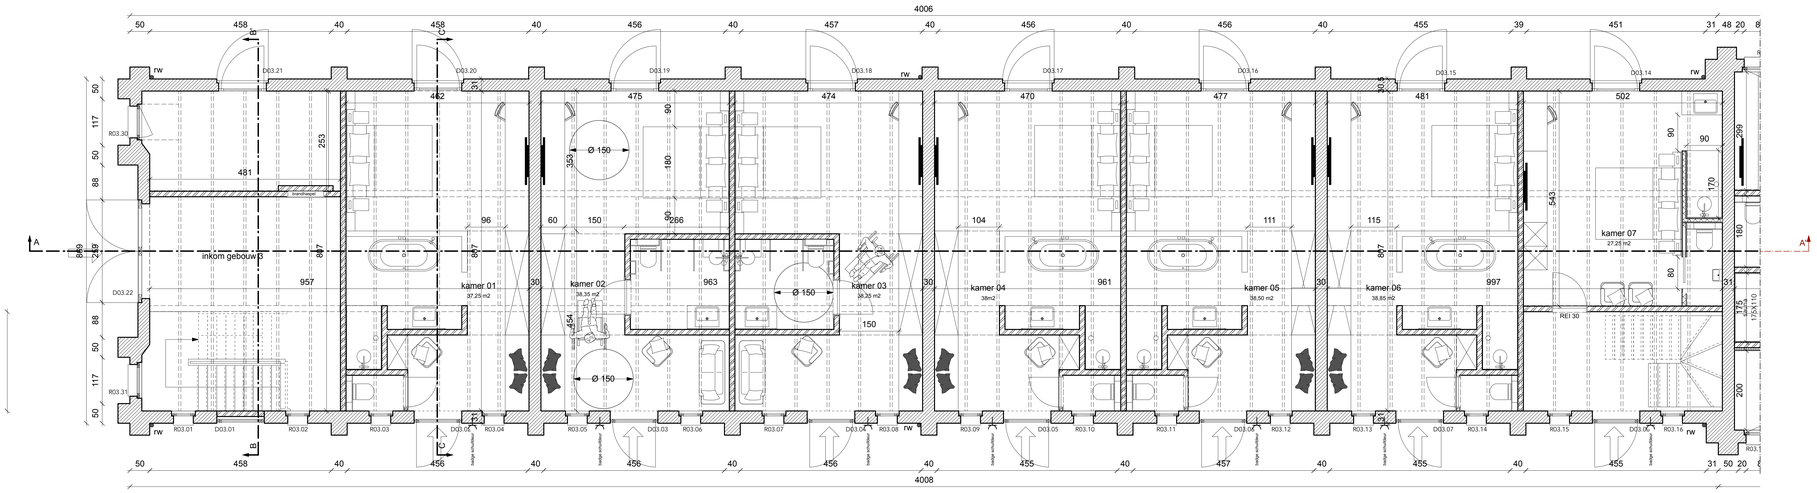

N

grondplan

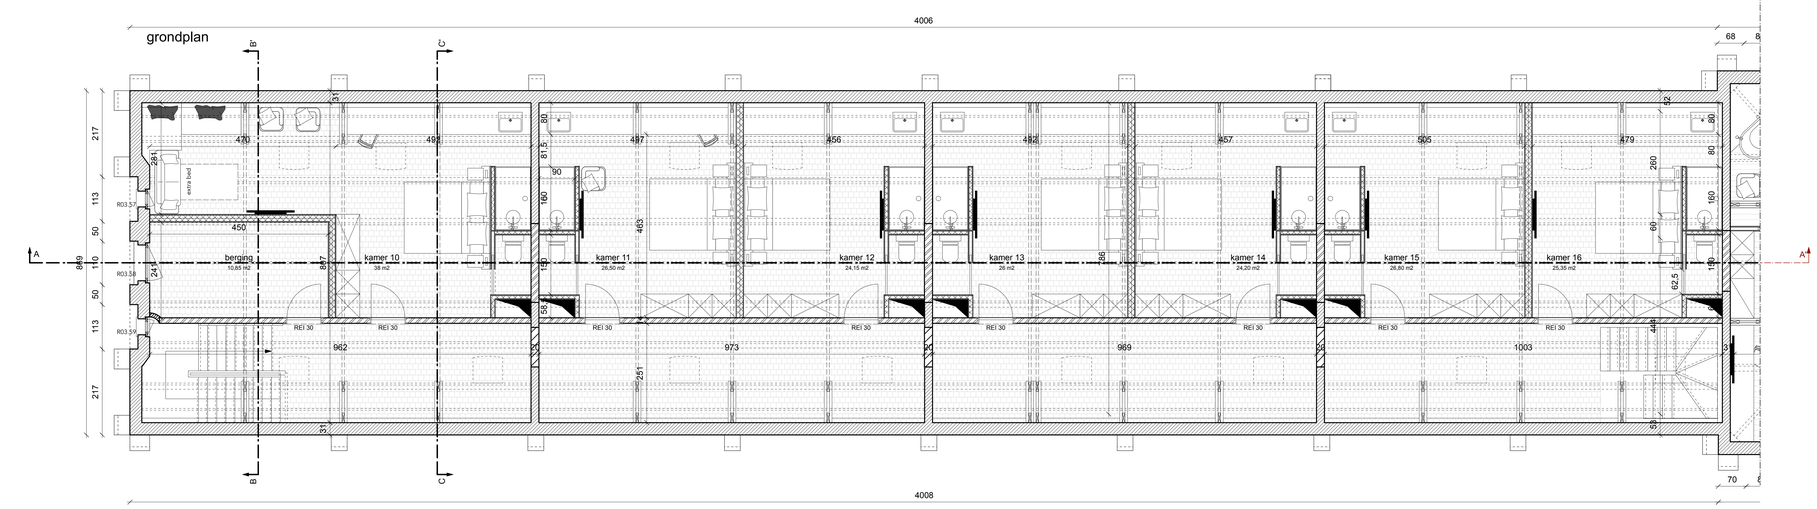

verdieping

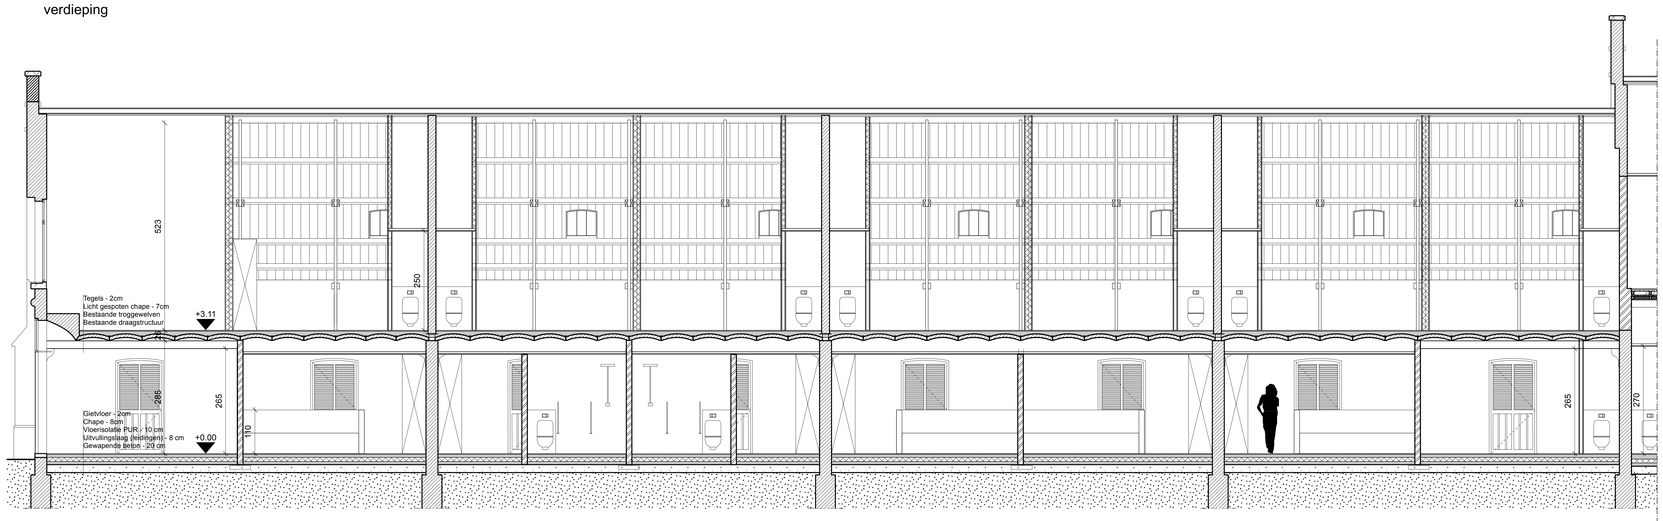

snede AA'

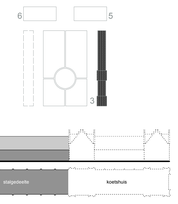

ERF GOED EN VISIE

architectuur- en adviesbureau voor erfgoedprojecten

Projectnummer **097MKf6**
Datum **6/7/22**
Bladnummer **1 / 4**

Merksplas-kolonie fase 6bis

Kapelstraat 10 2330 Merksplas

Afdeling 1 , sectie G , nummer(s) 378V
Beschermingsbesluit MB dd. 28/01/1999

Aanbestedingsdossier

Opdrachtgever
Gemeente Merksplas
Markt 1 2330 Merksplas
T +32 14 63 94 00

Nieuwe toestand - Gebouw 3 - Stalgedeelte
grondplannen - schaal 1/50
snede AA' - schaal 1/50

Dit plan is eigendom van de ontwerper en mag niet verspreid of gedupliceerd worden, zonder zijn toestemming.

ERFGOED EN VISIE . NATIONALE BANK . FRANKRIJKLEI 144 . B-2000 ANTWERPEN . T 03 309 09 93 . ARCHITECTENBEROEP-ERFGOED-EN-VISIE.BE WWW.ERFGOED-EN-VISIE.BE

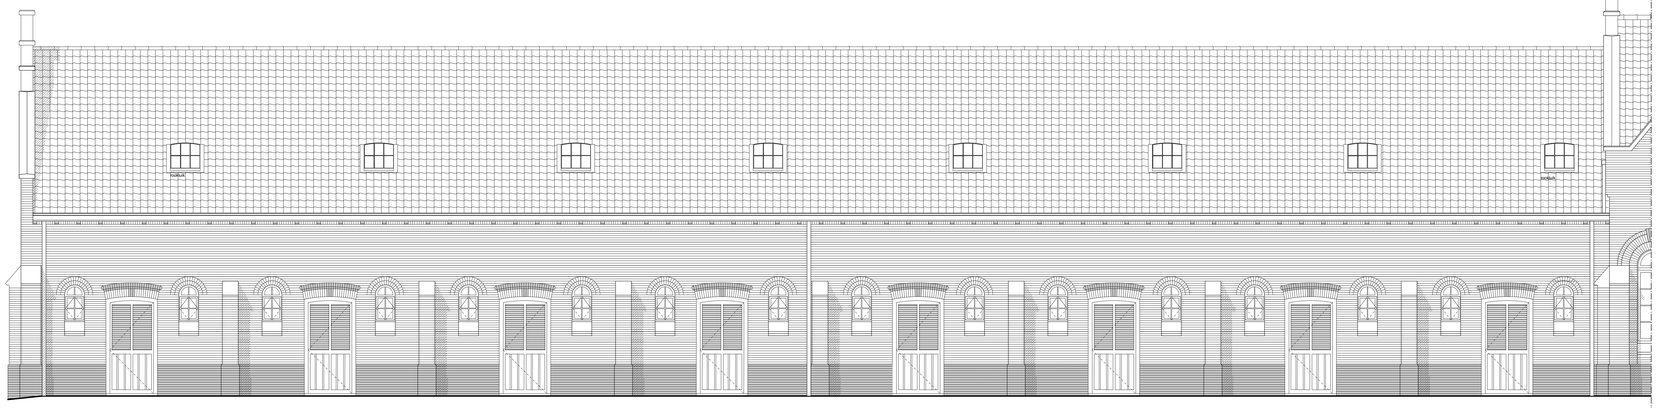

zuidgevel

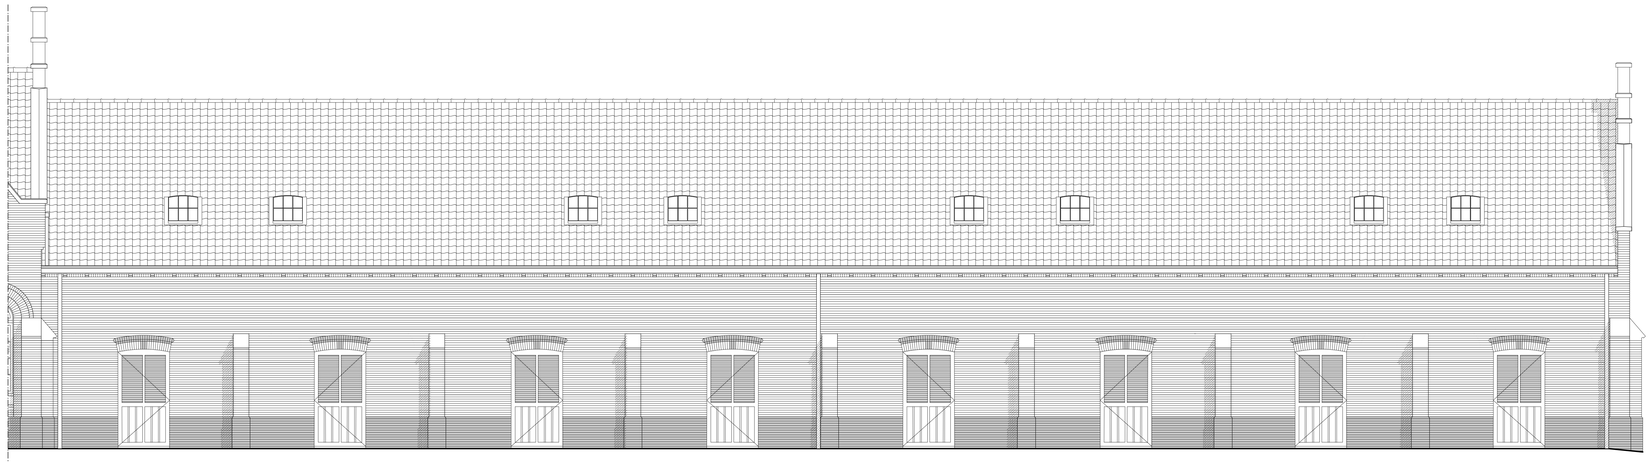

noordgevel

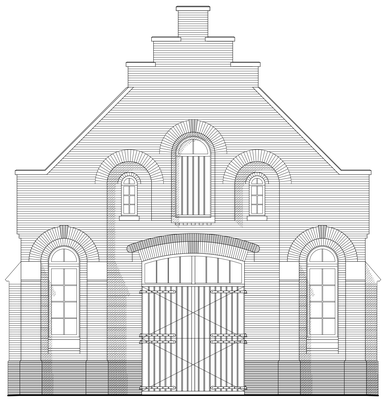

westgevel

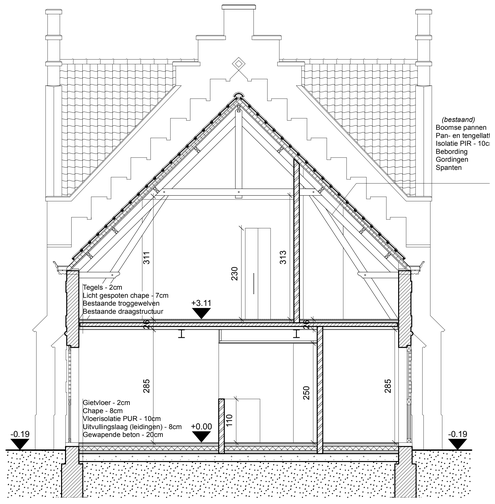

snede CC'

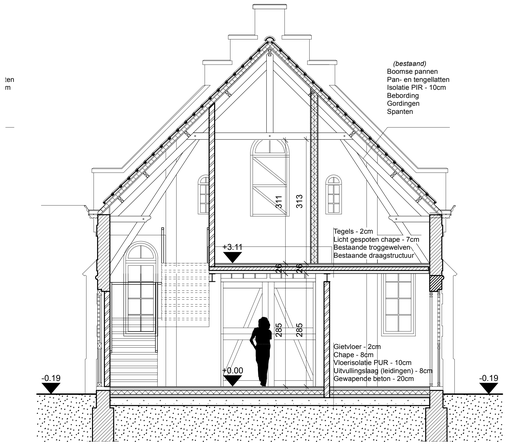

snede BB'

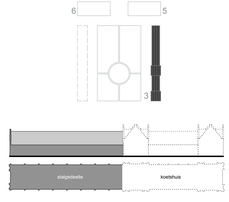

ERF GOED EN VISIE

architectuur- en adviesbureau voor erfgoedprojecten

Projectnummer **097MKf6**
Datum **6/7/22**
Bladnummer **2 / 4**

Merksplas-kolonie fase 6bis

Kapelstraat 10 2330 Merksplas

Afdeling 1 , sectie G , nummer(s) 378V
Beschermingsbesluit MB dd. 28/01/1999

Aanbestedingsdossier

Opdrachtgever
Gemeente Merksplas
Markt 1 2330 Merksplas
T +32 14 63 94 00

Nieuwe toestand - Gebouw 3 - Stalgedeelte
gevels - schaal 1/50
dwarssnedes - schaal 1/50

Dit plan is eigendom van de ontwerper en mag niet vervjeerd of gedupliceerd worden, zonder zijn toestemming.