

ROOILIJNPLAN

Provincie:	ANTWERPEN
Gemeente:	MERKSPLAS
Afdeling/Sectie	Sectie I
Nummers	216/X/2, 216/Y/2, 223/M, 223/N, 239/F en 698/G
Project :	Lindendijk (deel buurtweg nr. 47)

- Voorlopig goedgekeurd door de Gemeenteraad van MERKSPLAS in zitting van

Bij bevel
De algemene directeur,
Dries Couckhuyt

De voorzitter vd gemeenteraad,
Frank Wilrycx

- Het College van Burgemeester en Schepenen van MERKSPLAS bevestigt dat onderhavig plan ten gemeentehuize ter inzage van het publiek werd neergelegd gedurende het openbaar onderzoek van tot

Namens het College van Burgemeester en Schepenen:

Bij bevel
De algemene directeur,
Dries Couckhuyt

De burgemeester,
Frank Wilrycx

- Bepaald goedgekeurd door de Gemeenteraad van MERKSPLAS in zitting van

Bij bevel
De algemene directeur,
Dries Couckhuyt

De voorzitter vd gemeenteraad,
Frank Wilrycx

GEO landmeters



dossier Geo J21022c


plan van afbakening

Opgemeten door ondergetekende,
Hoogstraten, 7 maart 2023

Jan Koyen
Beëdigd landmeter-expert
LAN040621



Plan 1/1
Formaat A3
schaal: 1/500

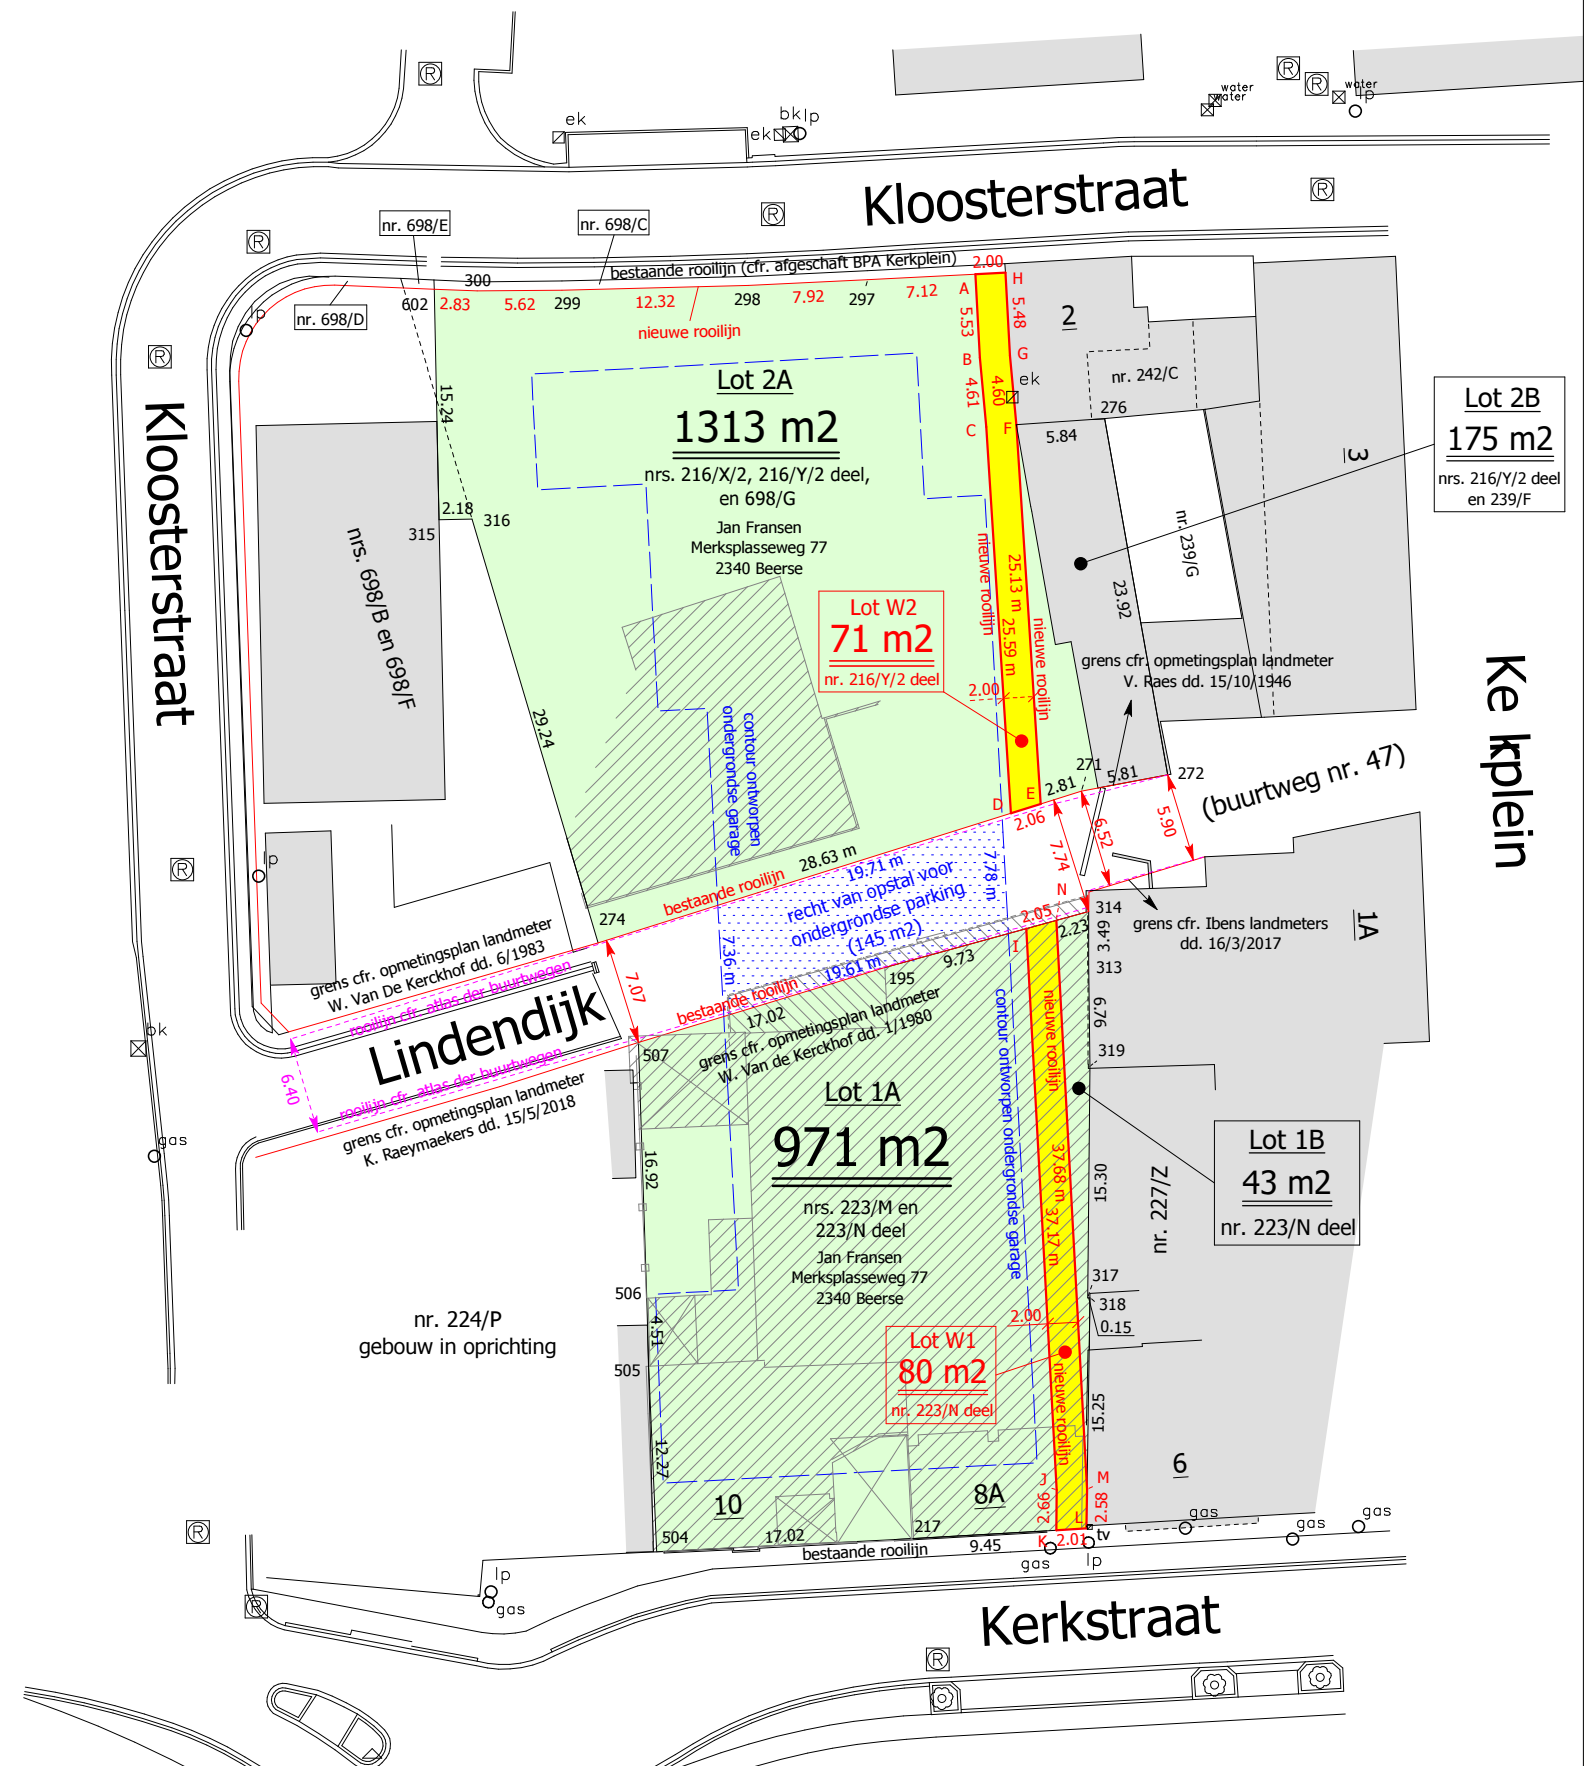

Coördinaten

Lambert 72

Nr	X	Y	Nr	X	Y	Nr	X	Y
A	184545.97	227854.35	I	184502.80	227849.94	317	184478.49	227845.31
B	184540.47	227853.91	J	184465.73	227847.05	318	184478.49	227845.16
C	184535.89	227853.38	K	184463.07	227847.03	319	184493.79	227845.52
D	184510.40	227851.14	L	184463.24	227845.03	504	184461.03	227873.42
E	184511.06	227849.19	M	184465.82	227845.05	505	184473.27	227874.23
F	184536.09	227851.39	N	184503.38	227847.98	506	184477.77	227874.48
G	184540.66	227851.92	195	184500.00	227859.25	507	184494.67	227875.41
H	184546.13	227852.35	217	184462.29	227856.44	602	184544.14	227890.10
			271	184511.96	227846.53			
			272	184513.18	227840.85			
			274	184501.18	227878.25			
			276	184536.63	227845.57			
			297	184545.44	227861.44			
			298	184544.87	227869.34			
			299	184544.28	227881.65			
			300	184544.09	227887.27			
			313	184500.54	227845.77			
			314	184504.03	227845.84			
			315	184528.91	227889.41			
			316	184529.01	227887.23			