

Jaak Mertensstraat

Pastoor Ceulemansstraat

Schuttershofstraat


27.12 (R)
25.42 (bodem)

R2 overstort
Drempellengte: 1.00m
Drempelprof.: 20.00m TAW

R1/D2
a=+26.10 (R2)
b=+26.10 (D2)
x=+28.00 (D1)
y=26.10 (web)

Opvang huisaansluitingen via PP
infiltratieleiding (44m - Ø200, omhuld met
geotextiel). Bok - 25.00
in grintkorf (rolgrint 7/22) 0.80x0.80 (bth)
omhuld met geotextiel.
Reiniging en inspectie via putje.
Uitstrooim in verdiepte zone.

Kolkaansluiting Ø200

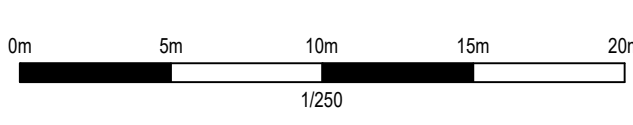

MER_02-22 - Pastoor Ceulemansstraat
Inplantingsplan nieuwe toestand: riolering en wegenis

Plan 1 van 1 - Schaal: 1/250 - d.d. 10/01/2024