





LEGENDE

TE VERLATEN LEIDINGEN

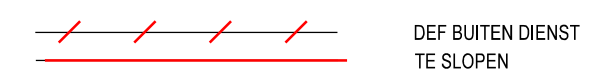

BESTAANDE LEIDINGEN

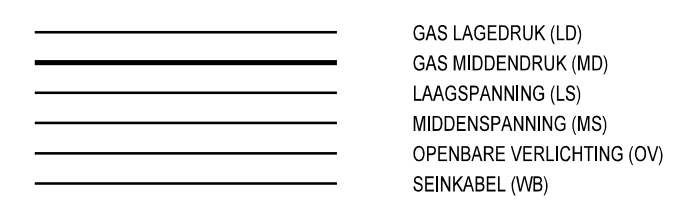


NIUW TE PLAATSEN LEIDINGEN



TE MAKEN OVERKOPPELINGEN

OPENBARE VERLICHTING

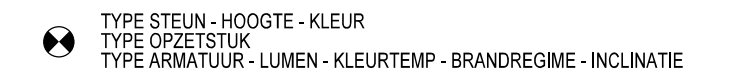

Discipline: OFF	Schaal: 1/500	Infrastructuurgebied Kempen Koningin Elisabethlei 38, 2300 Turnhout	
Merksplas			
Eikelsblok			
Aard werk: Uitbreiding elektriciteitsnet voor nieuwe verkaveling			
HNW 500069188		DNW	Afdruk datum: 06/06/2024
Ontwerp gegevens en wijziging			
versie nr			Datum:
1	Start ontwerp	NAER	06/06/24
2			
3			