





kleine ramen - schaal 1/10

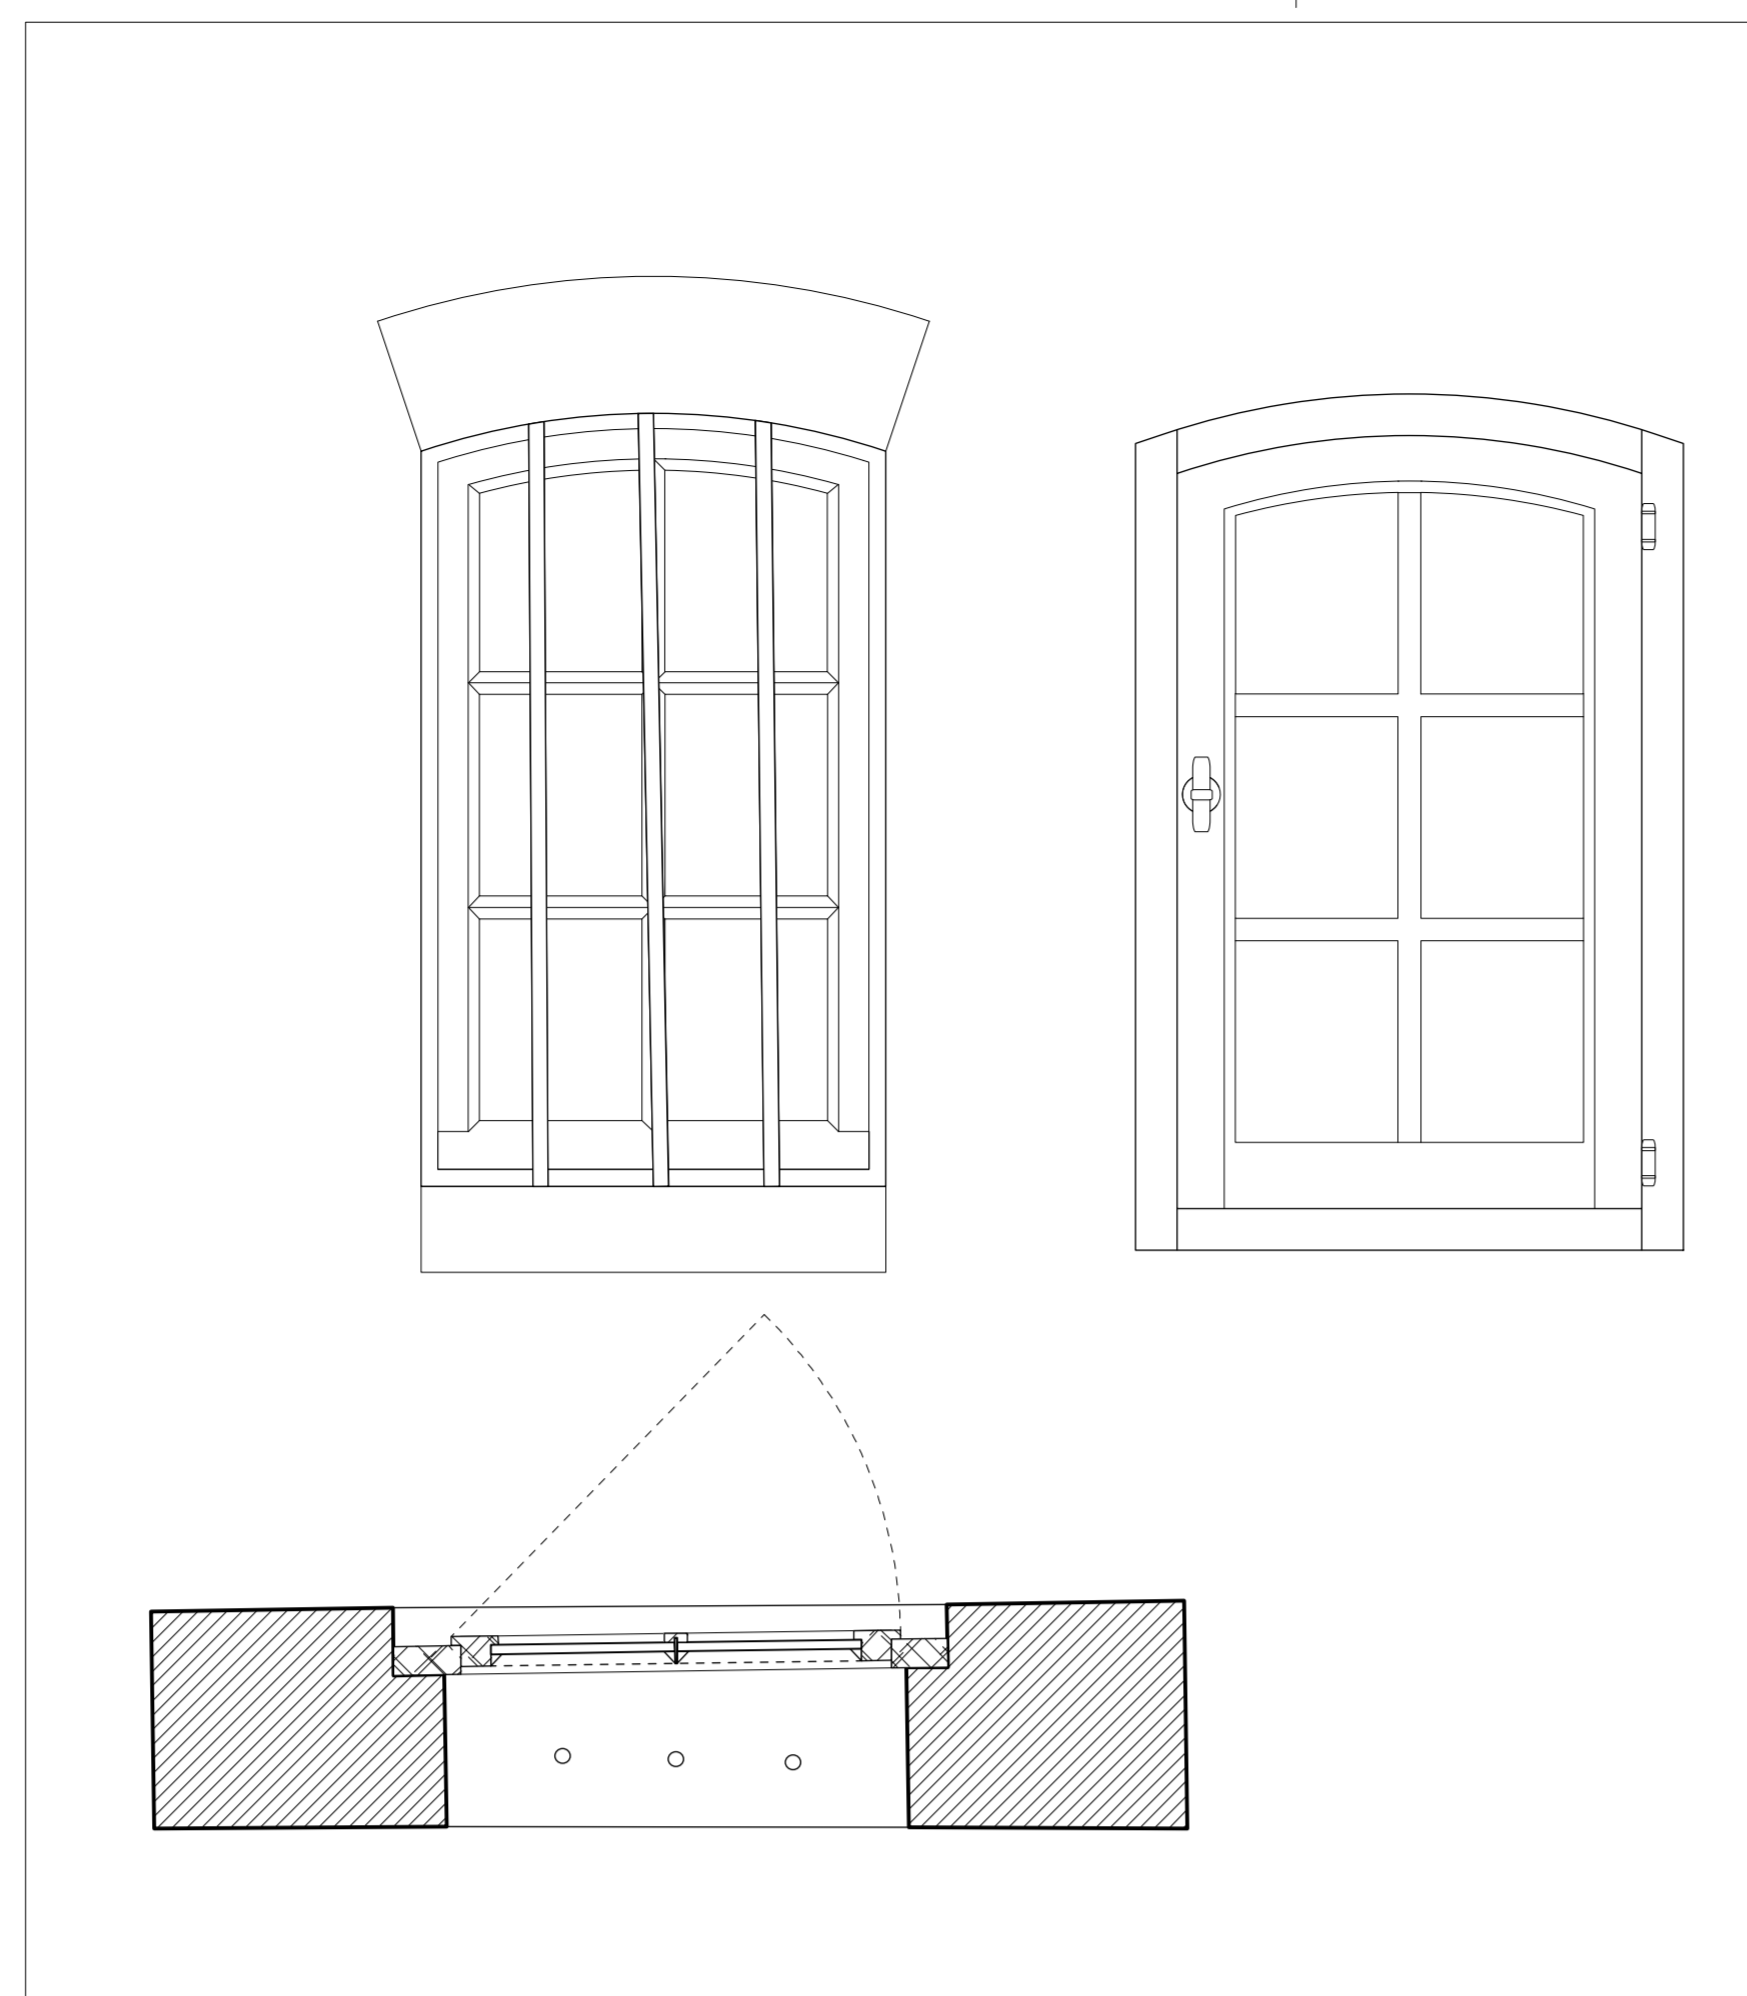


raam 26 tem 29 - schaal 1/10

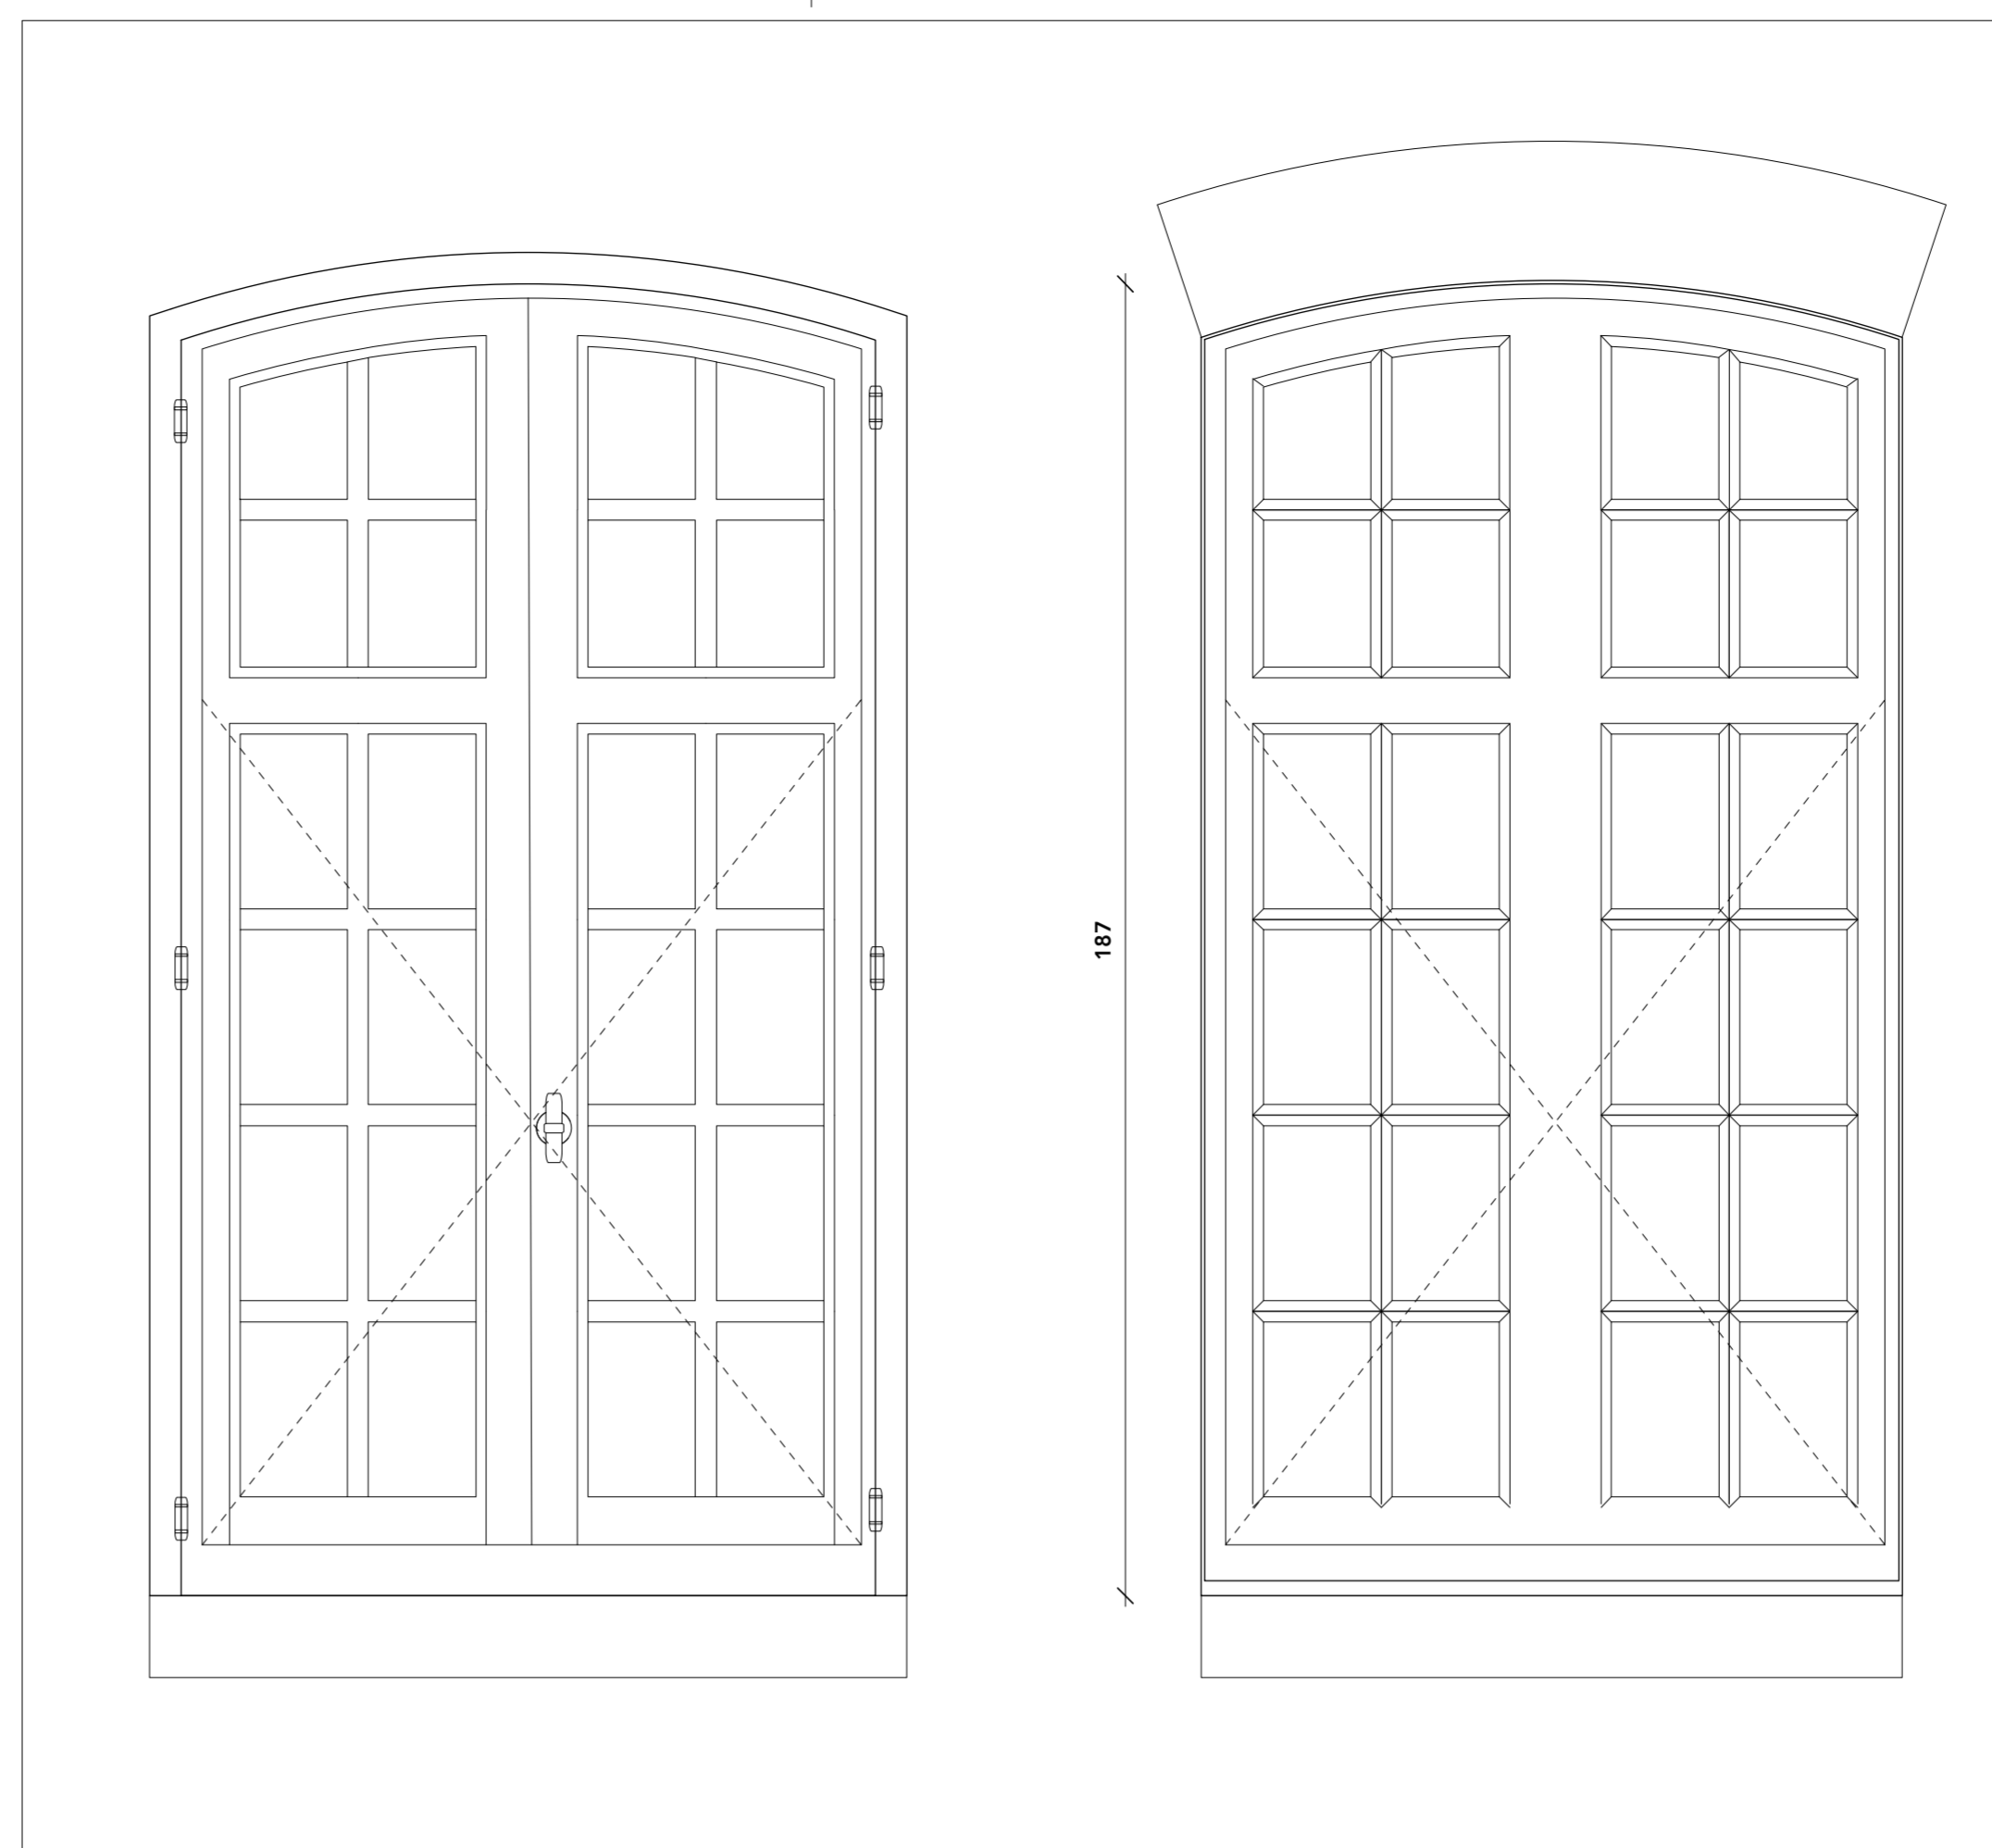

raam 30 - schaal 1/10

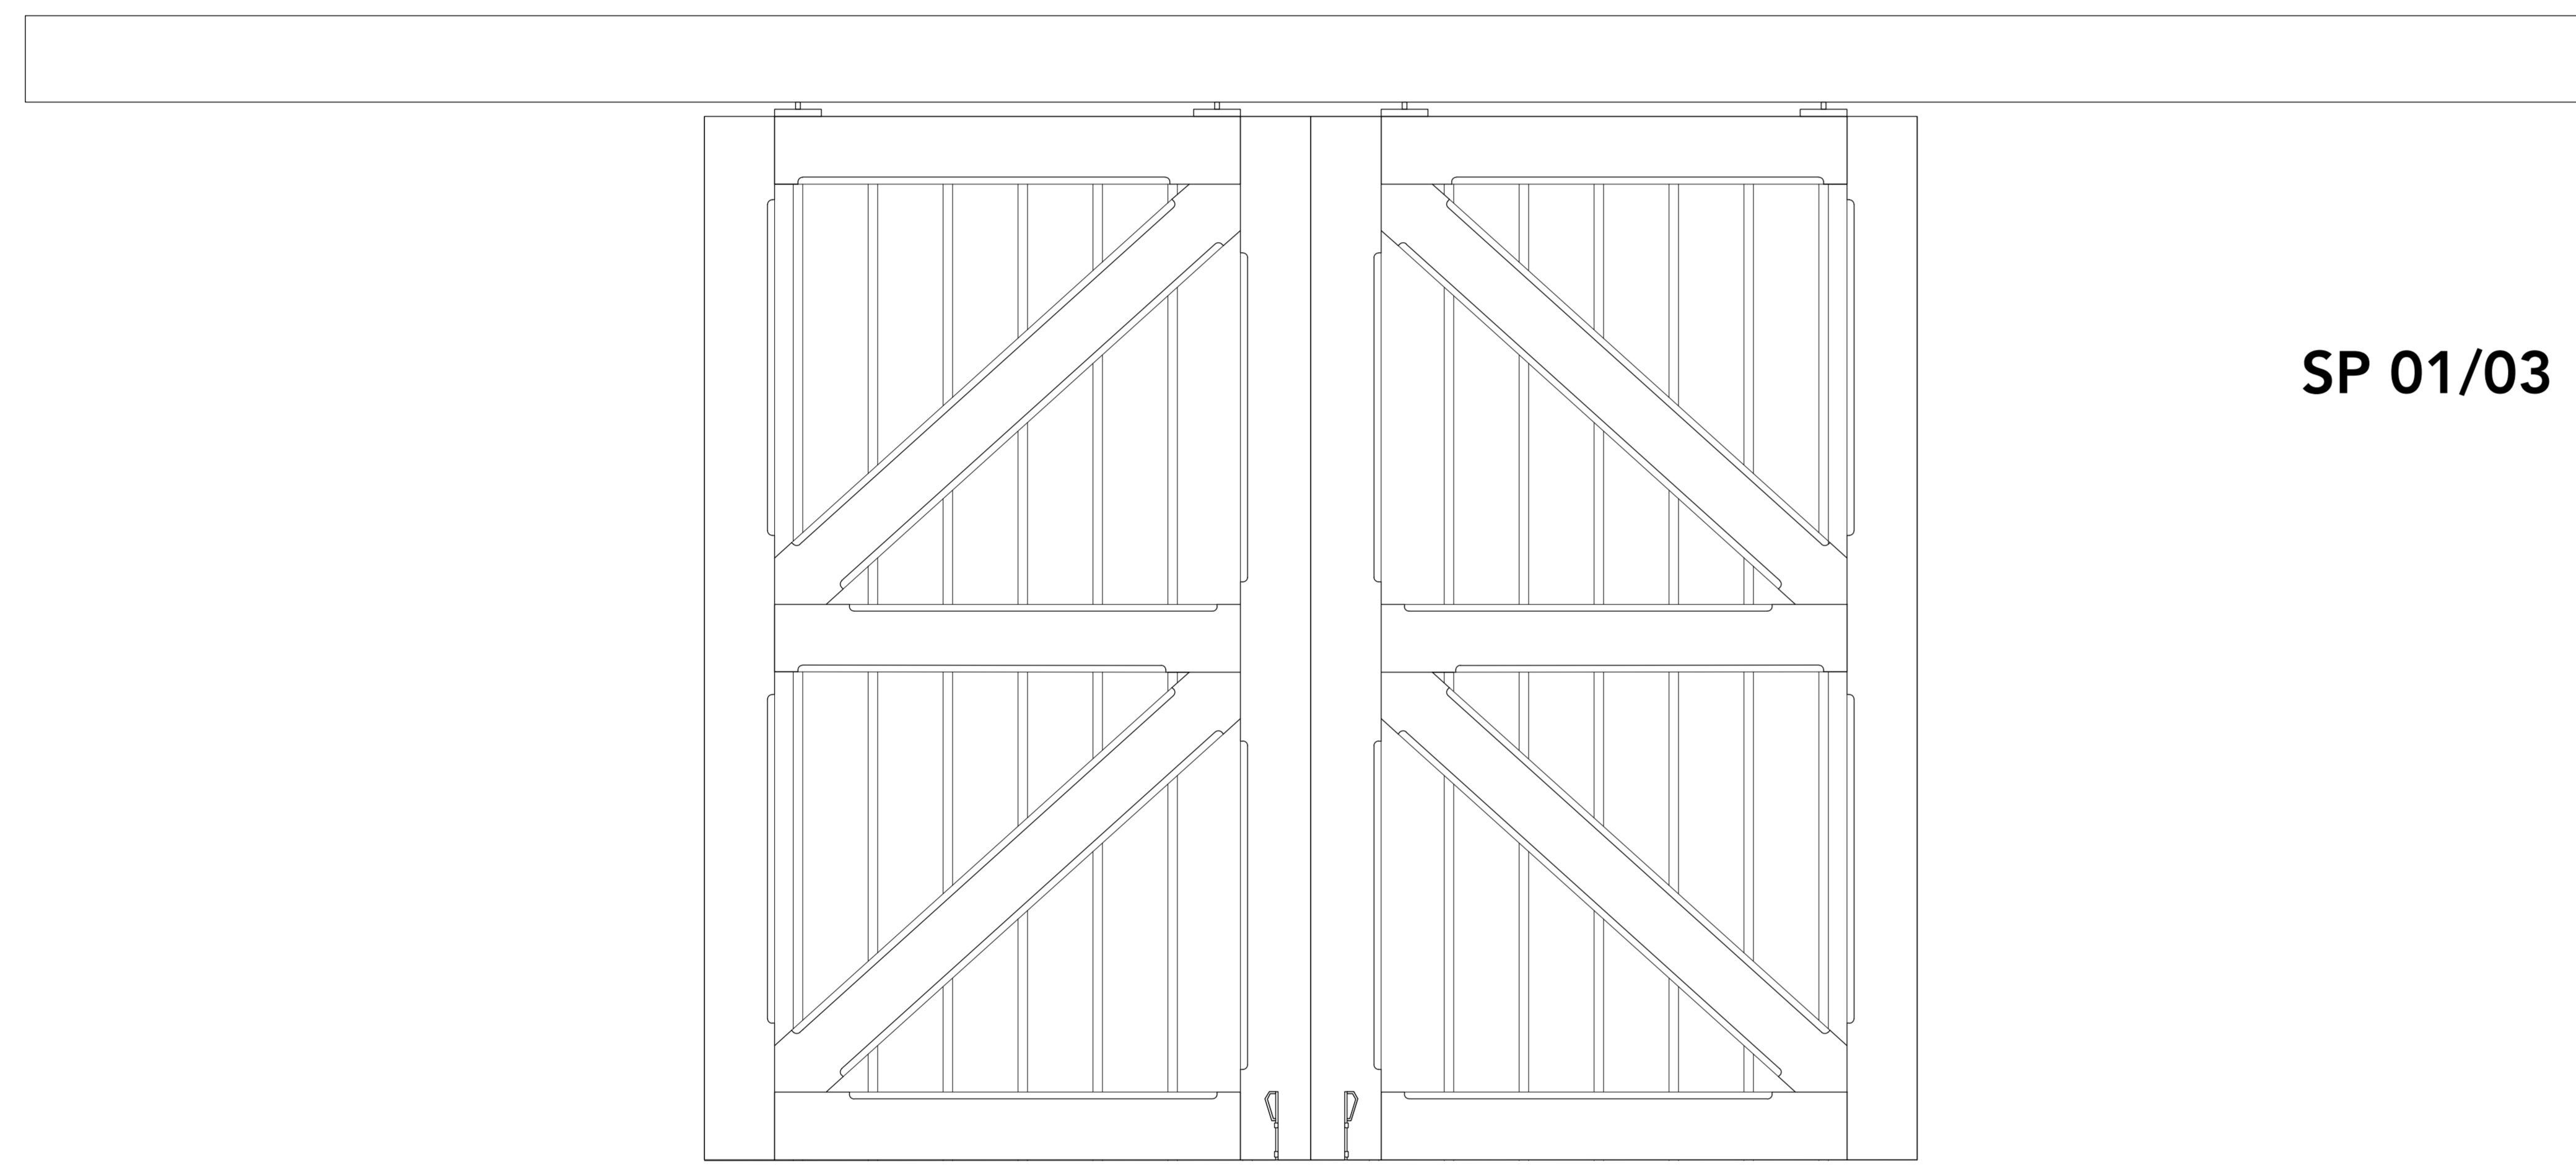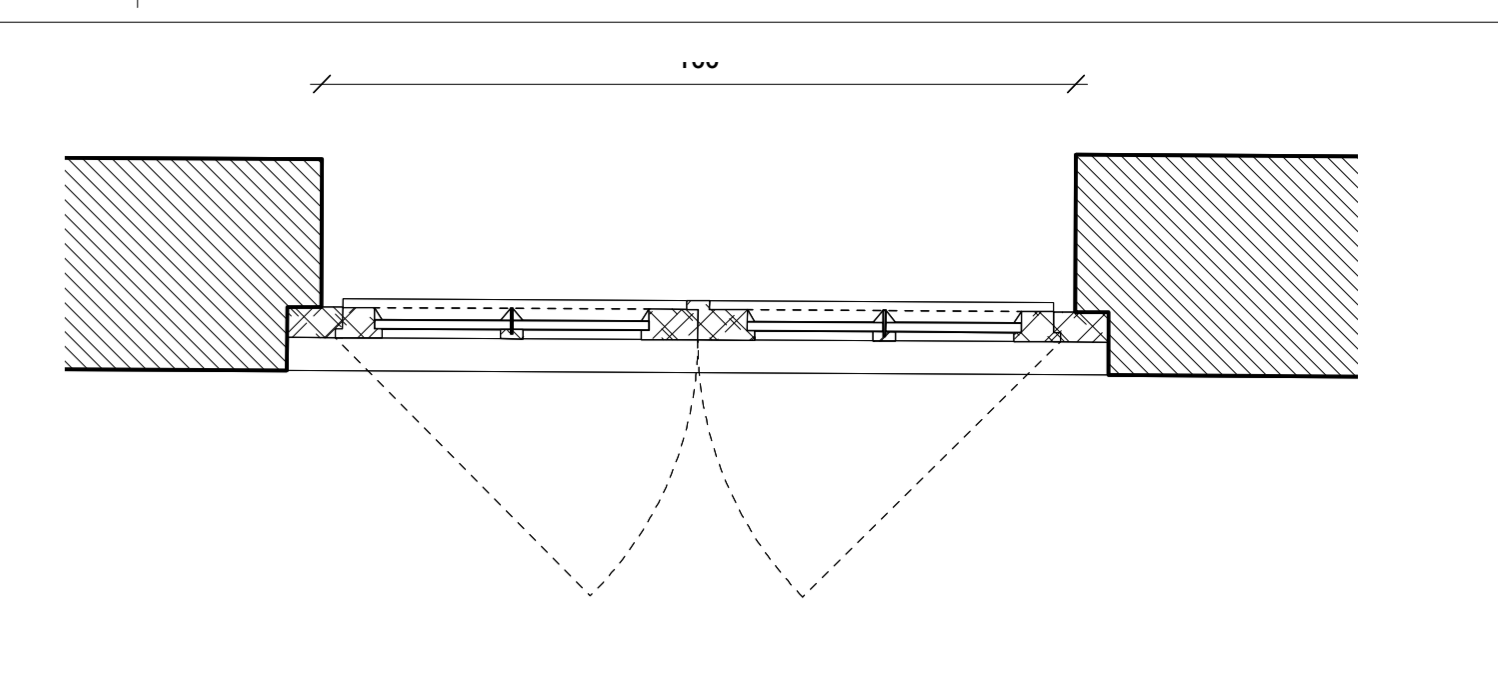


poort 1 - schaal 1/10

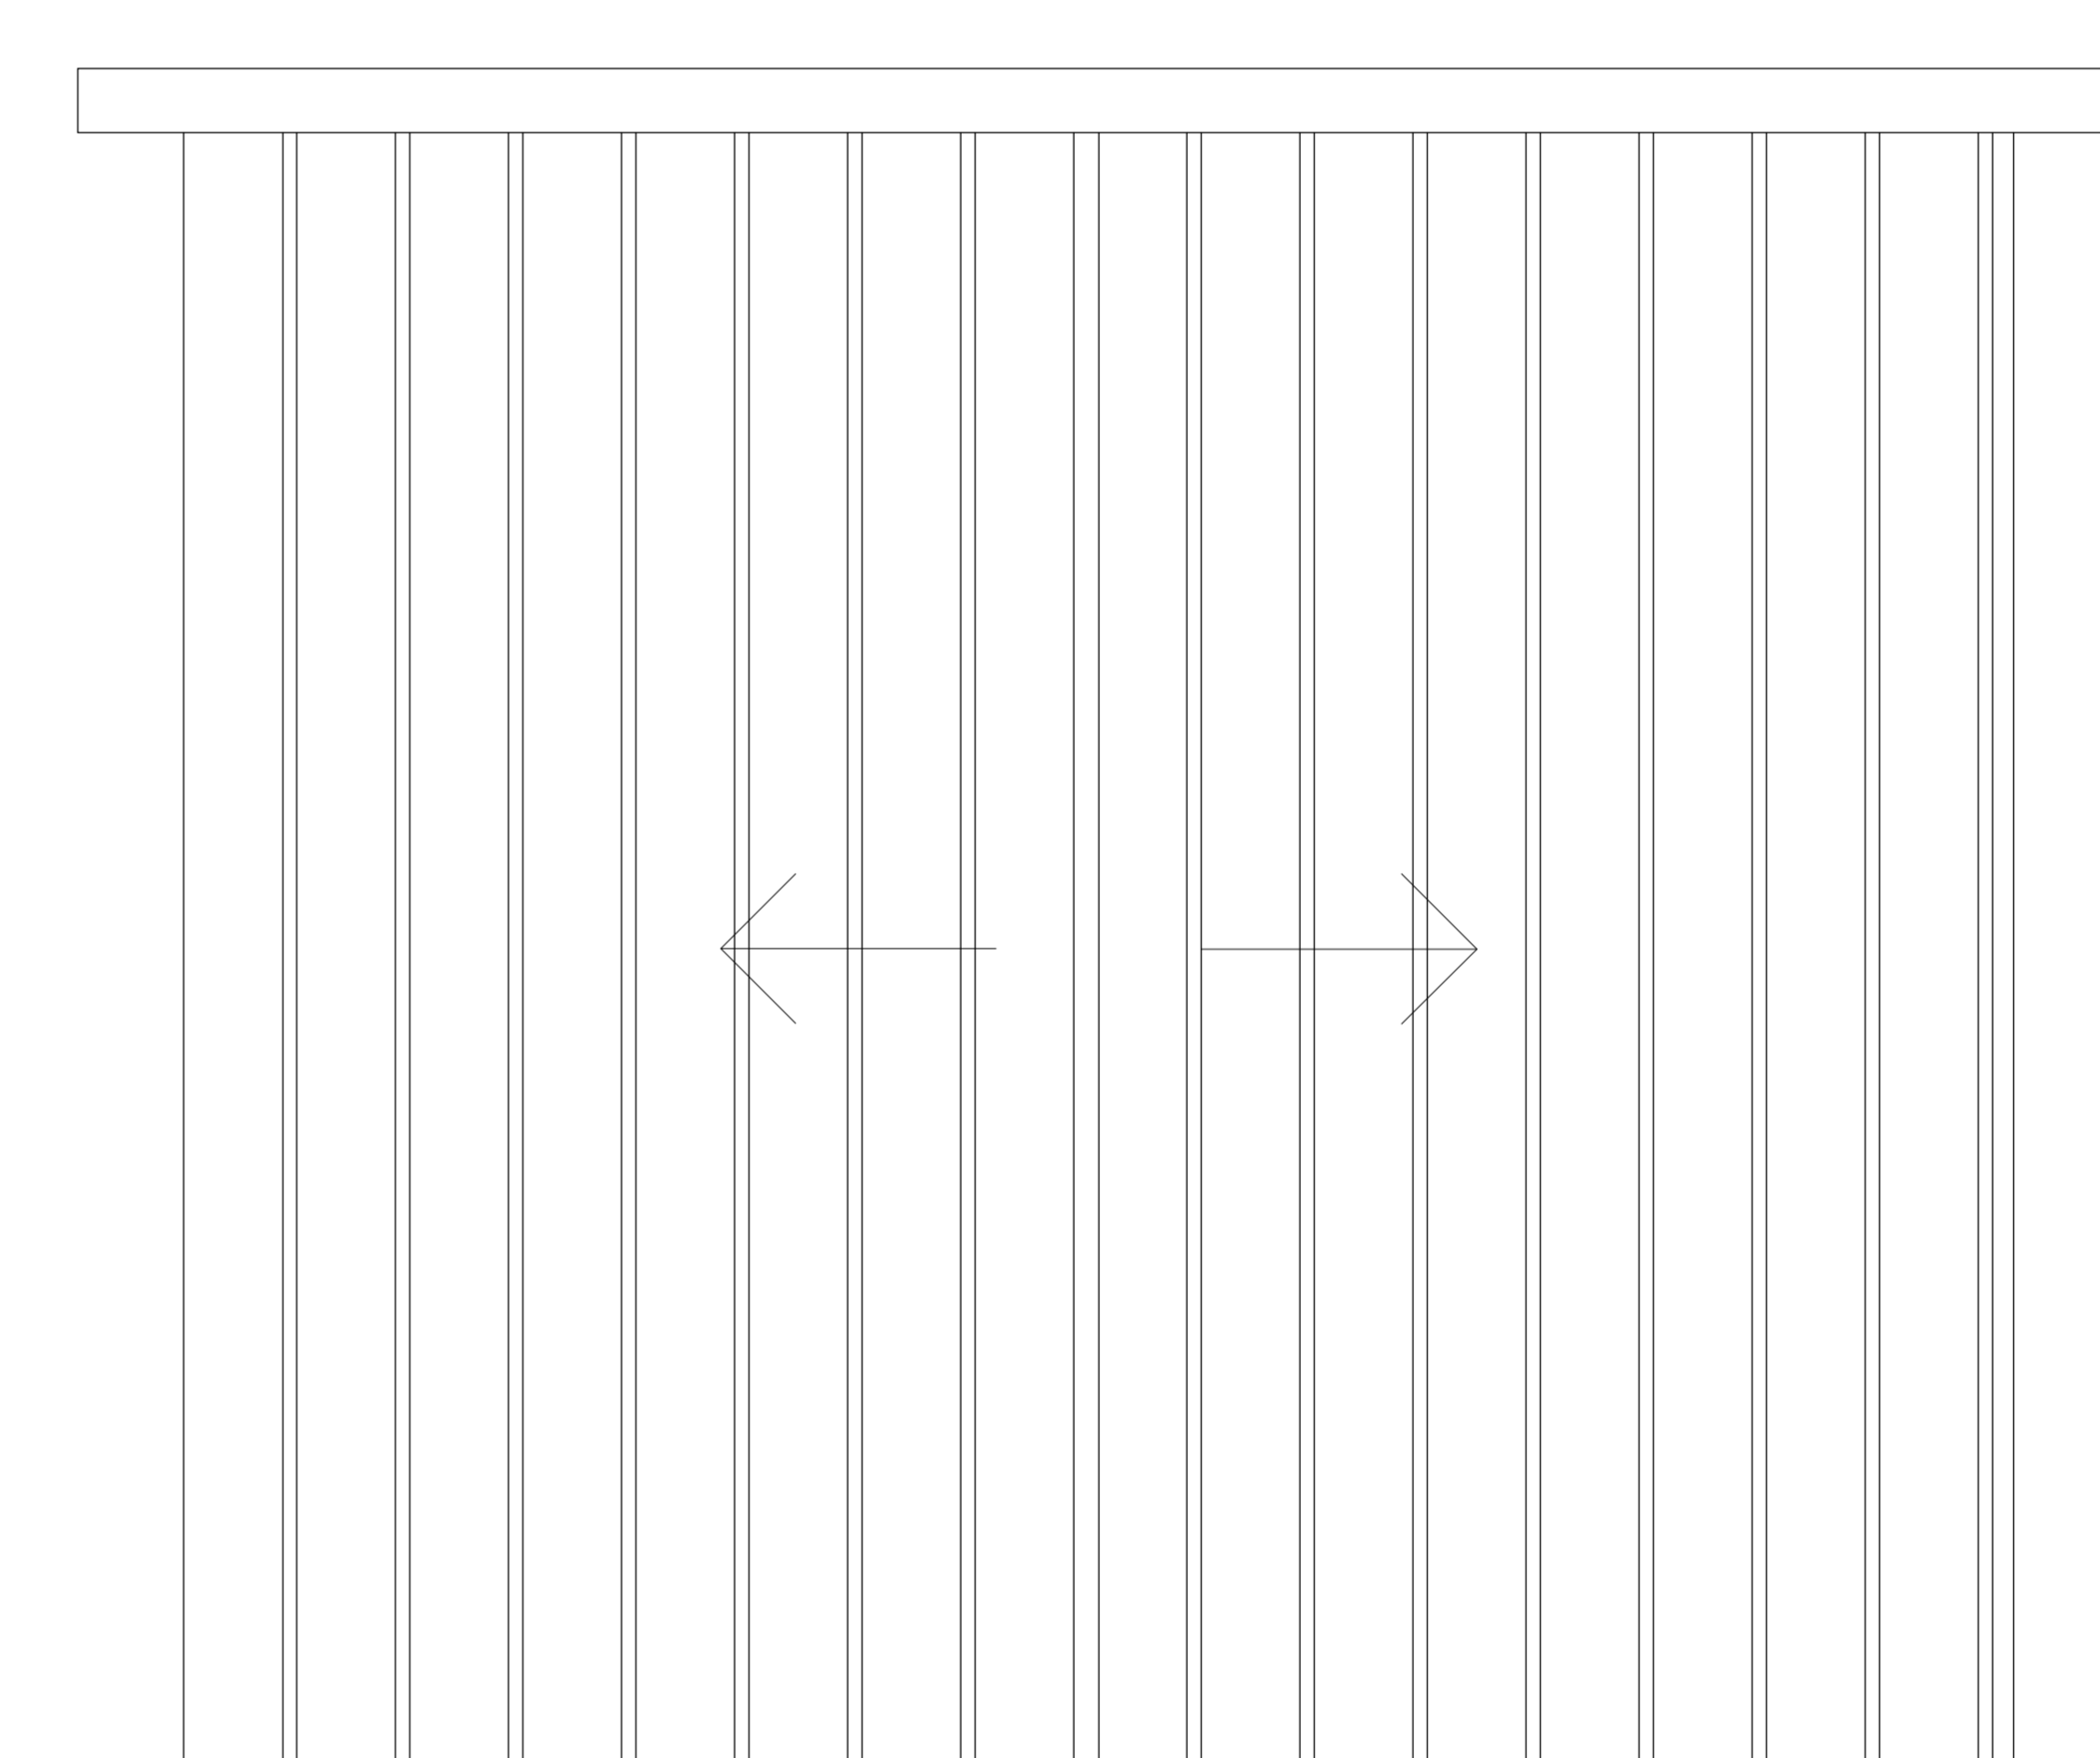

poort 2 - schaal 1/10

SP 01/03

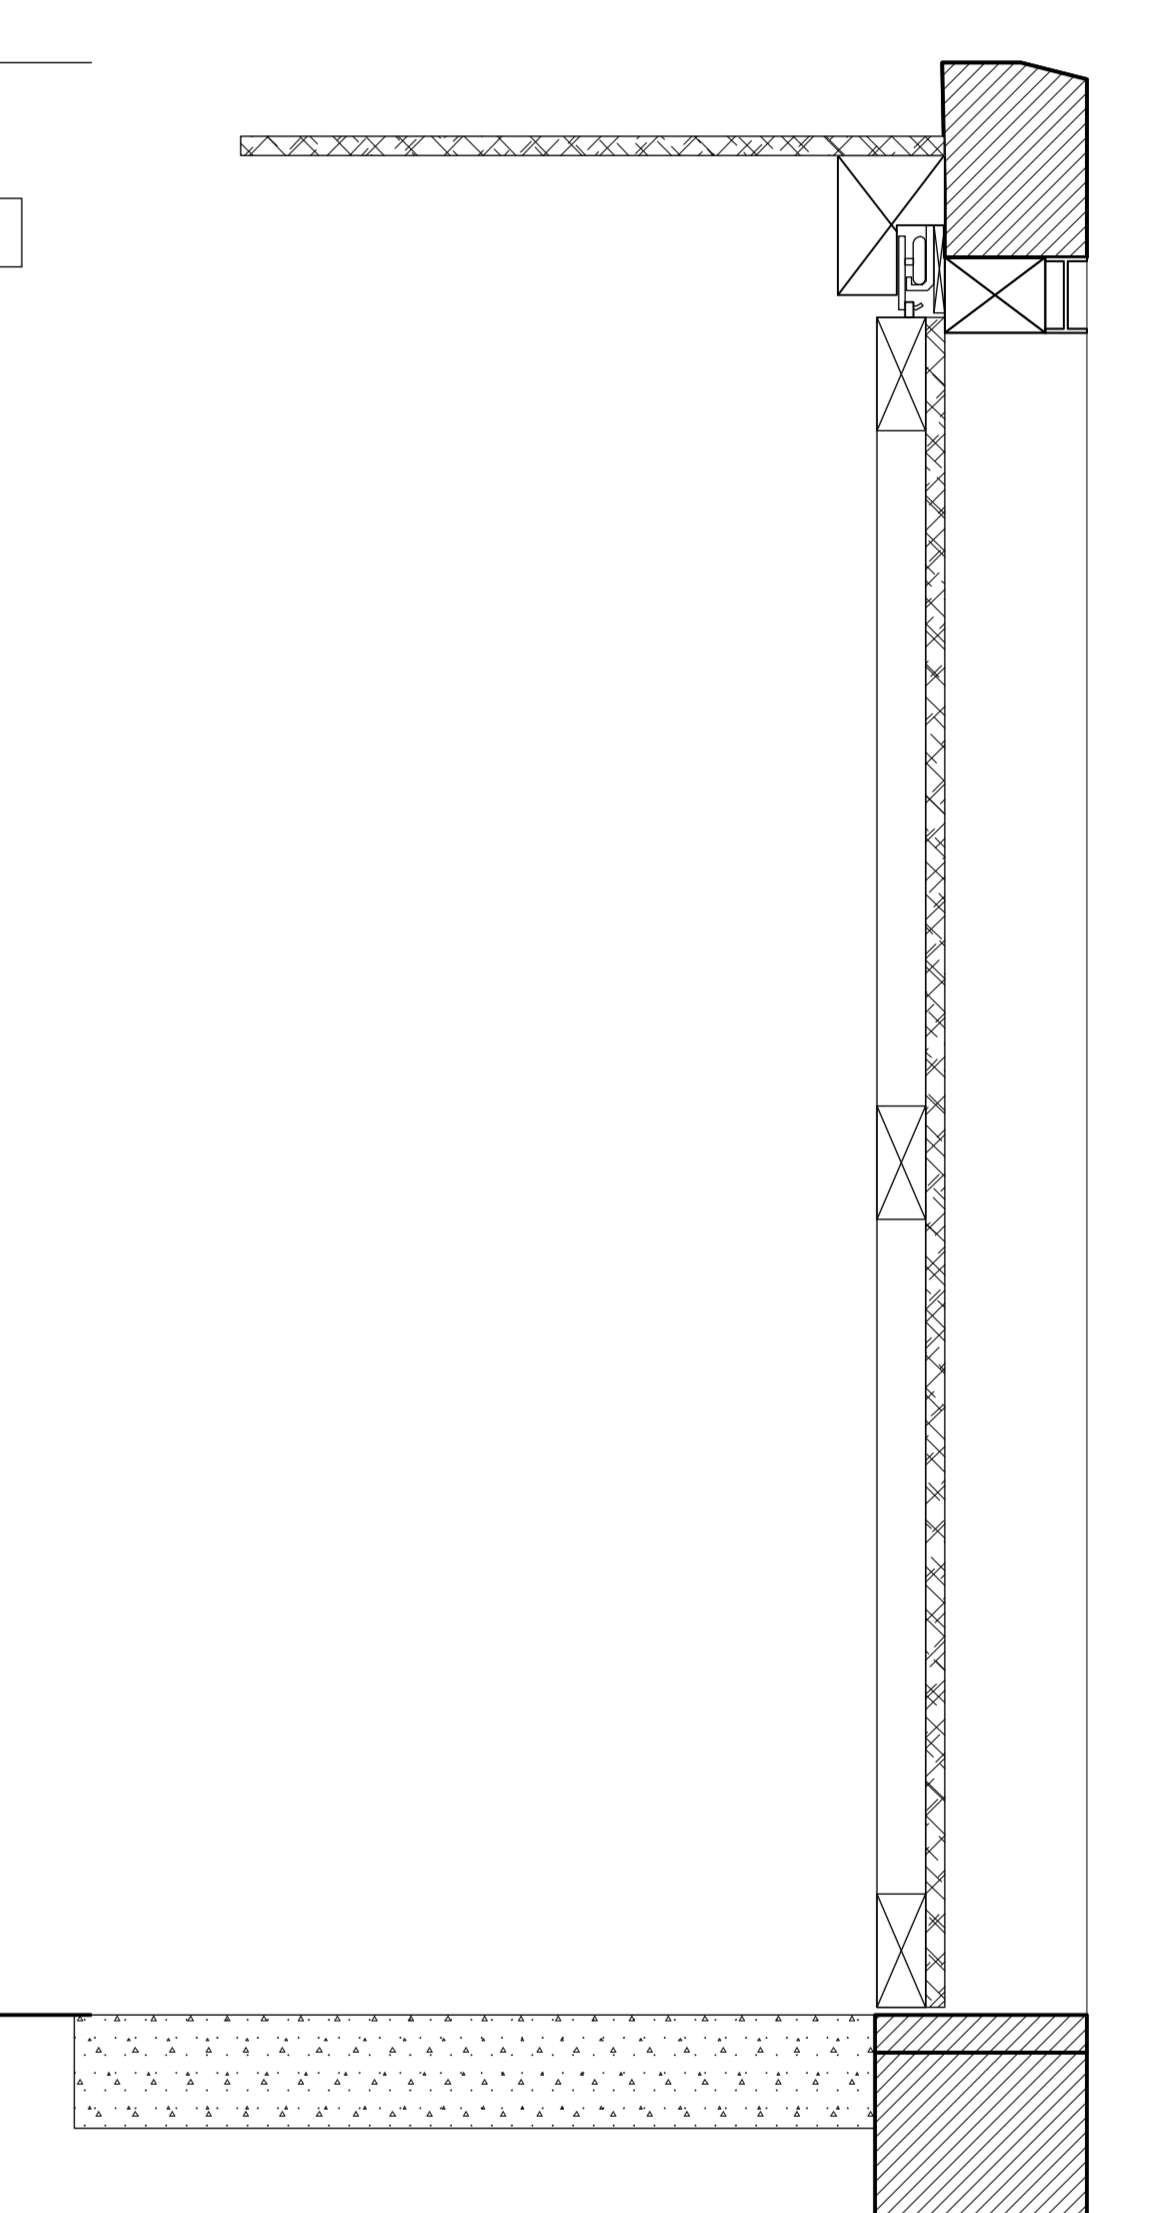

**ERF
GOED
EN
VISIE**

architectuur- en
adviesbureau voor
erfgoedprojecten

projectnummer: 097MK10
datum:
bladnr: 12/12

Historie
03/01/03/03_socioontwerp
25/10/03/03_ged-adviesrapport
1/02/04/04_gemeenteraad

Merksplas Kolonie fase 10
Kapelstraat 10 - 2330 Merksplas

Afdeling 1, sectie G, nummer 371E
Beschermingsbesluit monument: MB dd.03/03/2006

DETAILS ramen

Opdrachtgever
Gemeente Merksplas
Markt 1, 2330 Merksplas

Nieuwe toestand
Details schrijnwerk - schaal 1/10