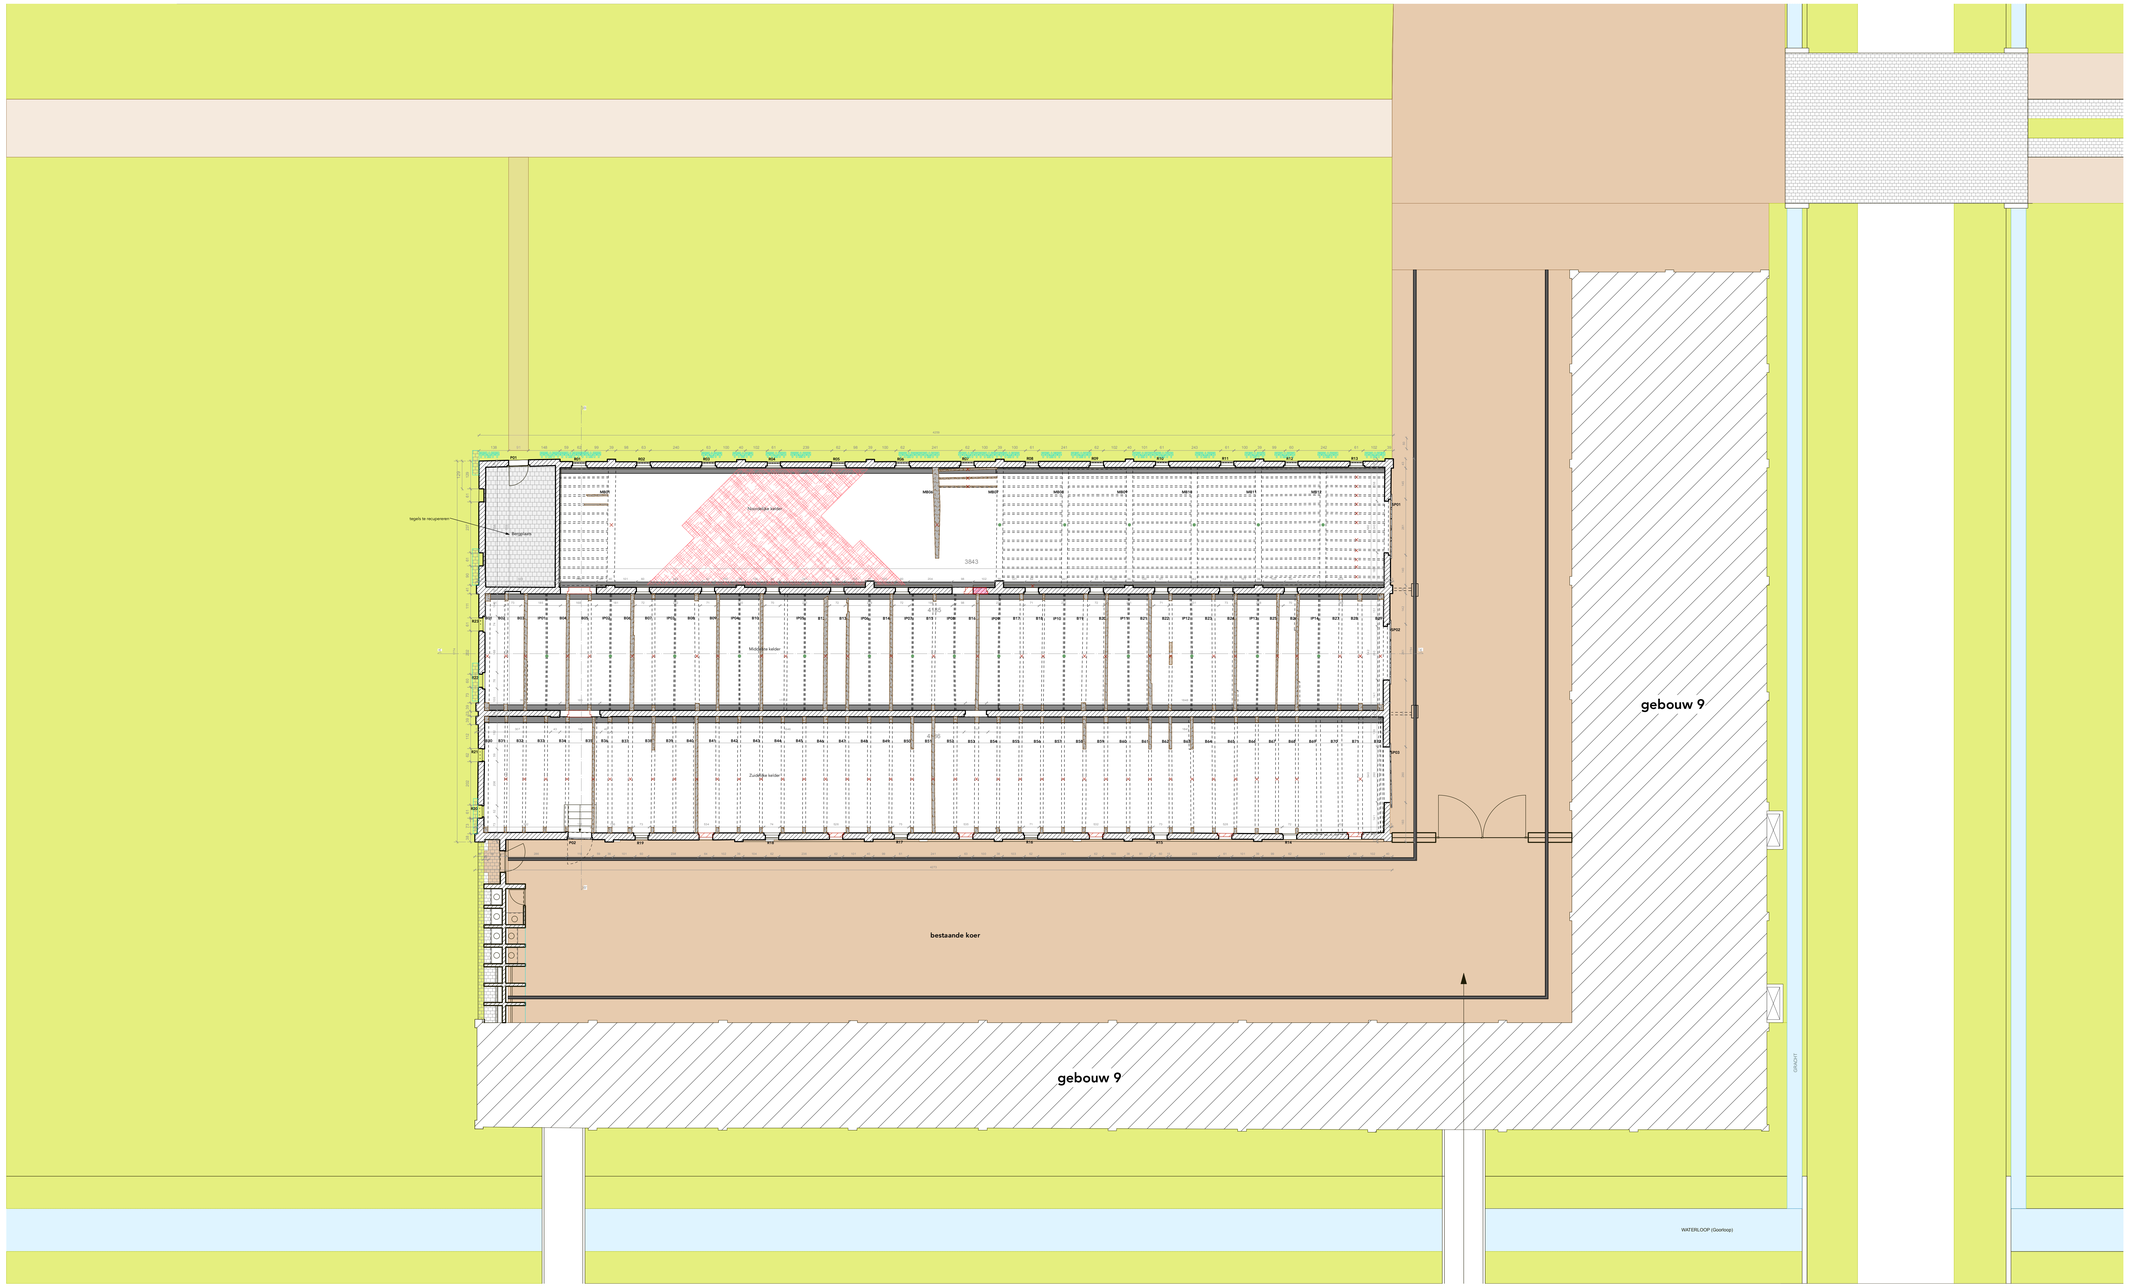

VEHARDINGEN

- water
- kleiklinkers (bestaand)
- zandweg (bestaand)
- gras

ERF GOED EN VISIE
architectuur- en adviesbureau voor erfgoedprojecten

projectnummer: **097MKf10**
datum:
bladnr. **1/12**

Historiek
02/01/2023_voorontwerp
25/10/2023_pre-adviesbesser
1/2/2024_gemeenteraad

Merksplas Kolonie fase 10

Kapelstraat 10 . 2330 Merksplas

Afdeling 1, sectie G, nummer 371E
Beschermingsbesluit monument: MB dd.03/03/2006

Erfgoedpremie

Opdrachtgever
Gemeente Merksplas
Markt 1 . 2330 Merksplas

Bestaande toestand

omgeving - schaal 1/100

De plan is eigendom van de ontwerper en mag niet verplaatst of gepubliceerd worden zonder zijn toestemming. Alle maten op het plan zijn indicatief en dienen ter plaatse te worden nagemeten.

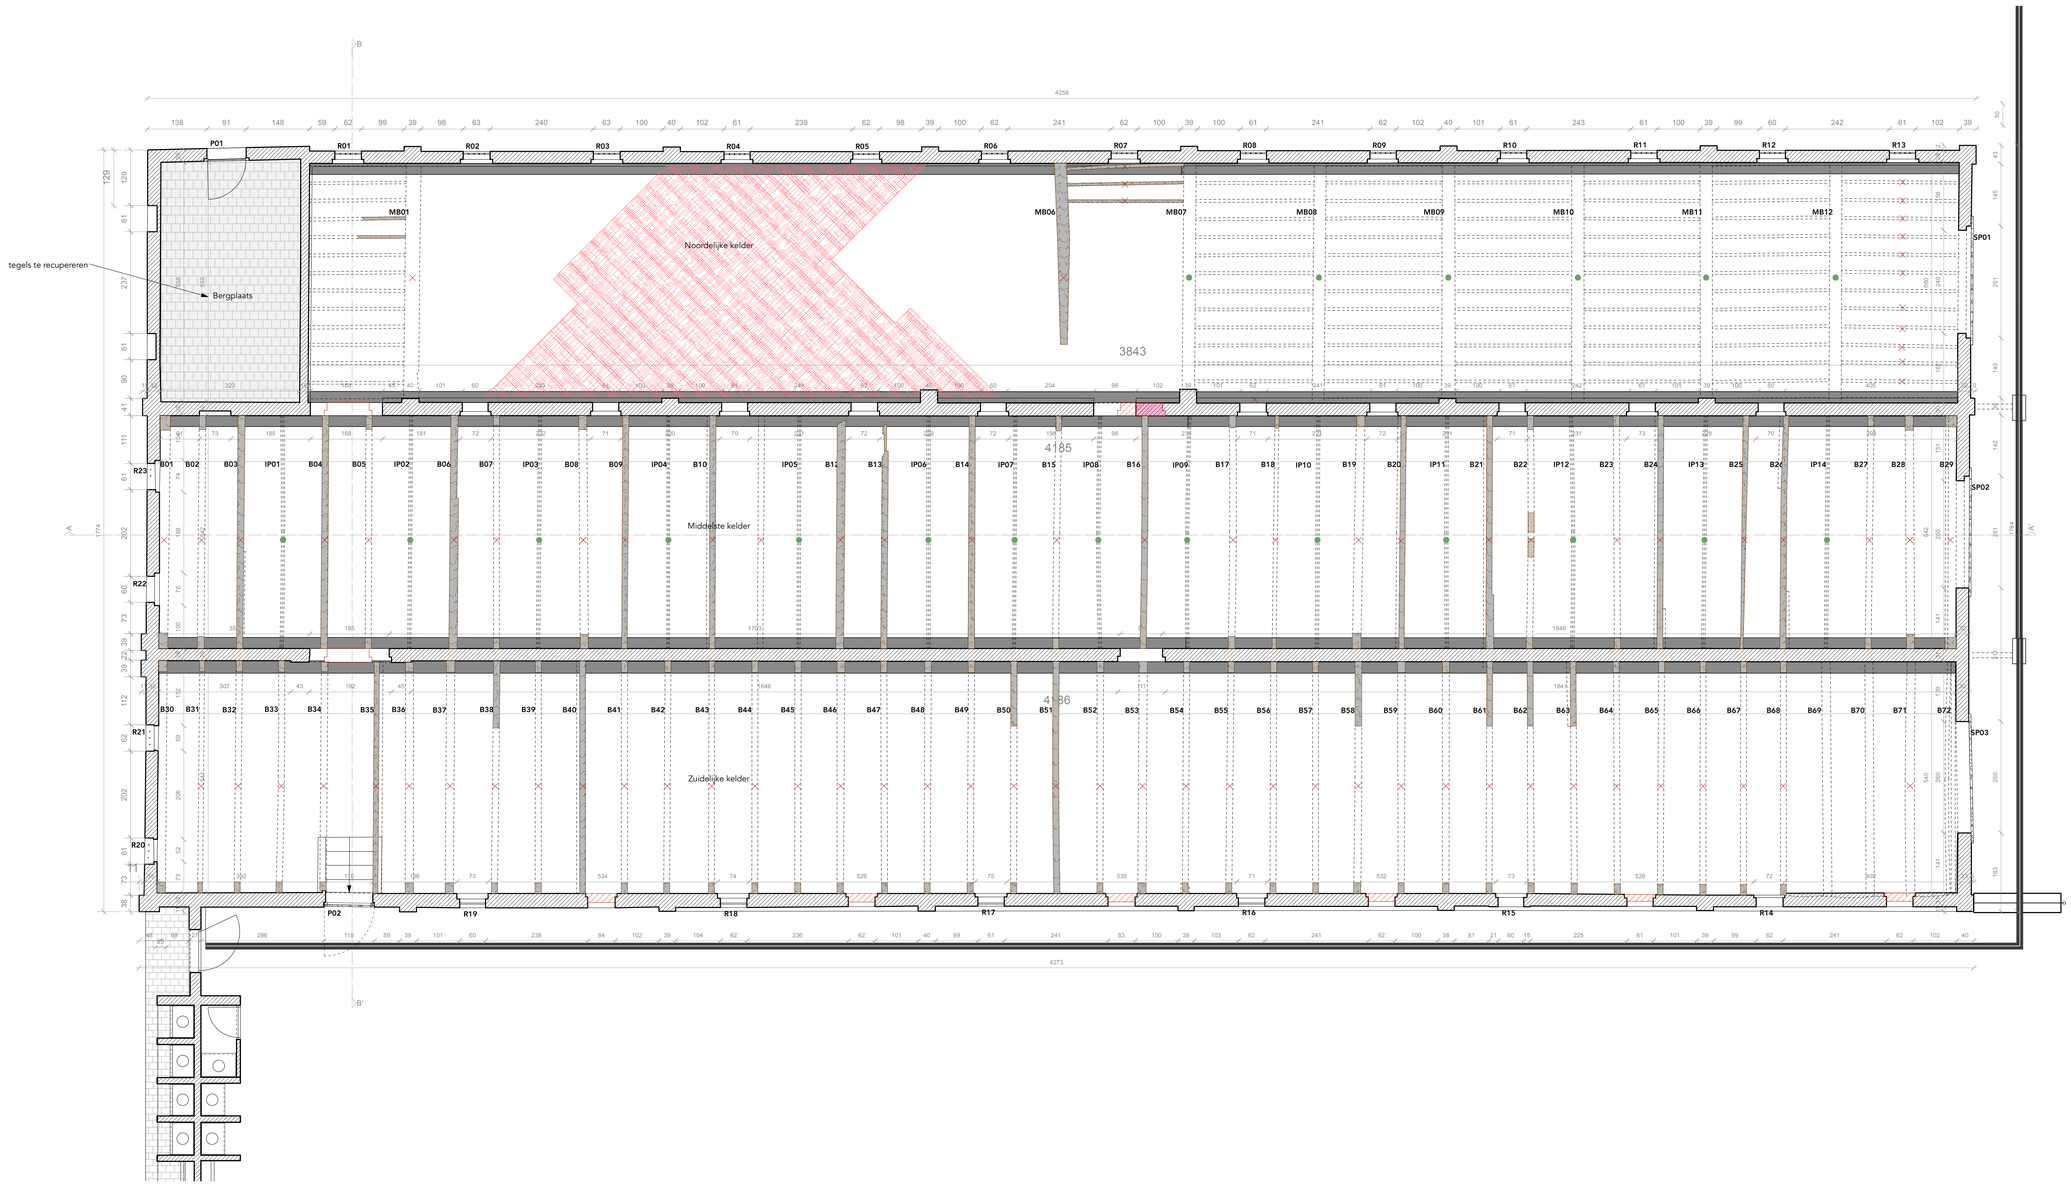

LEGENDE MATERIALEN

- afbraak
- nieuwe elementen
- baksteen (gevels)
- beton
- uitvullingslaag
- ontbrekende elementen
- hout
- metselwerk - bestaand
- metselwerk - nieuw
- pannen
- stabilisé
- volle grond

LEGENDE SCHADEBEELD

- scheurvorming
- baksteen - ontbrekende elementen
- hout - verweerde elementen
- aangetast hout
- schrijnwerk - verweerde elementen
- smeedijzer - verweerde elementen
- storende elementen
- ingerotte balk

ERF GOED EN VISIE

architectuur- en adviesbureau voor erfgoedprojecten

projectnummer: **097MKf10**
datum:
bladnr. **2/12**

Historiek

02/01/2023_voorontwerp
25/10/2023_pre-adviesdossier
1/2/2024_gemeenteraad

Merksplas Kolonie fase 10

Kapelstraat 10 . 2330 Merksplas

Afdeling 1, sectie G, nummer 371E
Beschermingsbesluit monument: MB dd.03/03/2006

Erfgoedpremie

Opdrachtgever

Gemeente Merksplas
Markt 1 . 2330 Merksplas

Bestaande toestand

grondplan - schaal 1/50

De plan is eigendom van de ontwerper en mag niet vervjeeld of gepubliceerd worden zonder zijn toestemming. Alle maten op het plan zijn indicatief en dienen ter plaatse te worden nagemeten.

ERFGOED EN VISIE BV . NATIONALE BANK . FRANKRIJKLEI 166 . B-2000 ANTWERPEN . T 03 309 09 93 . architecten@erfgoed-en-visie.be . www.erfgoed-en-visie.be

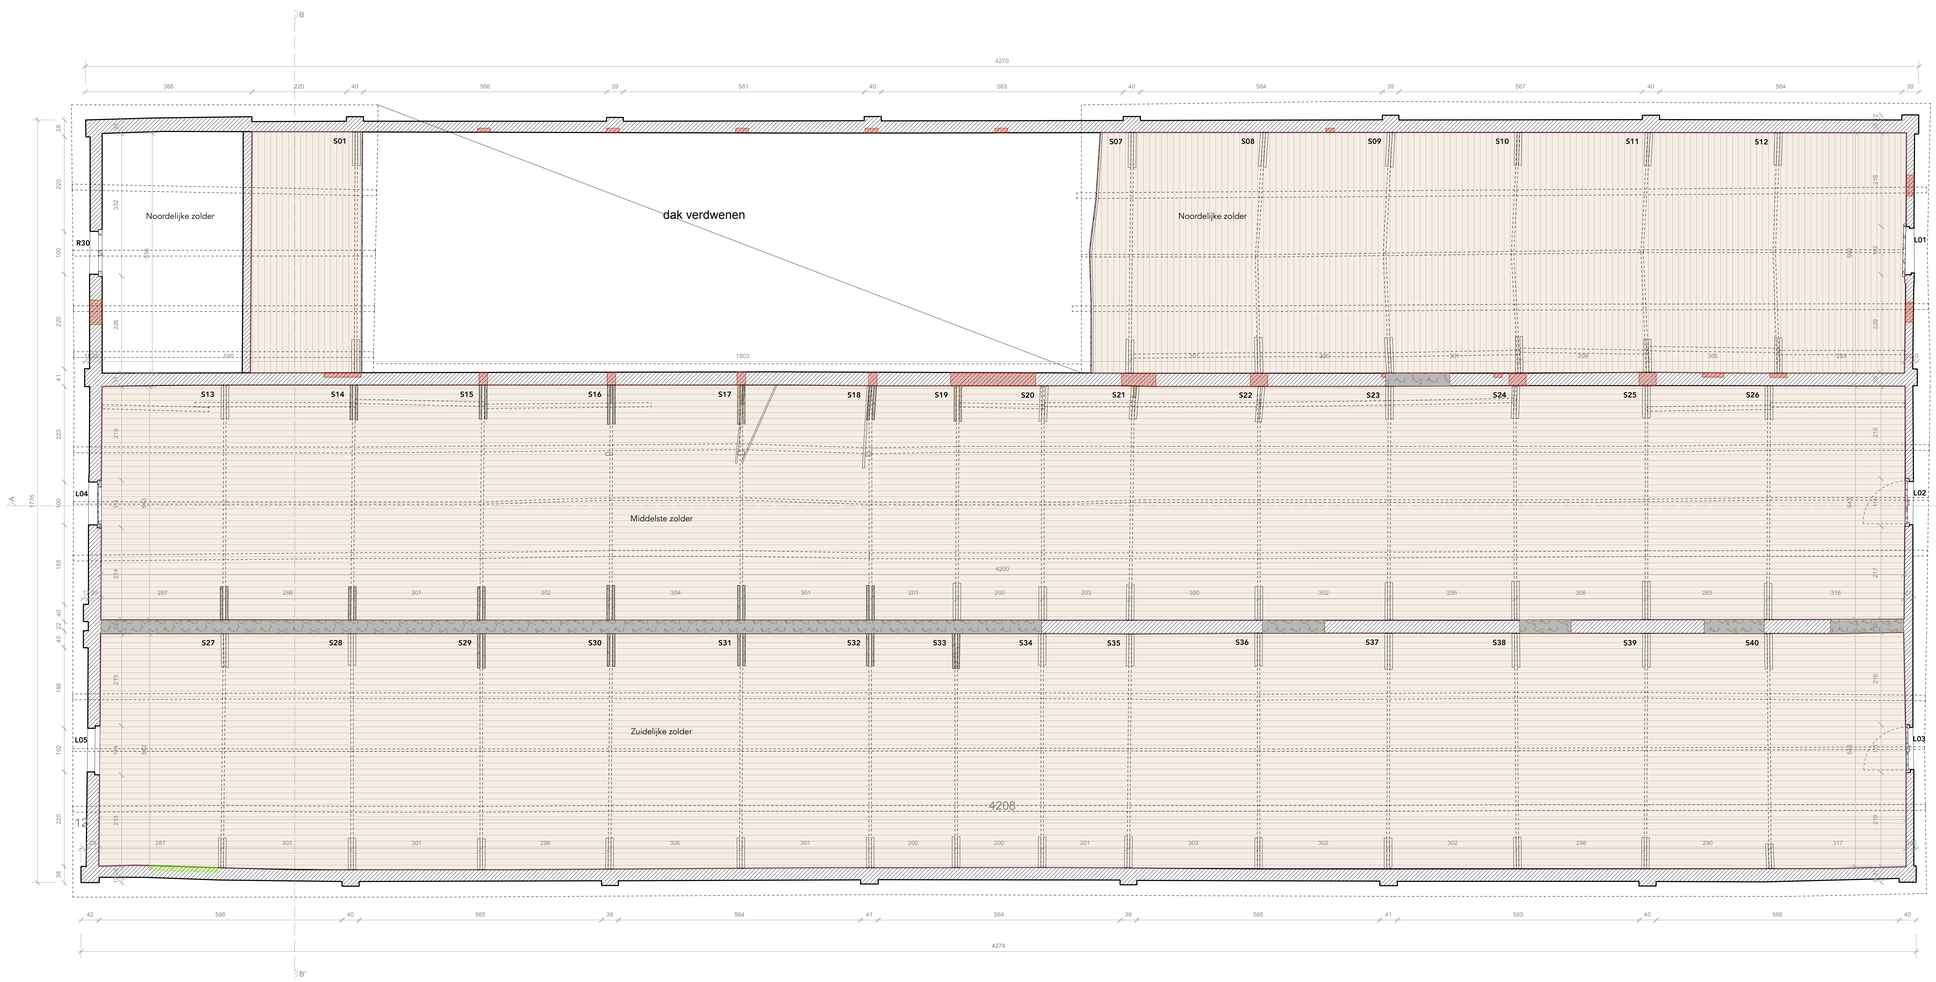

ZOLDERPLAN

LEGENDE MATERIALEN

- afbraak
- nieuwe elementen
- baksteen (gevels)
- beton
- uitvullingslaag
- ontbrekende elementen
- hout
- metselwerk - bestaand
- metselwerk - nieuw
- pannen
- stabilisé
- volle grond

LEGENDE SCHADEBEELD

- scheurvorming
- baksteen - ontbrekende elementen
- hout - verweerde elementen
- aangetast hout
- schrijnwerk - verweerde elementen
- smeedijzer - verweerde elementen
- storende elementen
- ingerotte balk

ERF GOED EN VISIE
architectuur- en adviesbureau voor erfgoedprojecten

projectnummer: **097MKf10**
datum:
bladnr: **3/12**

Historiek

02/01/2023_voorontwerp
25/10/2023_pre-adviesdossier
1/2/2024_gemeenteraad

Merksplas Kolonie fase 10

Kapelstraat 10 . 2330 Merksplas

Afdeling 1, sectie G, nummer 371E
Beschermingsbesluit monument: MB dd.03/03/2006

Erfgoedpremie

Opdrachtgever

Gemeente Merksplas
Markt 1 . 2330 Merksplas

Bestaande toestand

zolderplan - schaal 1/50

De plan is eigendom van de schrijvers en mag niet verplicht of gepubliceerd worden zonder zijn toestemming. Alle maten op het plan zijn indicatief en dienen ter plaatse te worden nagemeten.

ERFGOED EN VISIE BV . NATIONALE BANK . FRANKRIJKLEI 166 . B-2000 ANTWERPEN . T 03 309 09 93 . architecten@erfgoed-en-visie.be . www.erfgoed-en-visie.be

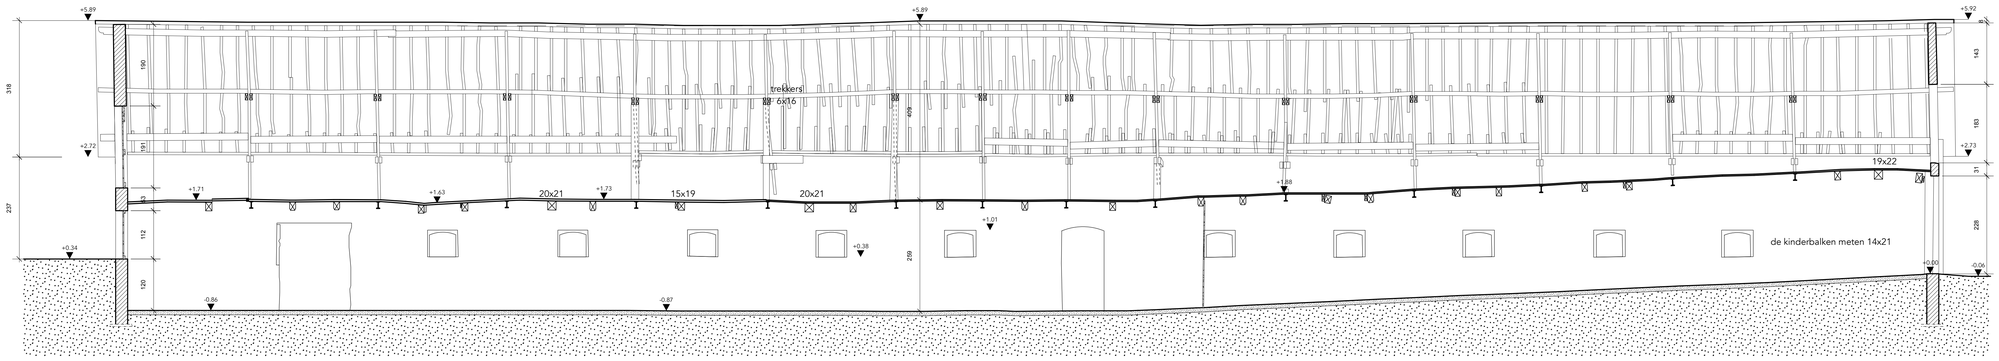

SNEDE AA'

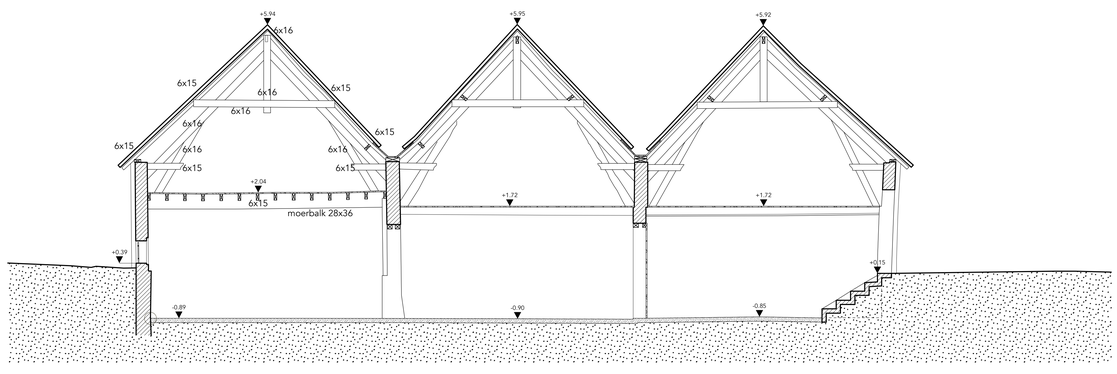

SNEDE BB'

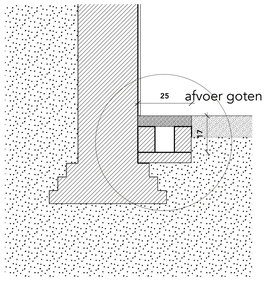

LEGENDE MATERIALEN

- afbraak
- nieuwe elementen
- baksteen (gevels)
- beton
- uitvullingslaag
- ontbrekende elementen
- hout
- metselwerk - bestaand
- metselwerk - nieuw
- pannen
- stabilisé
- volle grond

LEGENDE SCHADEBEELD

- scheurvorming
- baksteen - ontbrekende elementen
- hout - verweerde elementen
- aangetast hout
- schrijnwerk - verweerde elementen
- smeedijzer - verweerde elementen
- storende elementen
- ingerotte balk

ERF GOED EN VISIE
architectuur- en adviesbureau voor erfgoedprojecten

projectnummer: **097MKf10**
datum:
bladnr. **4/12**

Historiek

02/01/2023_voorontwerp
25/10/2023_pre-adviesdossier
1/2/2024_gemeenteraad

Merksplas Kolonie fase 10

Kapelstraat 10 . 2330 Merksplas

Afdeling 1, sectie G, nummer 371E
Beschermingsbesluit monument: MB dd.03/03/2006

Erfgoedpremie

Opdrachtgever

Gemeente Merksplas
Markt 1 . 2330 Merksplas

Bestaande toestand

Snede AA - schaal 1/50
Snede BB - schaal 1/50
Detail goot - schaal 1/10

De plan is eigendom van de ontwerper en mag niet verplaatst of gepubliceerd worden zonder zijn toestemming. Alle maten op het plan zijn indicatief en dienen ter plaatse te worden nagemeten

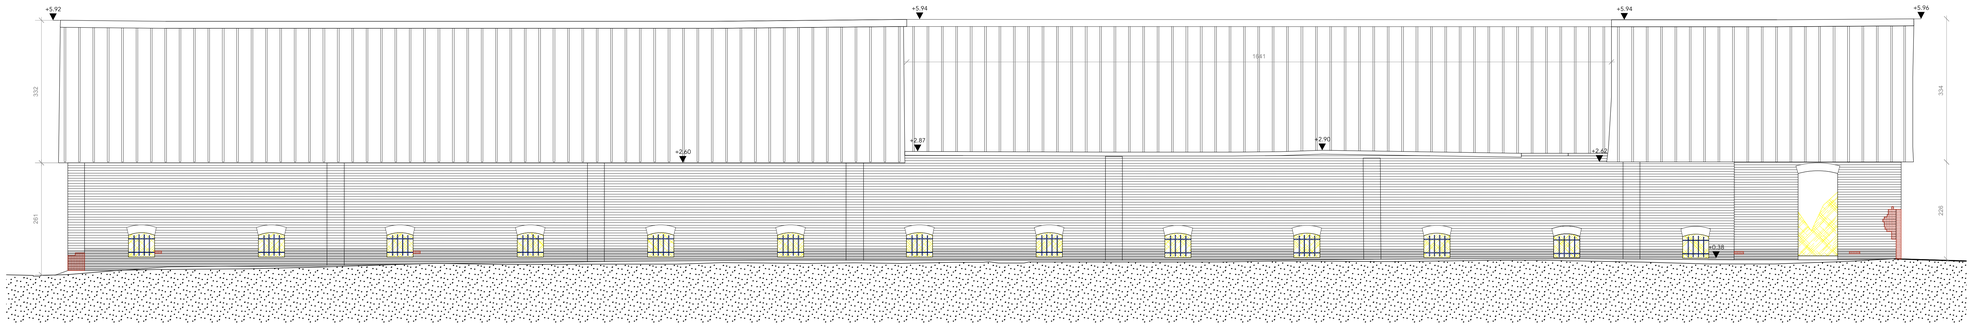

NOORDGEVEL

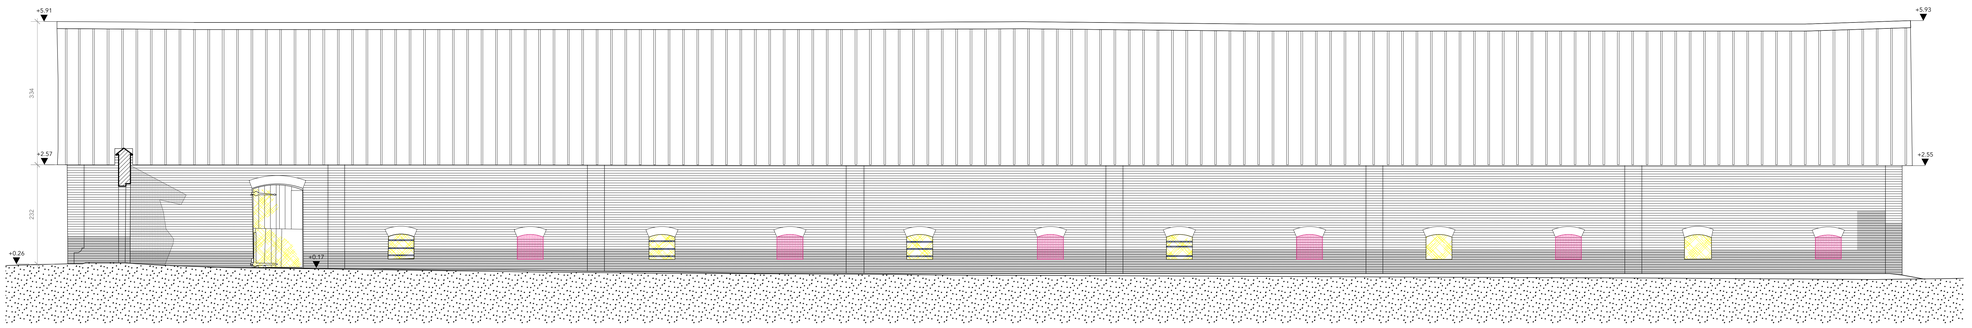

ZUIDGEVEL

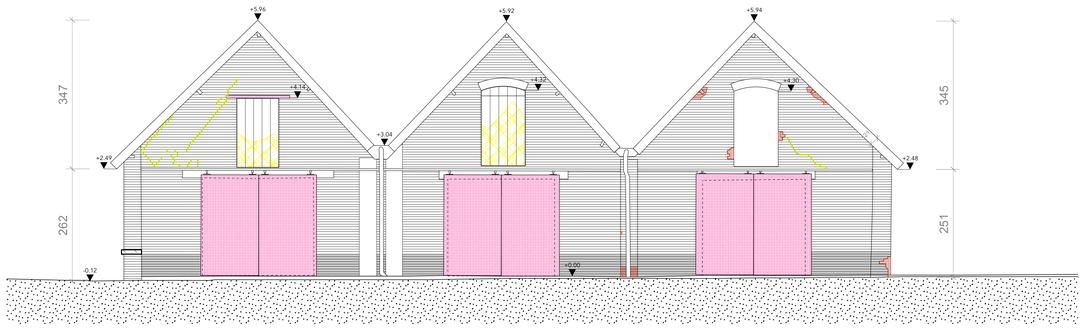

OOSTGEVEL

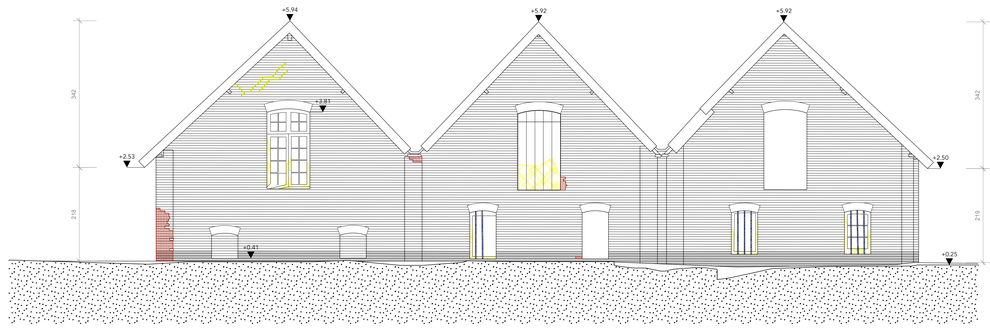

WESTGEVEL

LEGENDE MATERIALEN

- afbraak
- nieuwe elementen
- baksteen (gevels)
- beton
- uitvullingslaag
- ontbrekende elementen
- hout
- metselwerk - bestaand
- metselwerk - nieuw
- pannen
- stabilisé
- volle grond

LEGENDE SCHADEBEELD

- scheurvorming
- baksteen - ontbrekende elementen
- hout - verweerde elementen
- aangetast hout
- schrijnwerk - verweerde elementen
- smeedijzer - verweerde elementen
- storende elementen
- ingerotte balk

ERF GOED EN VISIE

architectuur- en adviesbureau voor erfgoedprojecten

projectnummer: **097MKf10**
datum:
bladnr. **5/12**

Historiek

02/01/2023_voorontwerp
25/10/2023_pré-adviesdossier
1/2/2024_gemeenteraad

Merksplas Kolonie fase 10

Kapelstraat 10 . 2330 Merksplas

Afdeling 1, sectie G, nummer 371E
Beschermingsbesluit monument: MB dd.03/03/2006

Erfgoedpremie

Opdrachtgever

Gemeente Merksplas
Markt 1 . 2330 Merksplas

Bestaande toestand

gevels - schaal 1/50

De plan is eigendom van de ontwerper en mag niet verspreid of gepubliceerd worden zonder zijn toestemming. Alle maten op het plan zijn indicatief en dienen ter plaatse te worden nagemeten.

ERFGOED EN VISIE BV . NATIONALE BANK . FRANKRIJKLEI 166 . B-2000 ANTWERPEN . T 03 309 09 93 . architecten@erfgoed-en-visie.be . www.erfgoed-en-visie.be