




NOORDGEVEL 1/100

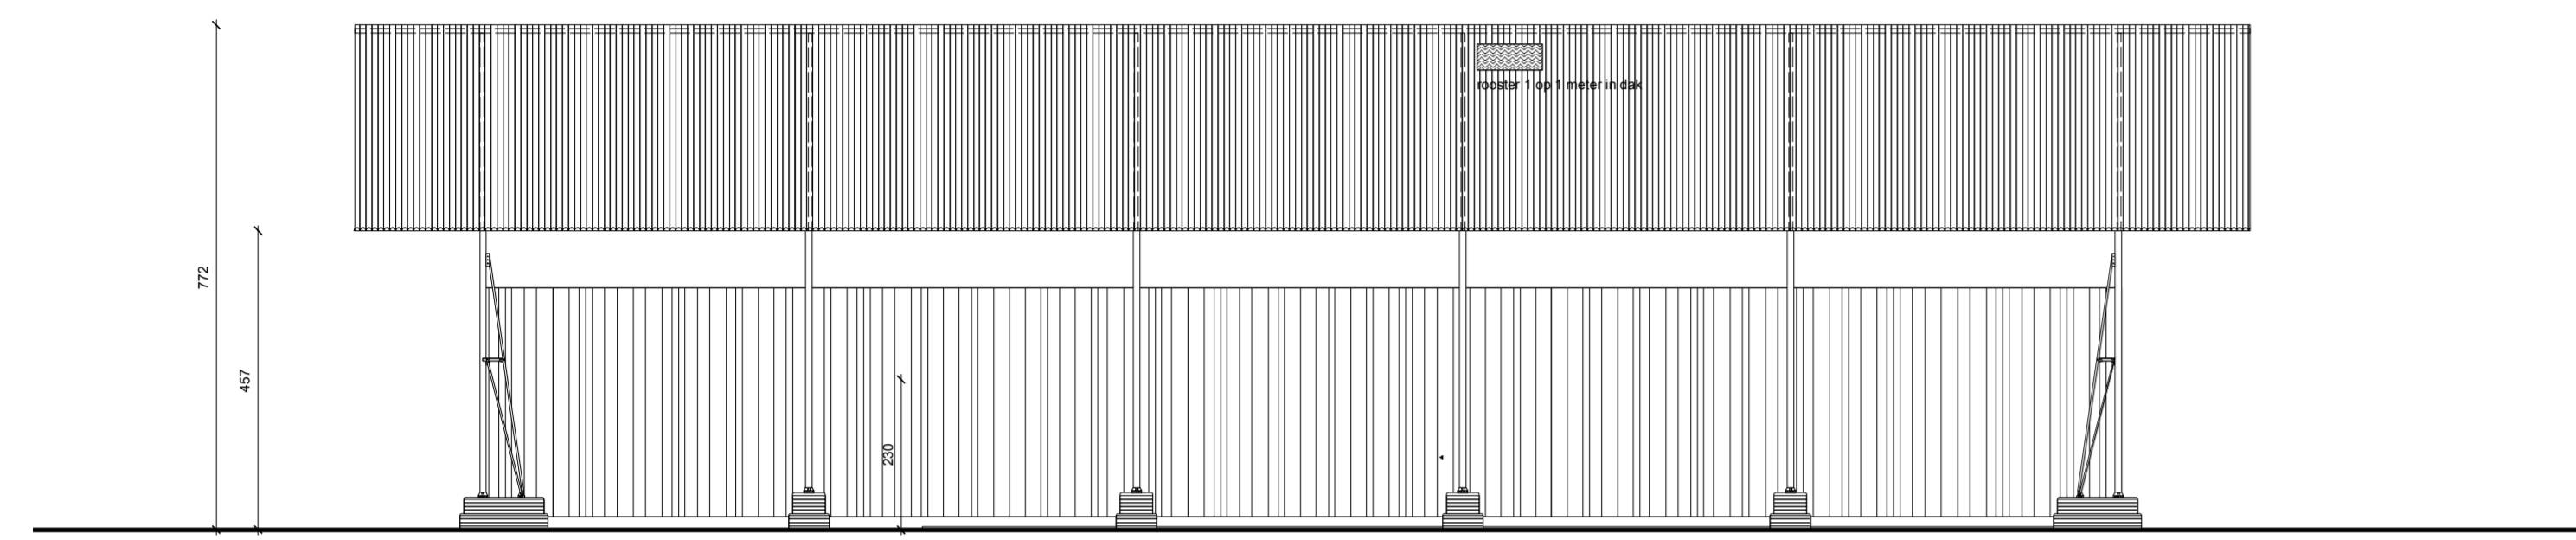


ZUIDGEVEL 1/100

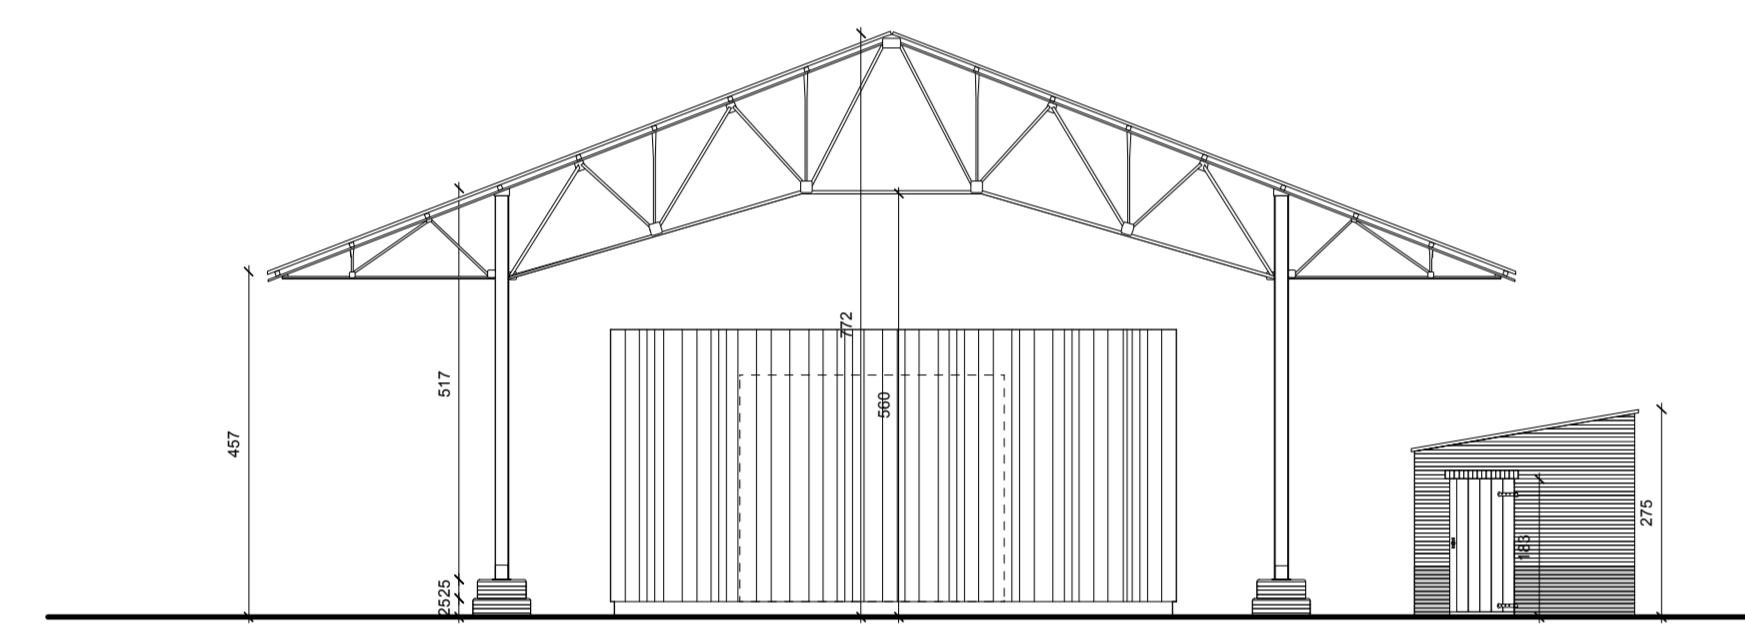

WESTGEVEL 1/100

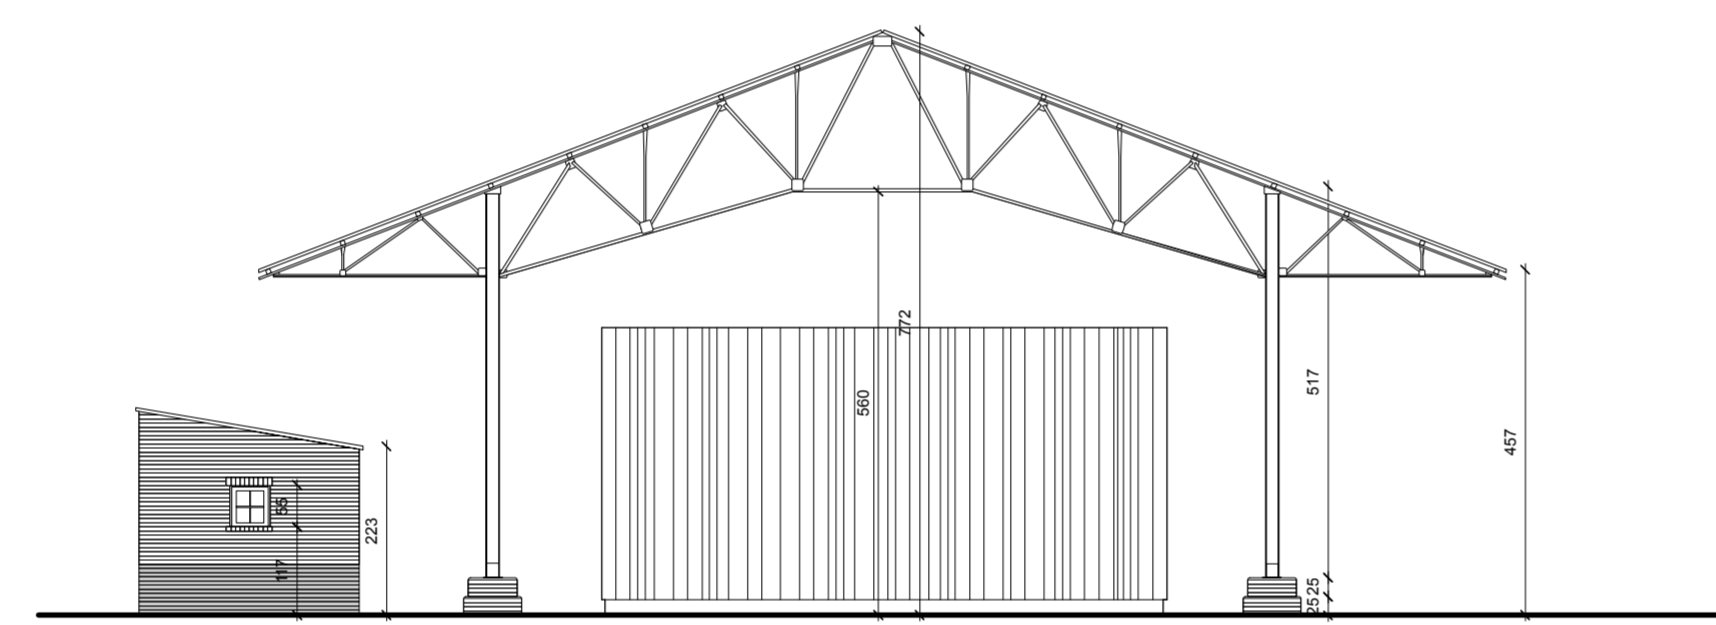

OOSTGEVEL 1/100


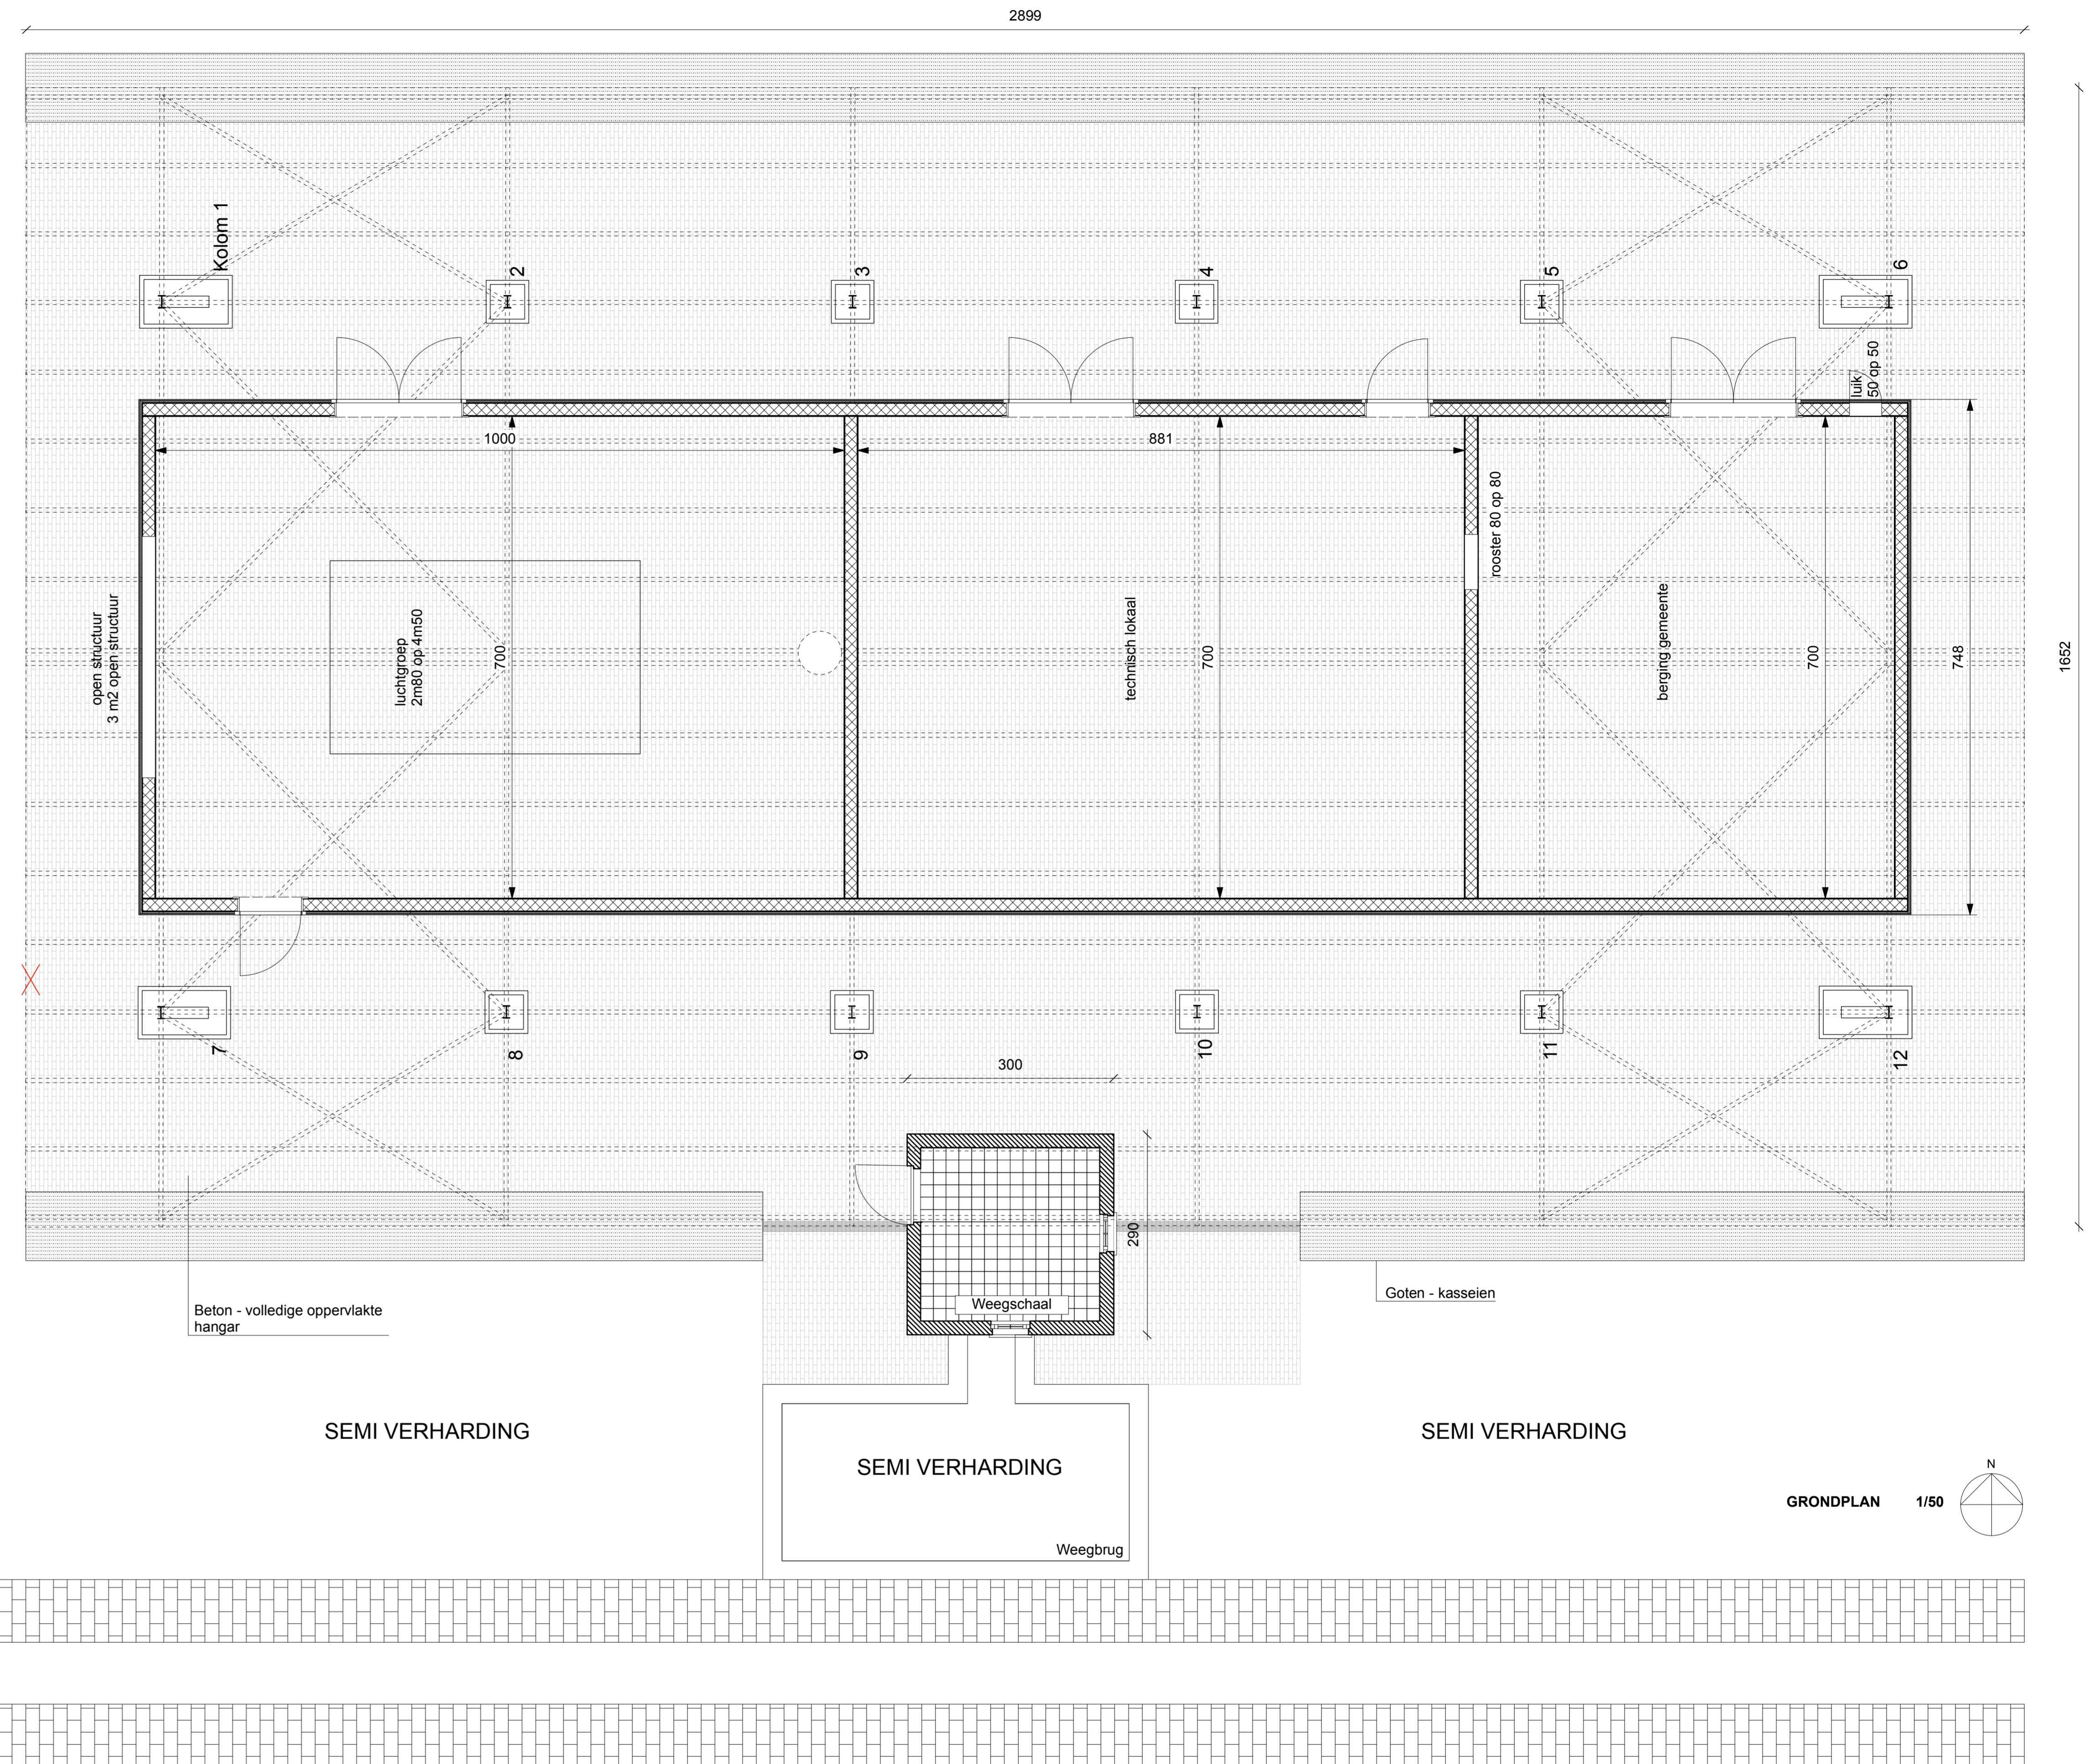


SEMI VERHARDING


SEMI VERHARDING

SEMI VERHARDING

GRONDPLAN 1/50

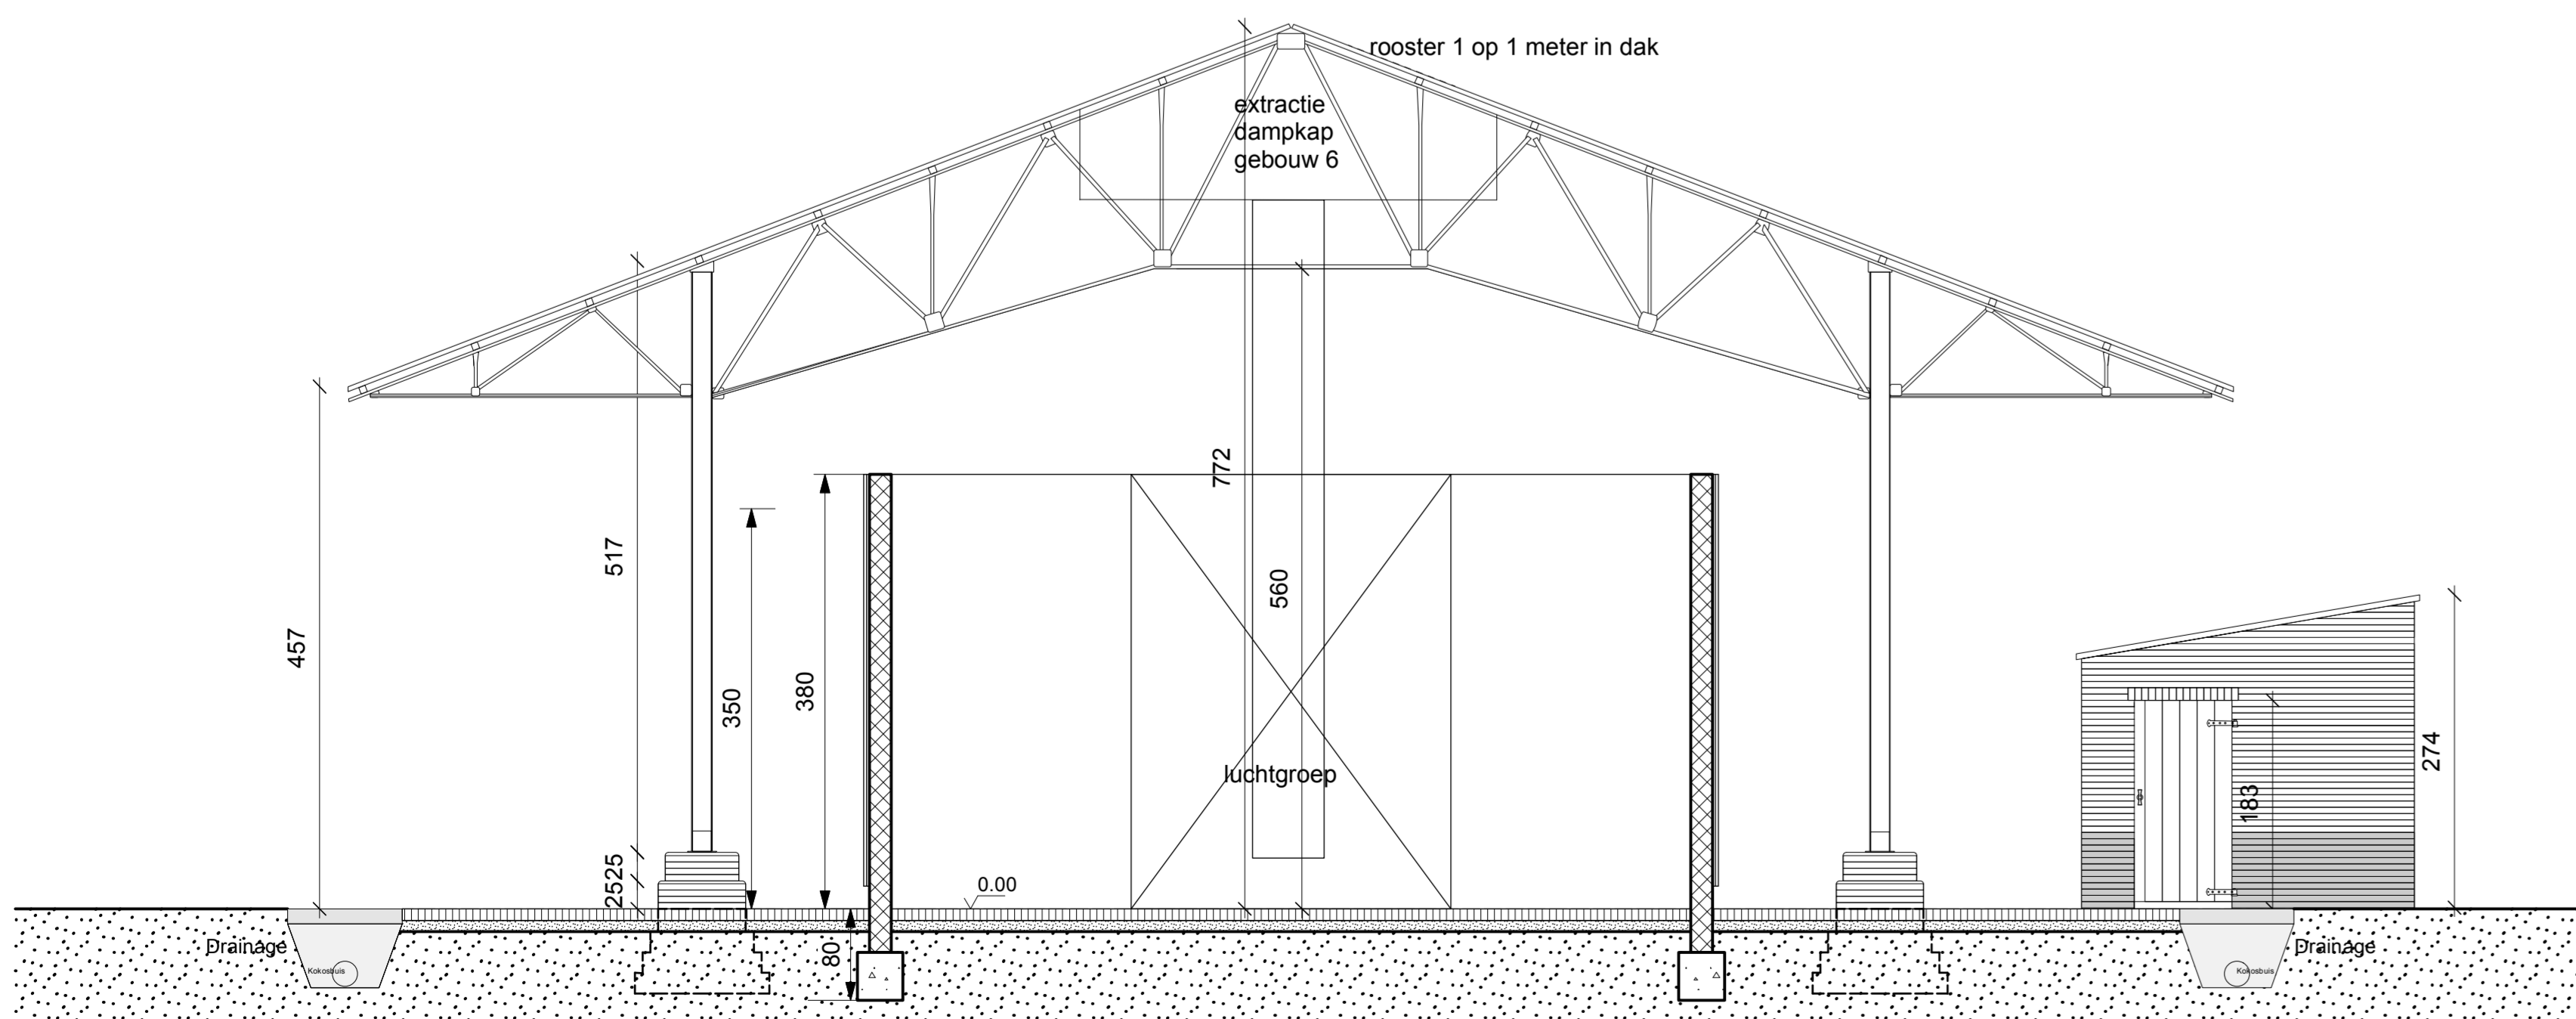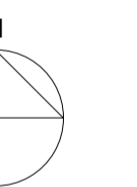

SNEDE 1/50

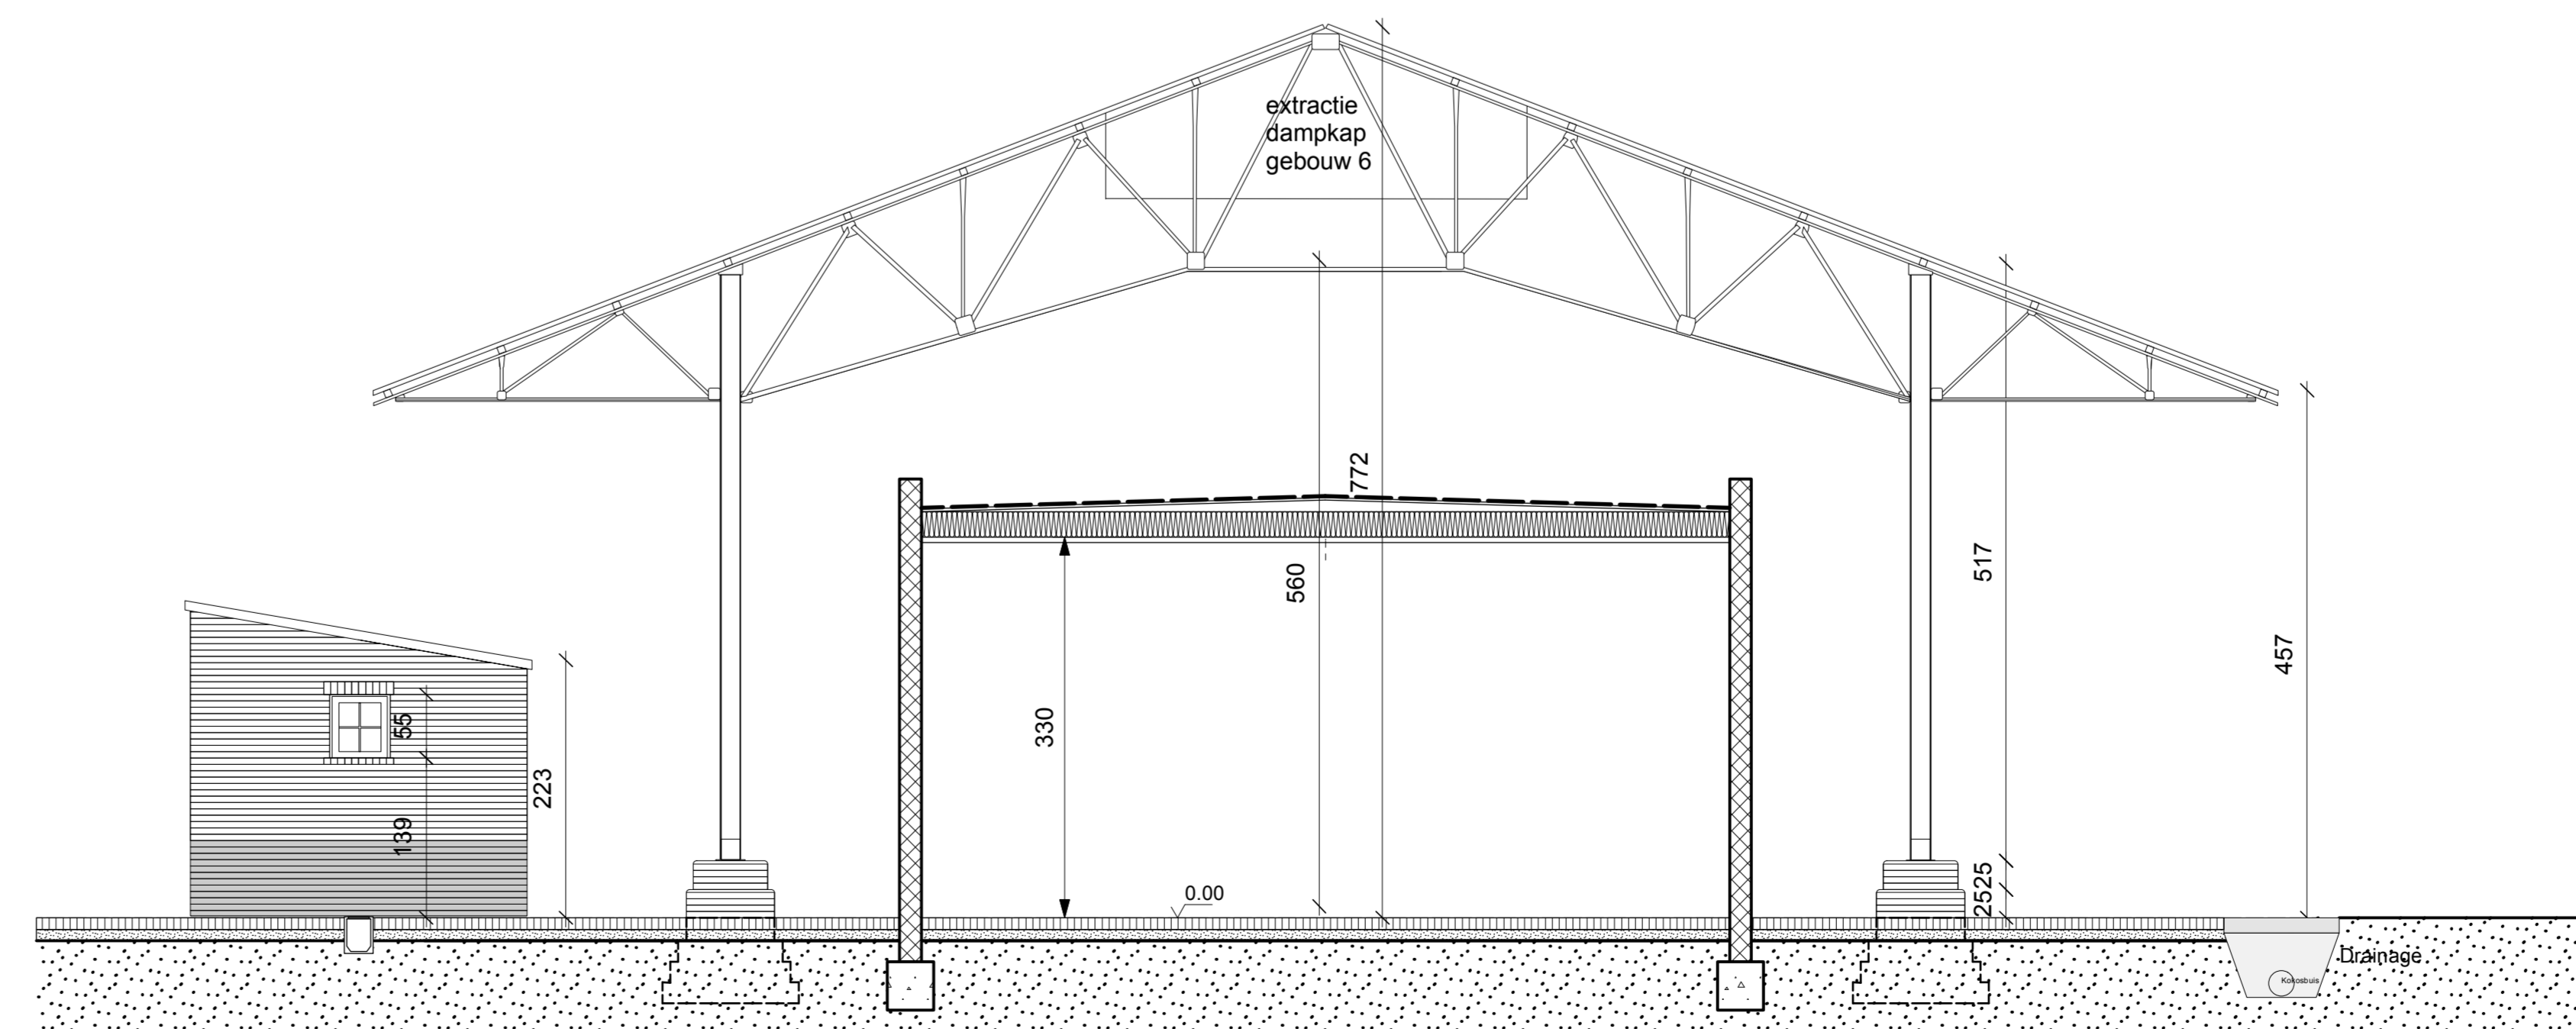

SNEDE 1/50

ERF GOED EN VISIE

architectuur- en
adviesbureau voor
erfgoedprojecten

Projectnummer 077MK66b
Versie A
Datum 4/7/22
Bladnummer 1/6

Historiek
A_ontwerp

Merksplas-kolonie fase 6bis

Kapelstraat 10 2330 Merksplas
Afdeling 1 , sectie G , nummer(s) 378V
Beschermingsbesluit monument: MB dd. 28/01/1999

ontwerp

Opdrachtgever
Gemeente Merksplas
Markt 1 2330 Merksplas
T +32 14 63 94 00

GEBOUW 8 - HANGAR

grondplan - schaal 1/50
snedes - schaal 1/50
gevels - schaal 1/100

Dit plan is afgeleid van de ontwerp- en magi- niet vrijgesteld of gedubbelde tekeningen, zonder zijn toezegging.