


Gemeente MERKSPLAS

Sectie : I

Nr.: 423r2 deel

Coördinaten			
Nr	X	Y	
1	330.25	329.58	niet gematerialiseerd
2	356.09	332.43	niet gematerialiseerd
3	353.47	356.29	niet gematerialiseerd
4	327.62	353.44	niet gematerialiseerd
5	375.86	364.04	hoek gevel
6	381.44	313.83	hoek gevel
7	361.05	323.26	hoek muur
8	320.27	318.77	hoek muur

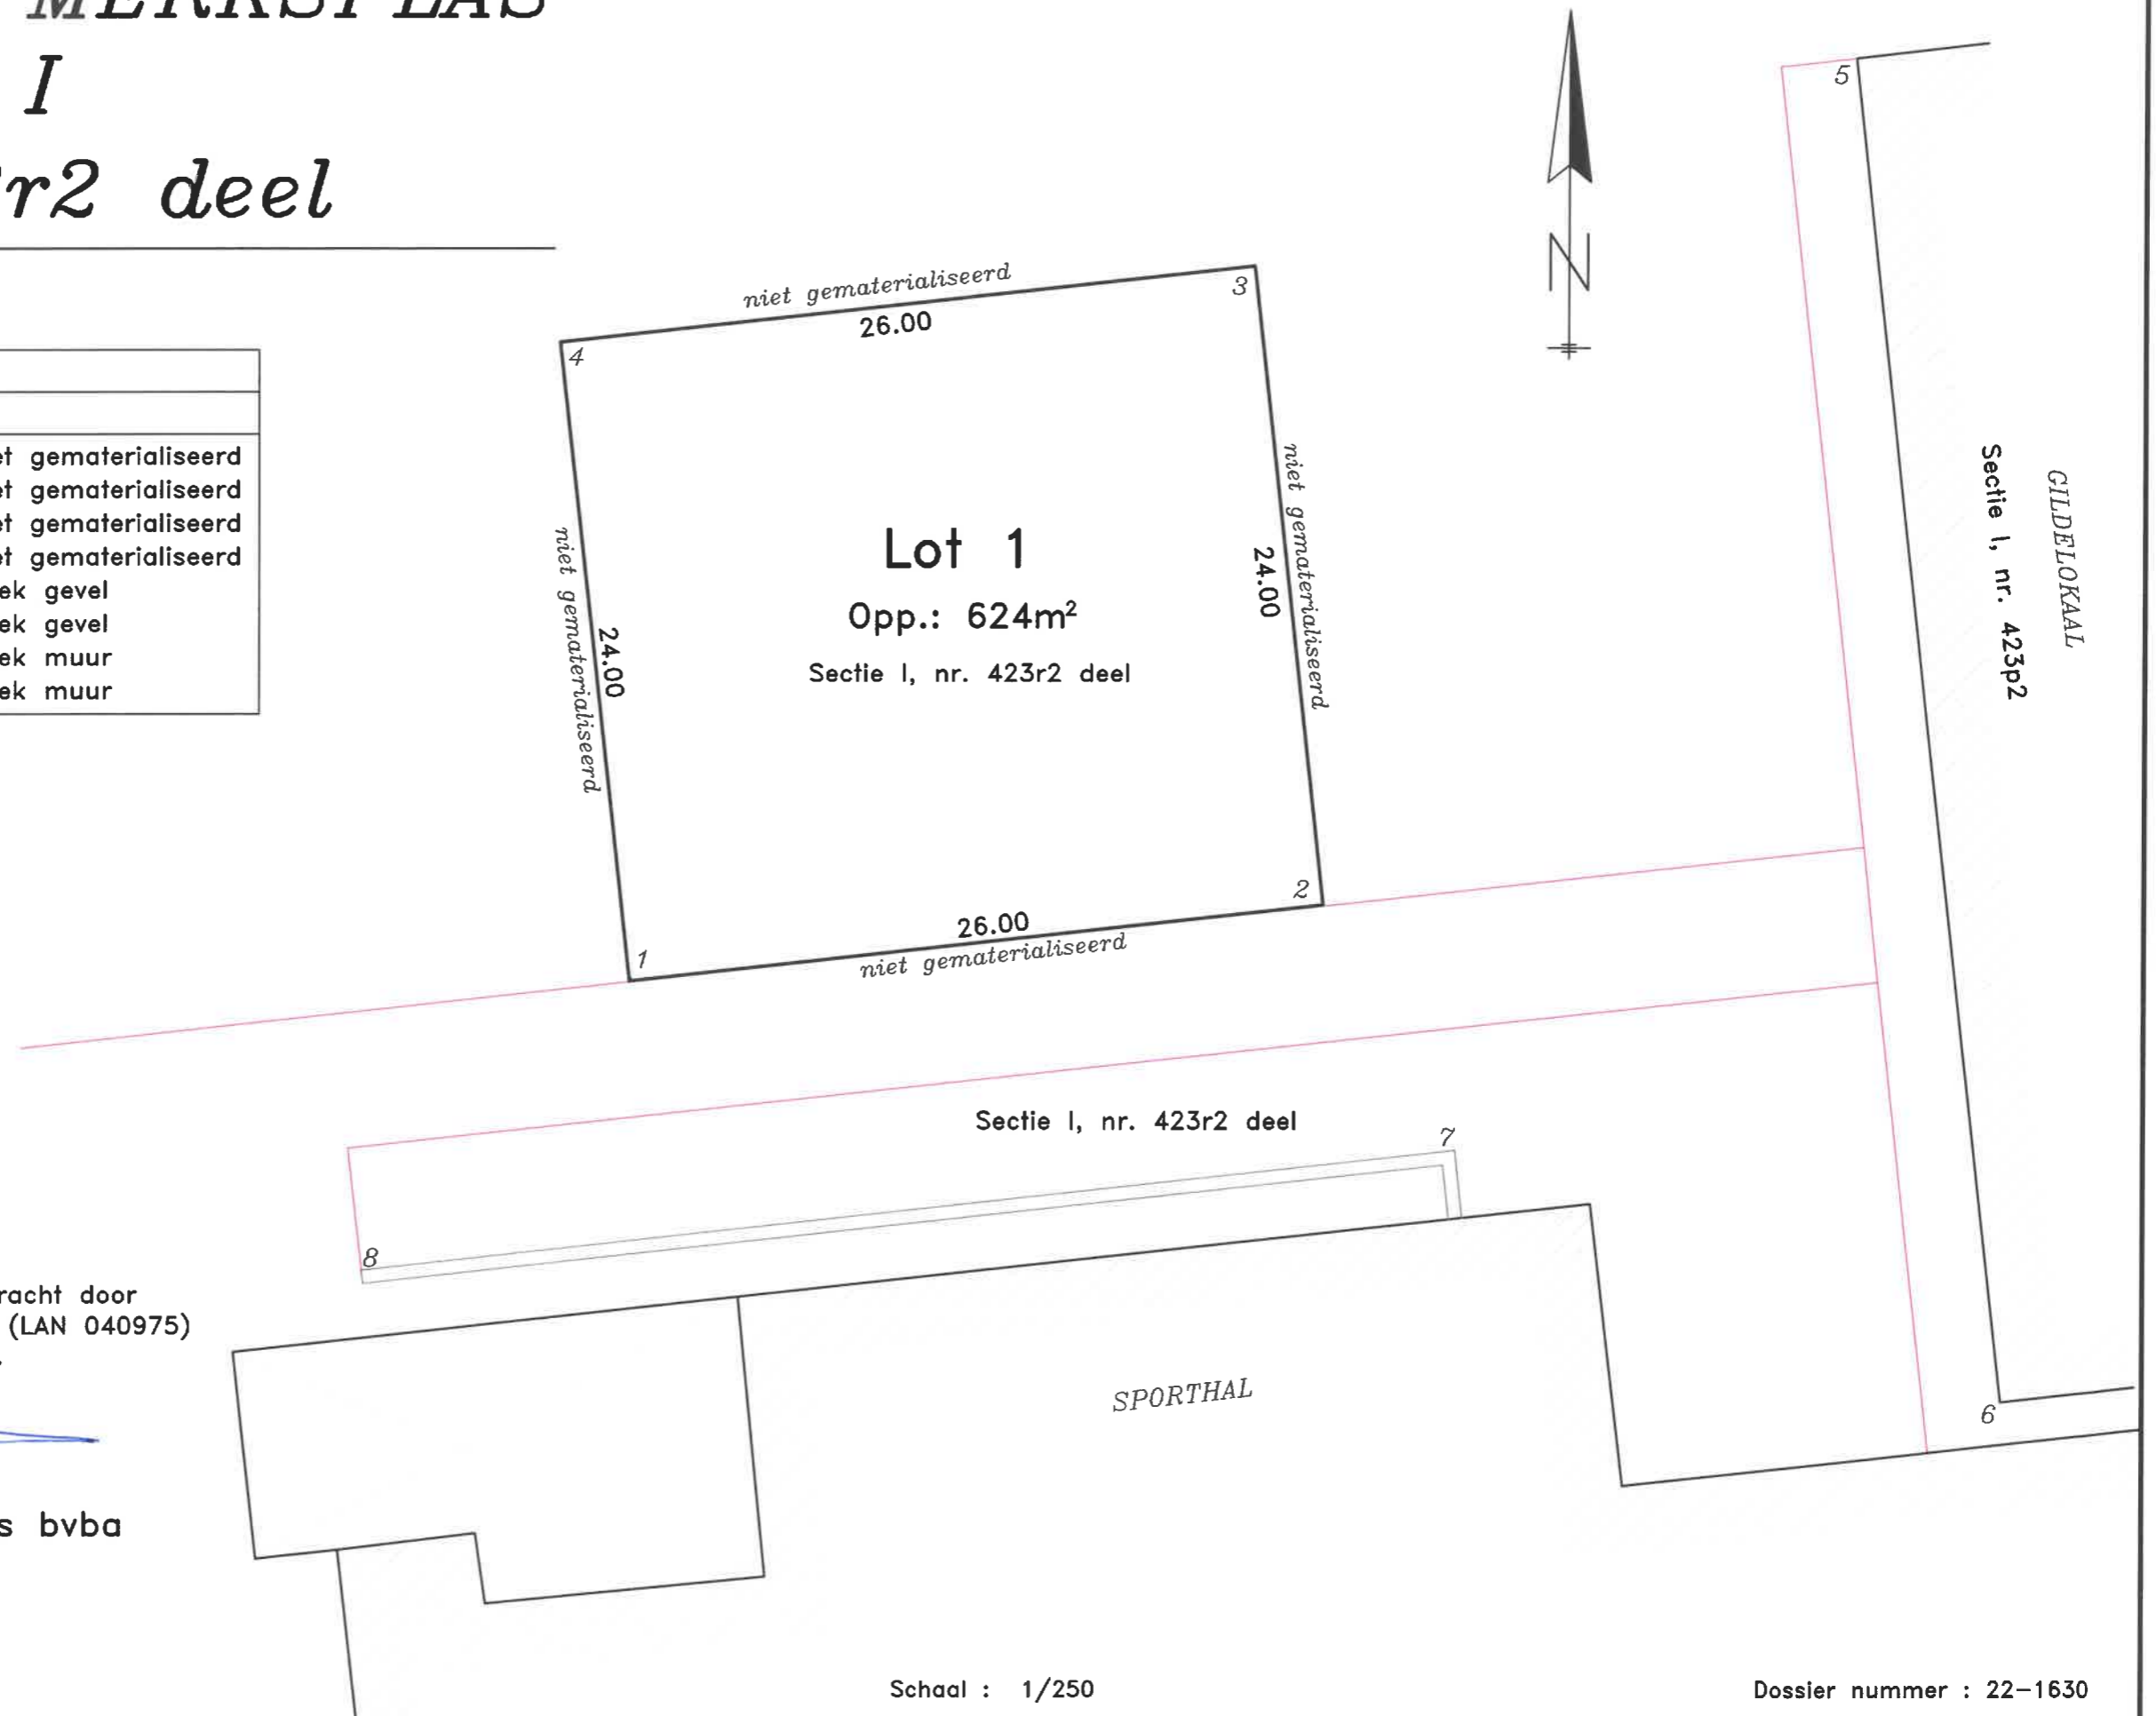

Aldus opgemeten en in plan gebracht door
ondergetekende landmeter expert (LAN 040975)
te Merksplas de 1 februari 2022.

Landmeter Rik Rieberghs bvba

Steenweg op Hoogstraten 107
2330 MERKSPLAS

Tel.: 014/63.49.53

GSM: 0475/70.41.02

Dossier nummer : 22-1630