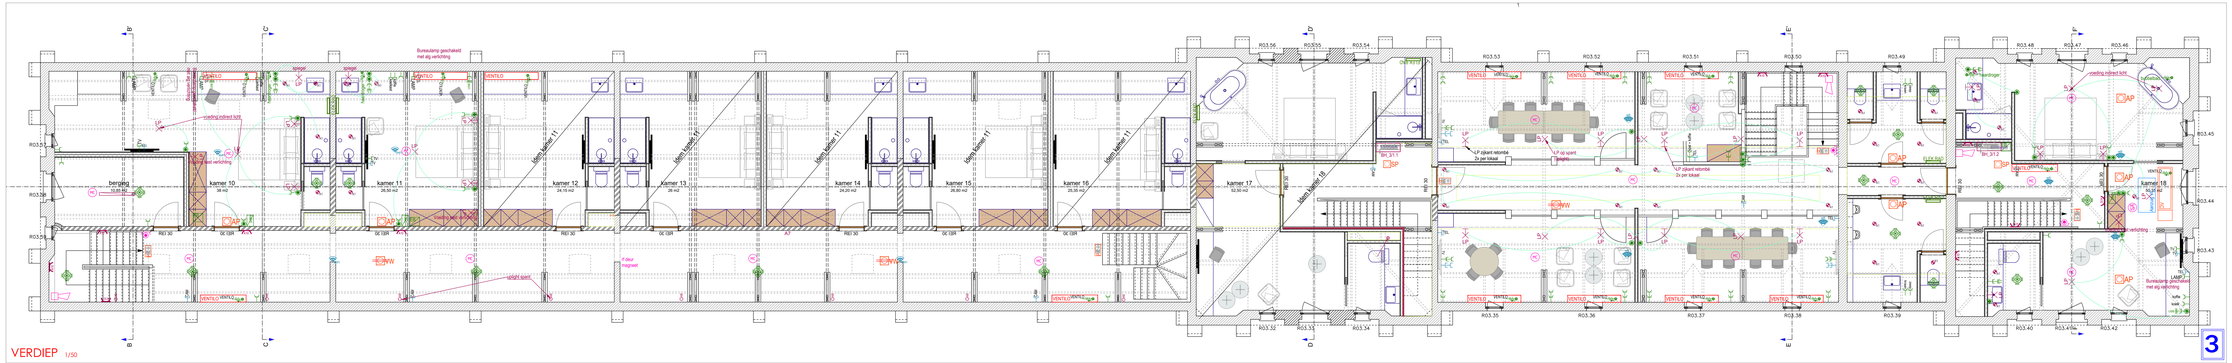

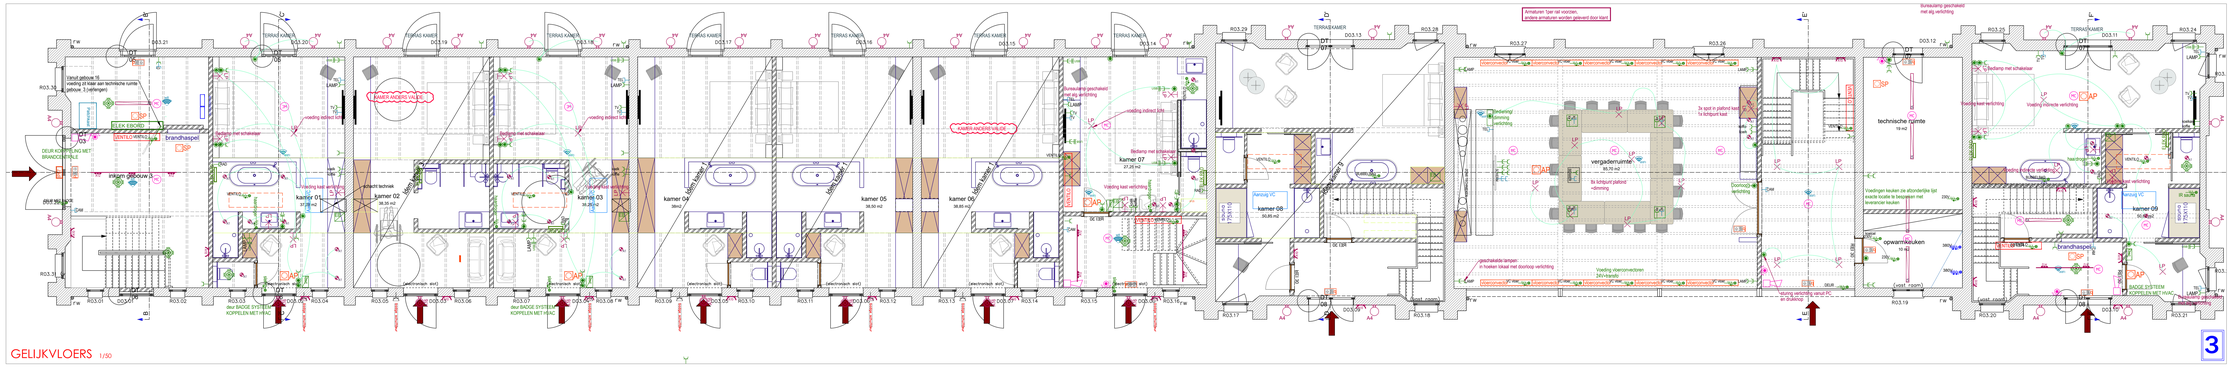

LEGENDE

Opmerkingen

- Alle aansluitingen af te tekenen op werf voor uitvoering. Exacte locatie te bespreken met bouwleiden
- Exacte locatie voedingen verlichting, stopcontacten, schakelaars, detectoren, armaturen, bedieningsbestellen, technieken, enz... te bespreken bij uitvoering
- Coördinatie met andere technieken is noodzakelijk
- Aangeven het een restuurtate dossier is mag er alleen gekapt, gesleepen of geboord worden na goedkeuring bestuur.
- Alle spitsvoetbuizen zichtbaar zijn van metaal, bevestigd met metalen beugels

Merksplas-kolonie fase 6bos
Kapelstraat 10 – 2330 Merksplas

PERCEEL 4 - ELEKTRICITEIT

ONTWERP

Opdrachtgever

Gemeente Merksplas
Markt 1 – 2330 Merksplas

ERF GOED EN VISIE

ERFGOED EN VISIE .
NATIONALE BANK .
FRANKRIJKLEI 166 .
B-2000 ANTWERPEN .
T 03 309 09 93 .
ARCHITECTENBERFGOED-EN-VISIE.BE

WWW.ERFGOED-EN-VISIE.BE

GEBOUW 3
PLAN ELEKTRICITEIT

3

projectnummer: DWE_2111

datum: 06/07/2022

DWE bvba
Studiebureau Speciale Technieken
E. Fleurackerstraat 8 2300 Turnhout

Ing. Luc De Wilt
M 0473 21 27 46
T 014 41 69 37
E luc@electrichiek.be

datum	wijziging	getekend