



Opmetingsplan erfdienstbaarheid

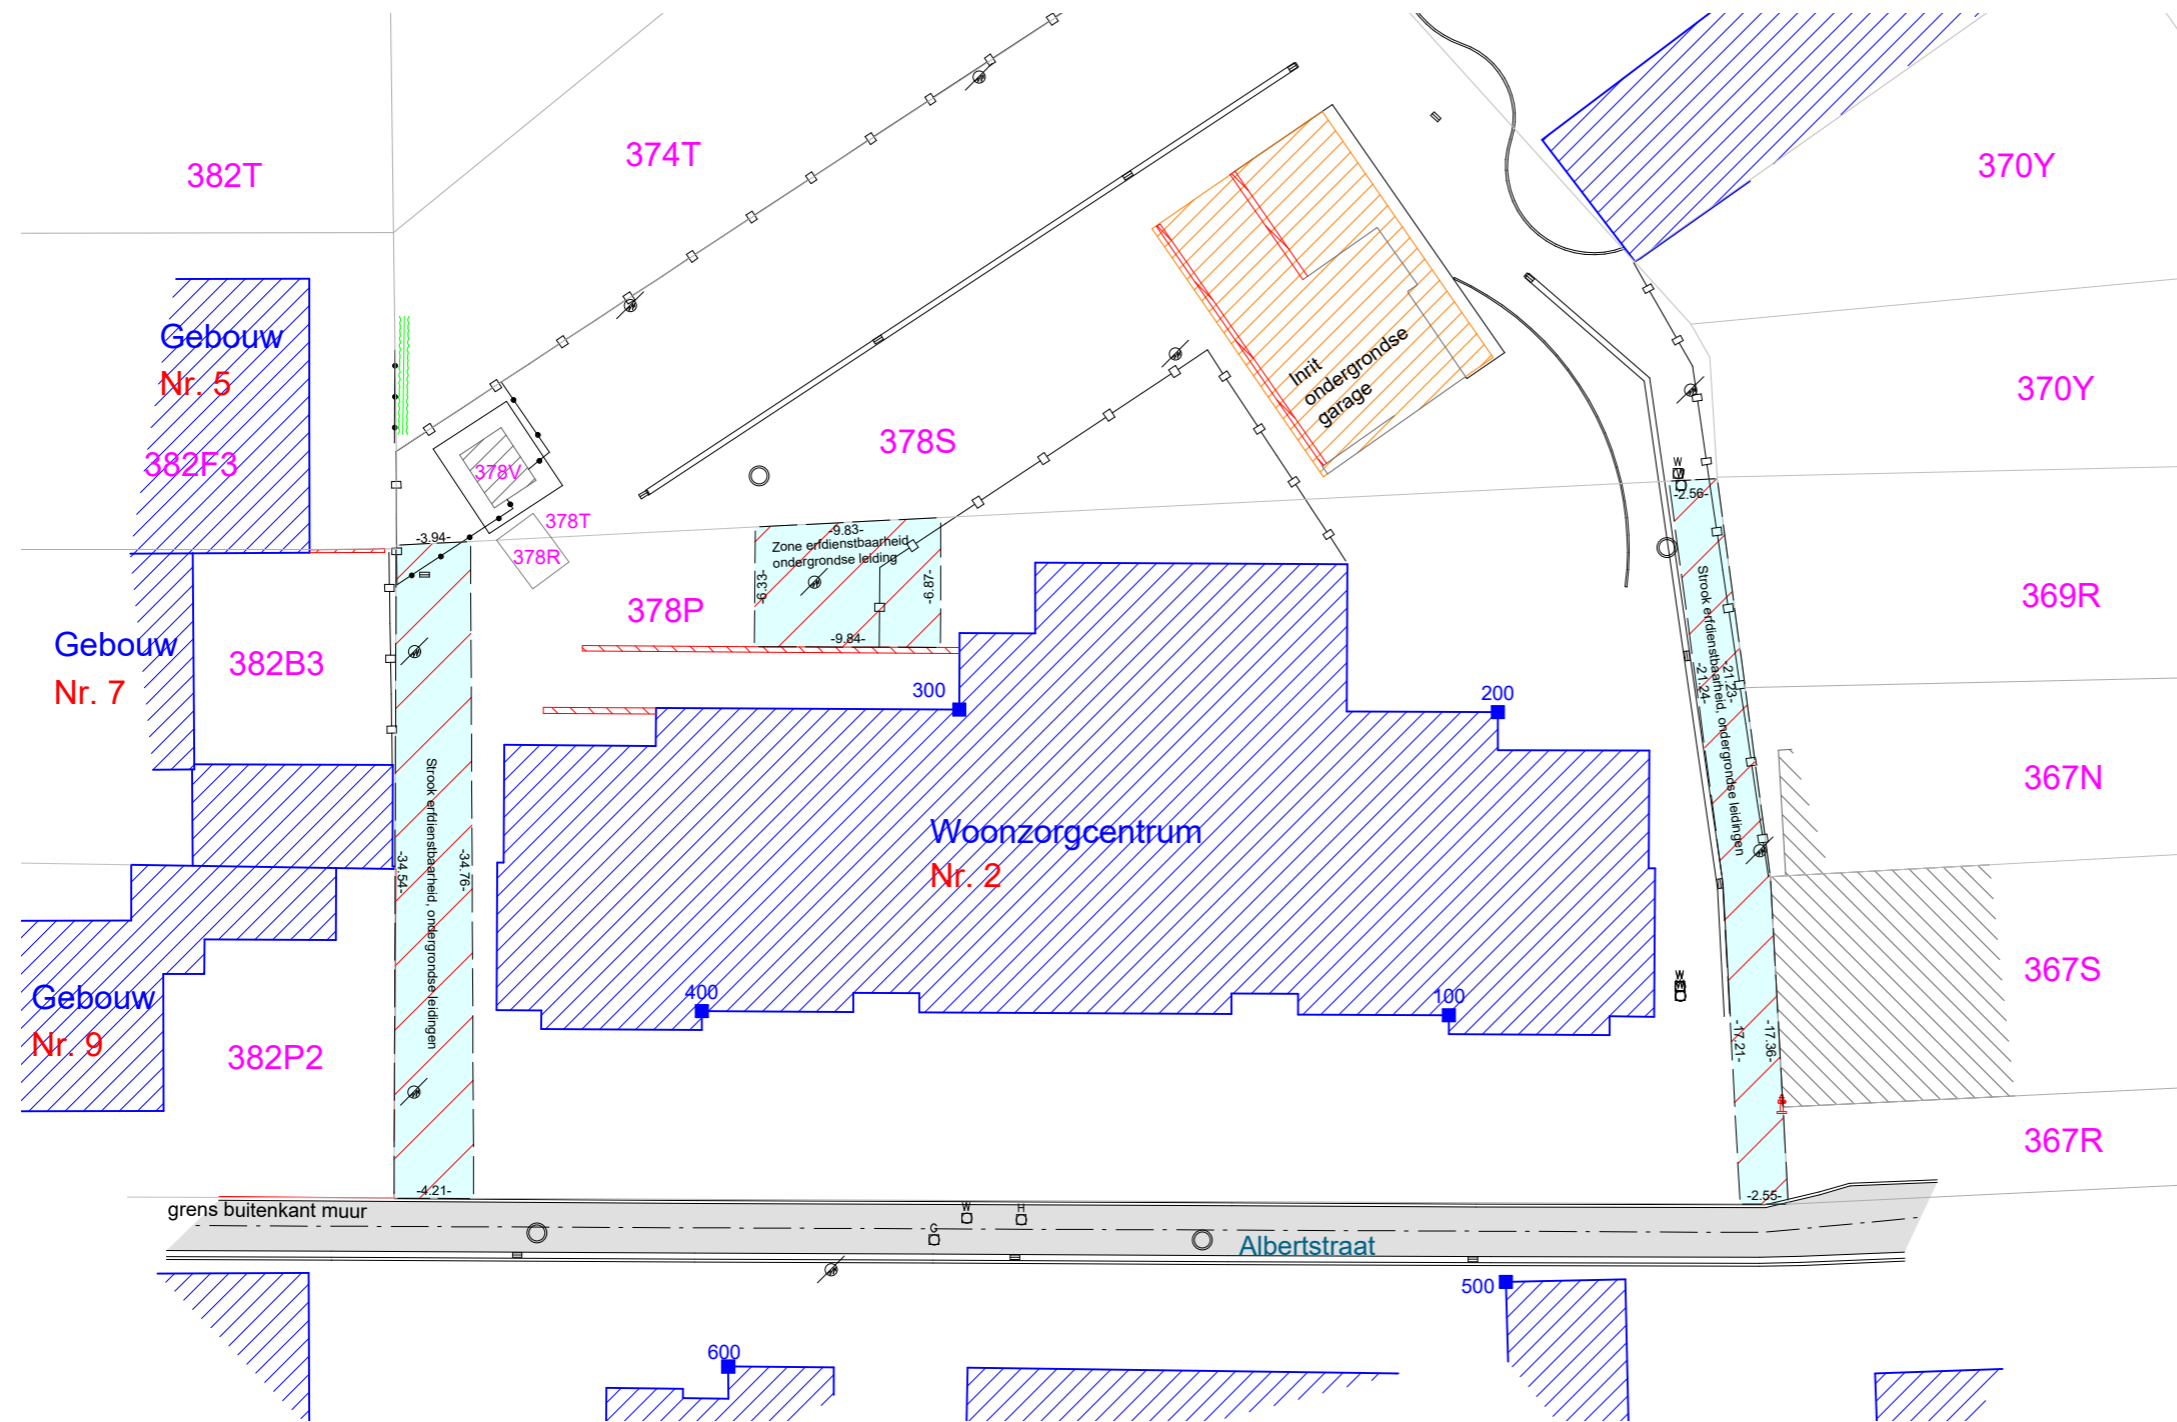

Kadasterplan:

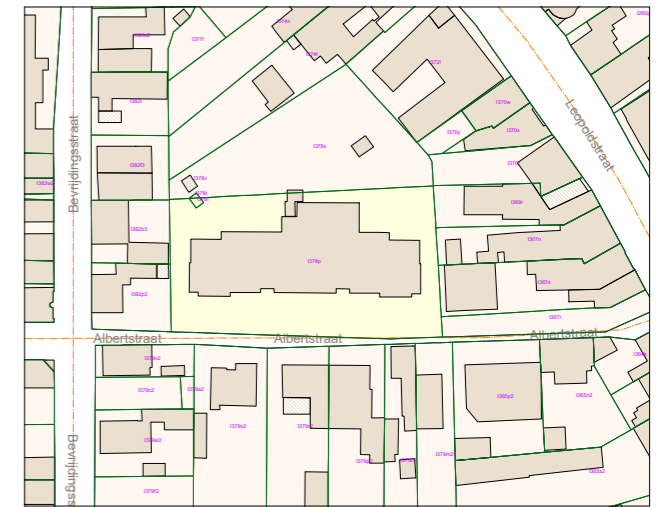

Schaal: 1/2000

LEGENDE

- Brandkraan
- Straatpot water
- Riooldeksel
- Rioolslikker
- Verlichtingspaal
- Aanduiding afdak
- Draadafsluiting
- Plaatafsluiting
- Muur bijgebouw
- Haag
- Muur gebouw
- Kadastrale grens
- Aanduiding erfdienstbaarheid
- Muur
- Weg verhard
- Erfdienstbaarheidstrook



Opmetingsplan volgens kadastrale grenzen.

Coördinatenlijst Lambert 72'

Nr	X	Y	Commentaar
100	184456.44	227557.24	Hoekpunt gebouw
200	184461.56	227572.66	Hoekpunt gebouw
300	184433.47	227577.34	Hoekpunt gebouw
400	184417.47	227563.77	Hoekpunt gebouw
500	184457.16	227542.84	Hoekpunt gebouw
600	184415.85	227544.99	Hoekpunt gebouw

Opgemaakt en in plan gebracht door Landmeter - Expert

Ronny Van Eester
LAN 141572

Plan opgemaakt met behulp van:

- Opgemeten bestaande toestand landmeterskantoor Van Eester dd. 16 december 2022.

RVE OP 2022 12 1406 KV Merksplas Albertstraat 2



TEL: 03/484 40 84
Email: info@landmetervaneester.be
www.landmetervaneester.be

Gemeten door **KV** Opgevolgd door **KV**
Schaal **1/400** Papier **A3**
Coörd.syst. **L72** Hoogtesyst. **TAW**
Dossiernummer Datum
RVE OP 2022 12 1406 6 januari 2023

Opmetingsplan erfdienstbaarheid

Identificatienummer plan: 13023-10650

Merksplas

Albertstraat 2
2330 Merksplas

Afdeling 1 Sectie I Nummer(s) 378P & 378R

Oppervl. gemeten / m²