

Gemeente : MERKSPLAS  
 Sectie : E - 1° afdeling  
 Nummer : 46K deel

## ROOILIJNPLAN FIETS- EN VOETPAD STEENOVENDREEF

### LEGENDE

- ontworpen rooilijn (nieuwe rooilijn)
- bestaande rooilijn (te behouden)
- af te schaffen rooilijn
- perceelsgrenzen ontworpen verkaveling
- ruimzone waterloop
- zone in te lijven bij het openbaar domein van de gemeente Merksplas

BESCHRIJVING	OPPERVLAKTE
WEGBEDDING FIETS- EN VOETPAD	01a 18ca
OPENBARE GROENZONE	02a 92ca

Datum : 15 mei 2023

Schaal : 1/500



Aldus opgemeten en in plan gebracht door ondergetekende,  
 Klaus Raeymaekers, landmeter-expert beëdigd door  
 de Rechtbank van Eerste Aanleg van Turnhout  
 Inschrijvingsnummer LAN 04 0111


Studiebureel RAEYMAEKERS bvba  
 Pastoriestraat 14  
 2340 BEERSE

Tel. : 014 / 61 70 08  
 Fax : 014 / 61 72 46  
 www.raeymaekers.info


DOSSIER 22.078 RLP

COORDINATEN ROOILIJN (LAMBERT 72) DE HOEKPUNTEN WERDEN NIET GEMATERIALISEERD

Nr.	X	Y	Nr.	X	Y
500	185845,06	227004,87	515	185849,21	227027,04
501	185846,05	227005,79	516	185850,78	227029,50
502	185854,41	227009,92	517	185851,59	227032,03
503	185857,06	227011,47	518	185851,40	227034,04
504	185859,15	227013,42	519	185850,50	227036,78
505	185860,62	227015,73	520	185849,06	227039,51
506	185860,25	227018,49	521	185844,98	227045,09
507	185858,69	227020,56	522	185844,49	227046,60
508	185851,22	227019,33	523	185844,87	227047,71
509	185850,67	227019,11	524	185852,67	227045,53
510	185850,22	227019,36	525	185852,61	227044,38
511	185848,72	227020,78	526	185857,26	227031,64
512	185847,21	227022,69	527	185865,84	227017,48
513	185847,11	227023,64	528	185860,75	227003,10
514	185847,45	227024,94	529	185863,01	226996,76

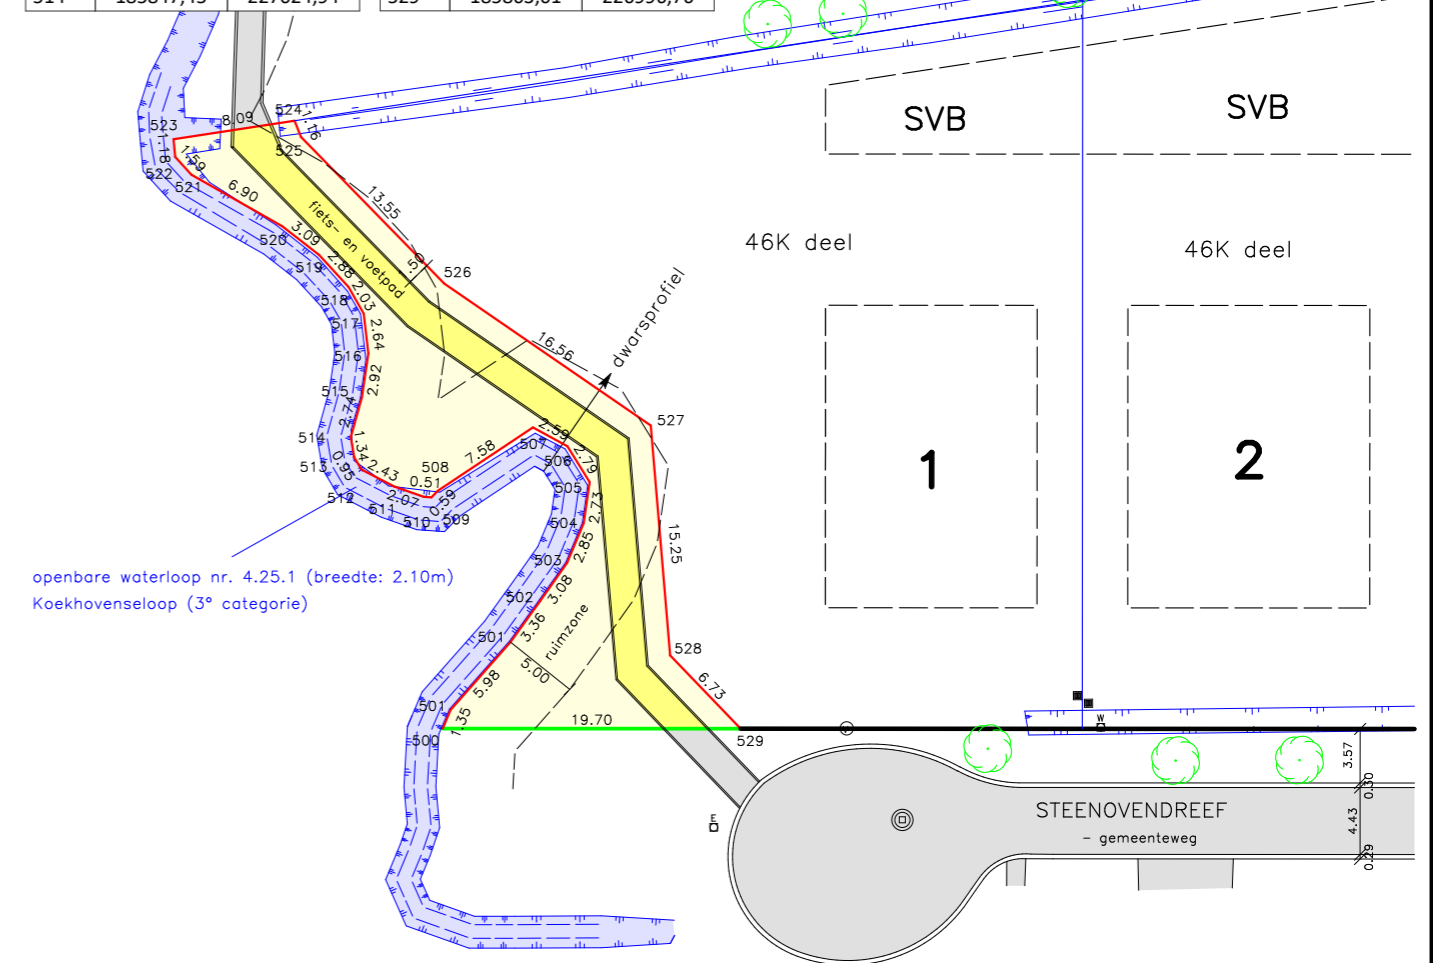

DWARSPROFIEL FIETS- EN VOETPAD (schaal 1/200)

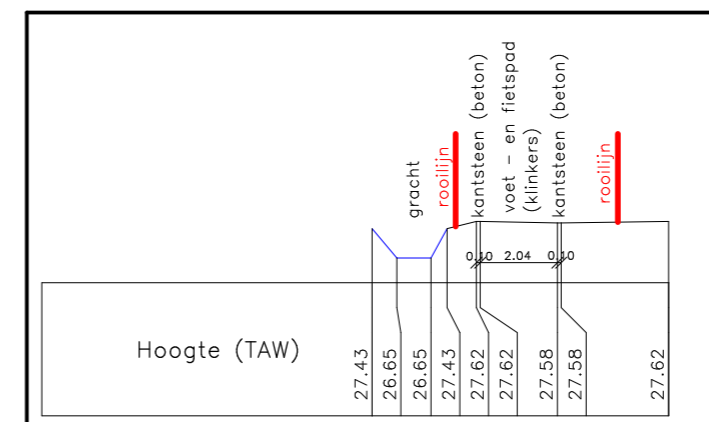

DOSSIER 22.078 RLP