



7

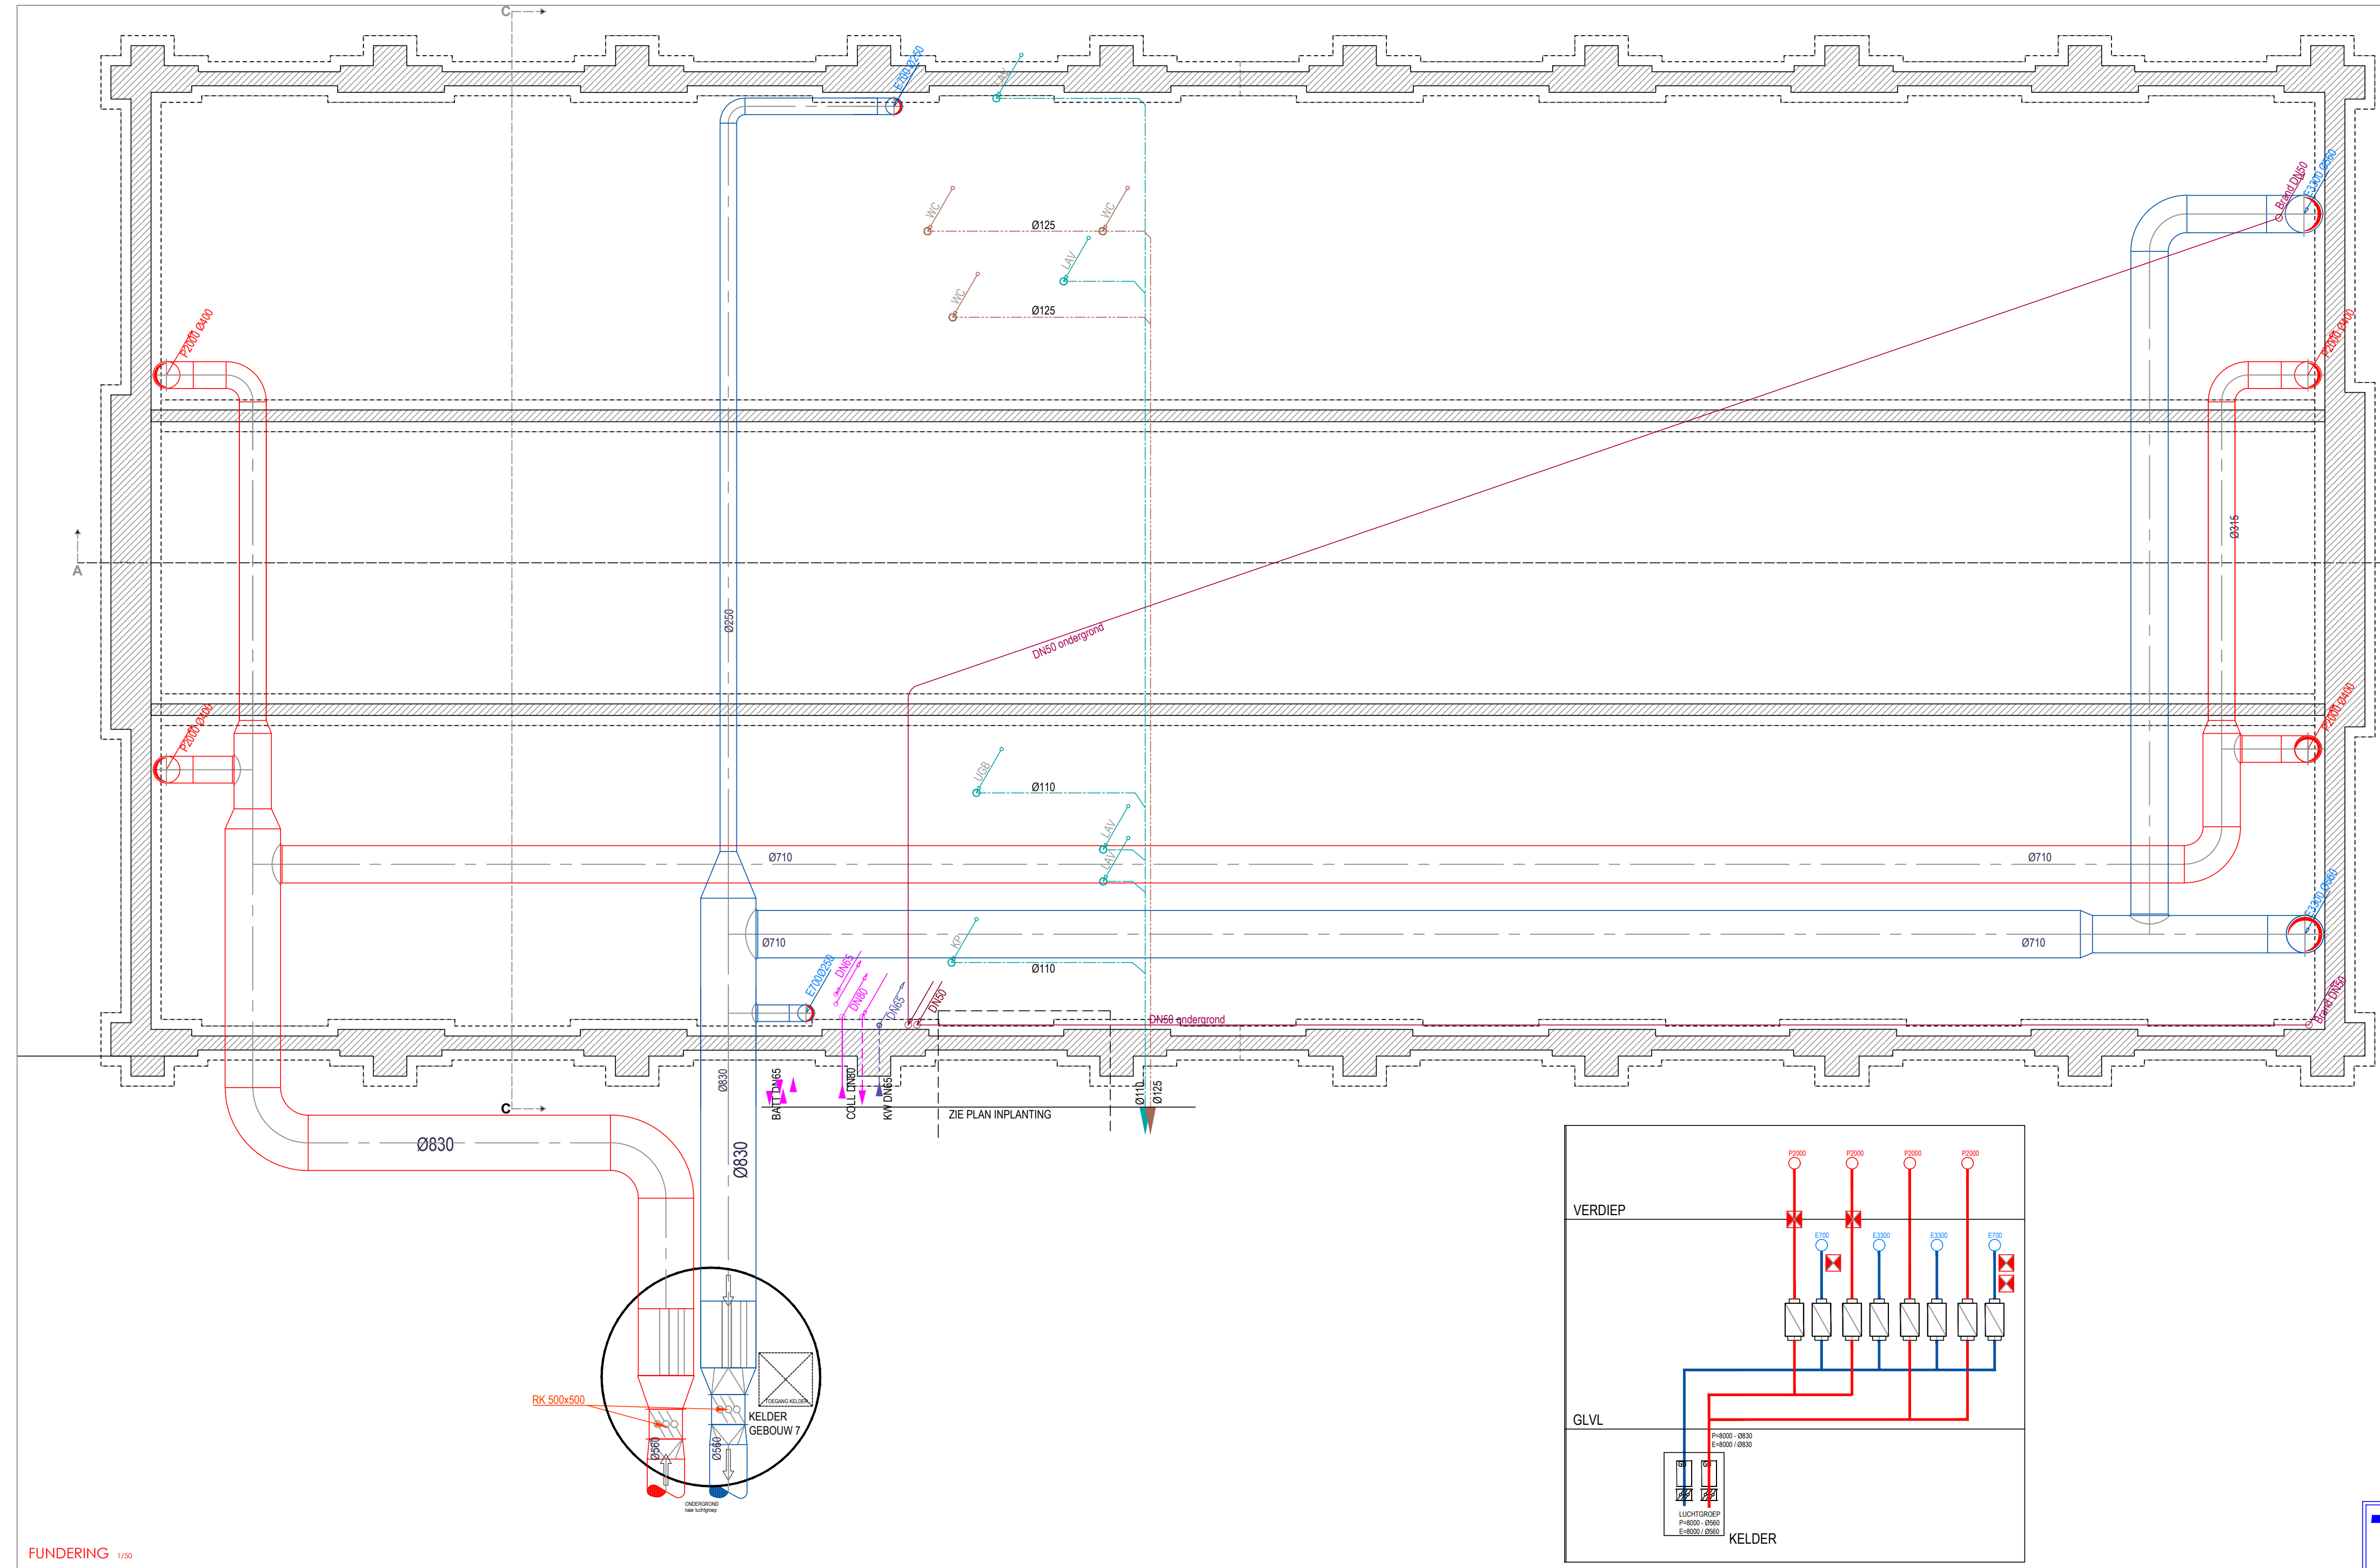


FUNDERING

7


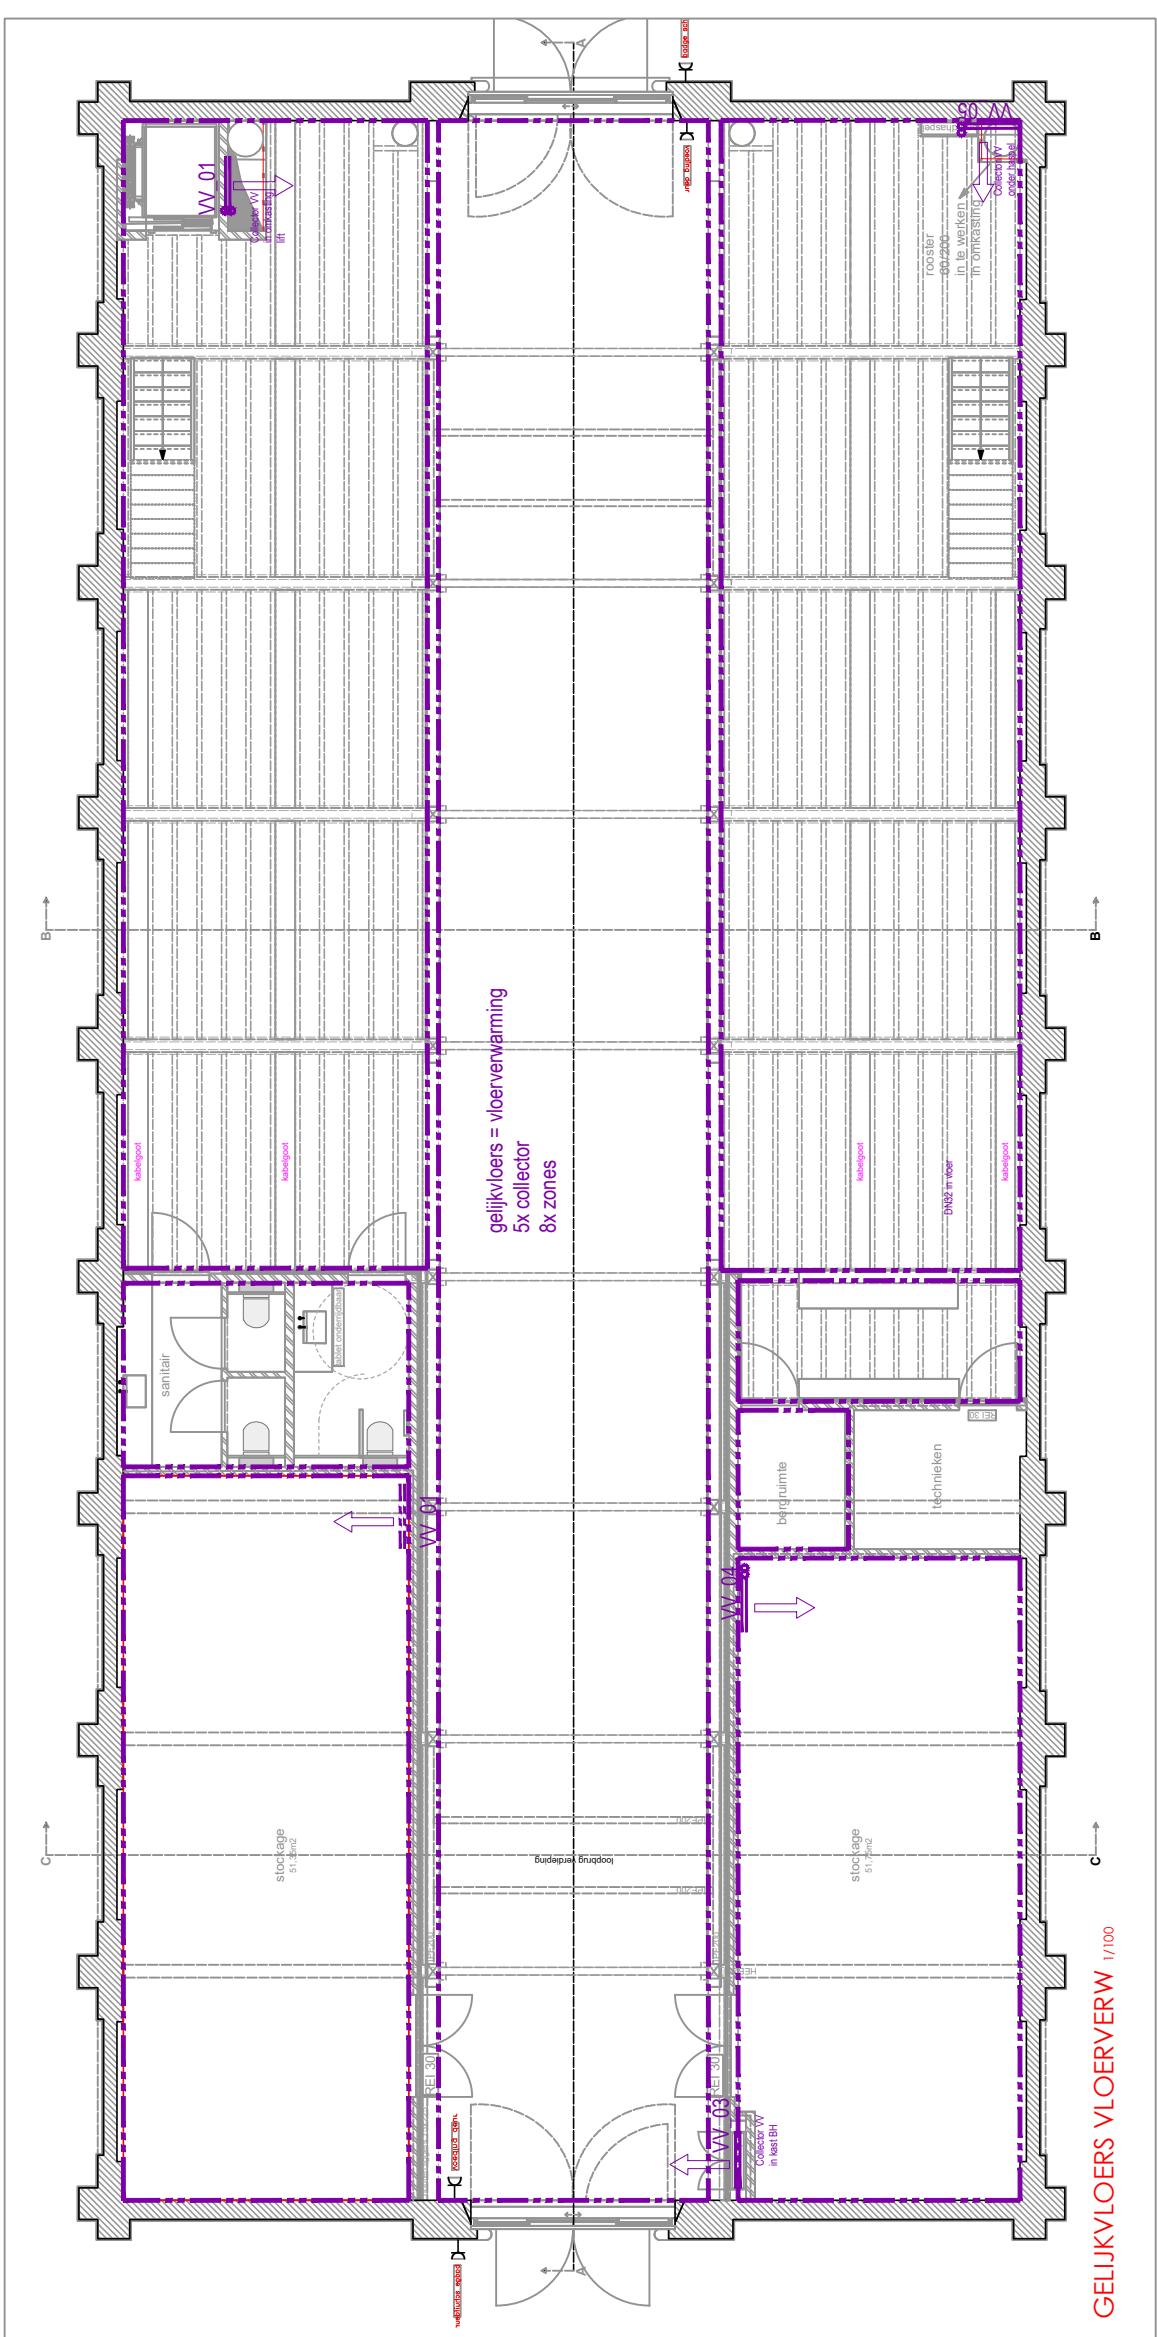


LEGENDE

—	CV-lijnvoer	—	Regenwater
—	CV-lijnvoer	—	Brandleiding
—	Vloerverwarming	—	WWR
—	Vloerverwarming	—	WWR
—	Extracade kanalen	—	KW
—	—	—	Afvoer vuilwater
—	—	—	Afvoer foutecht

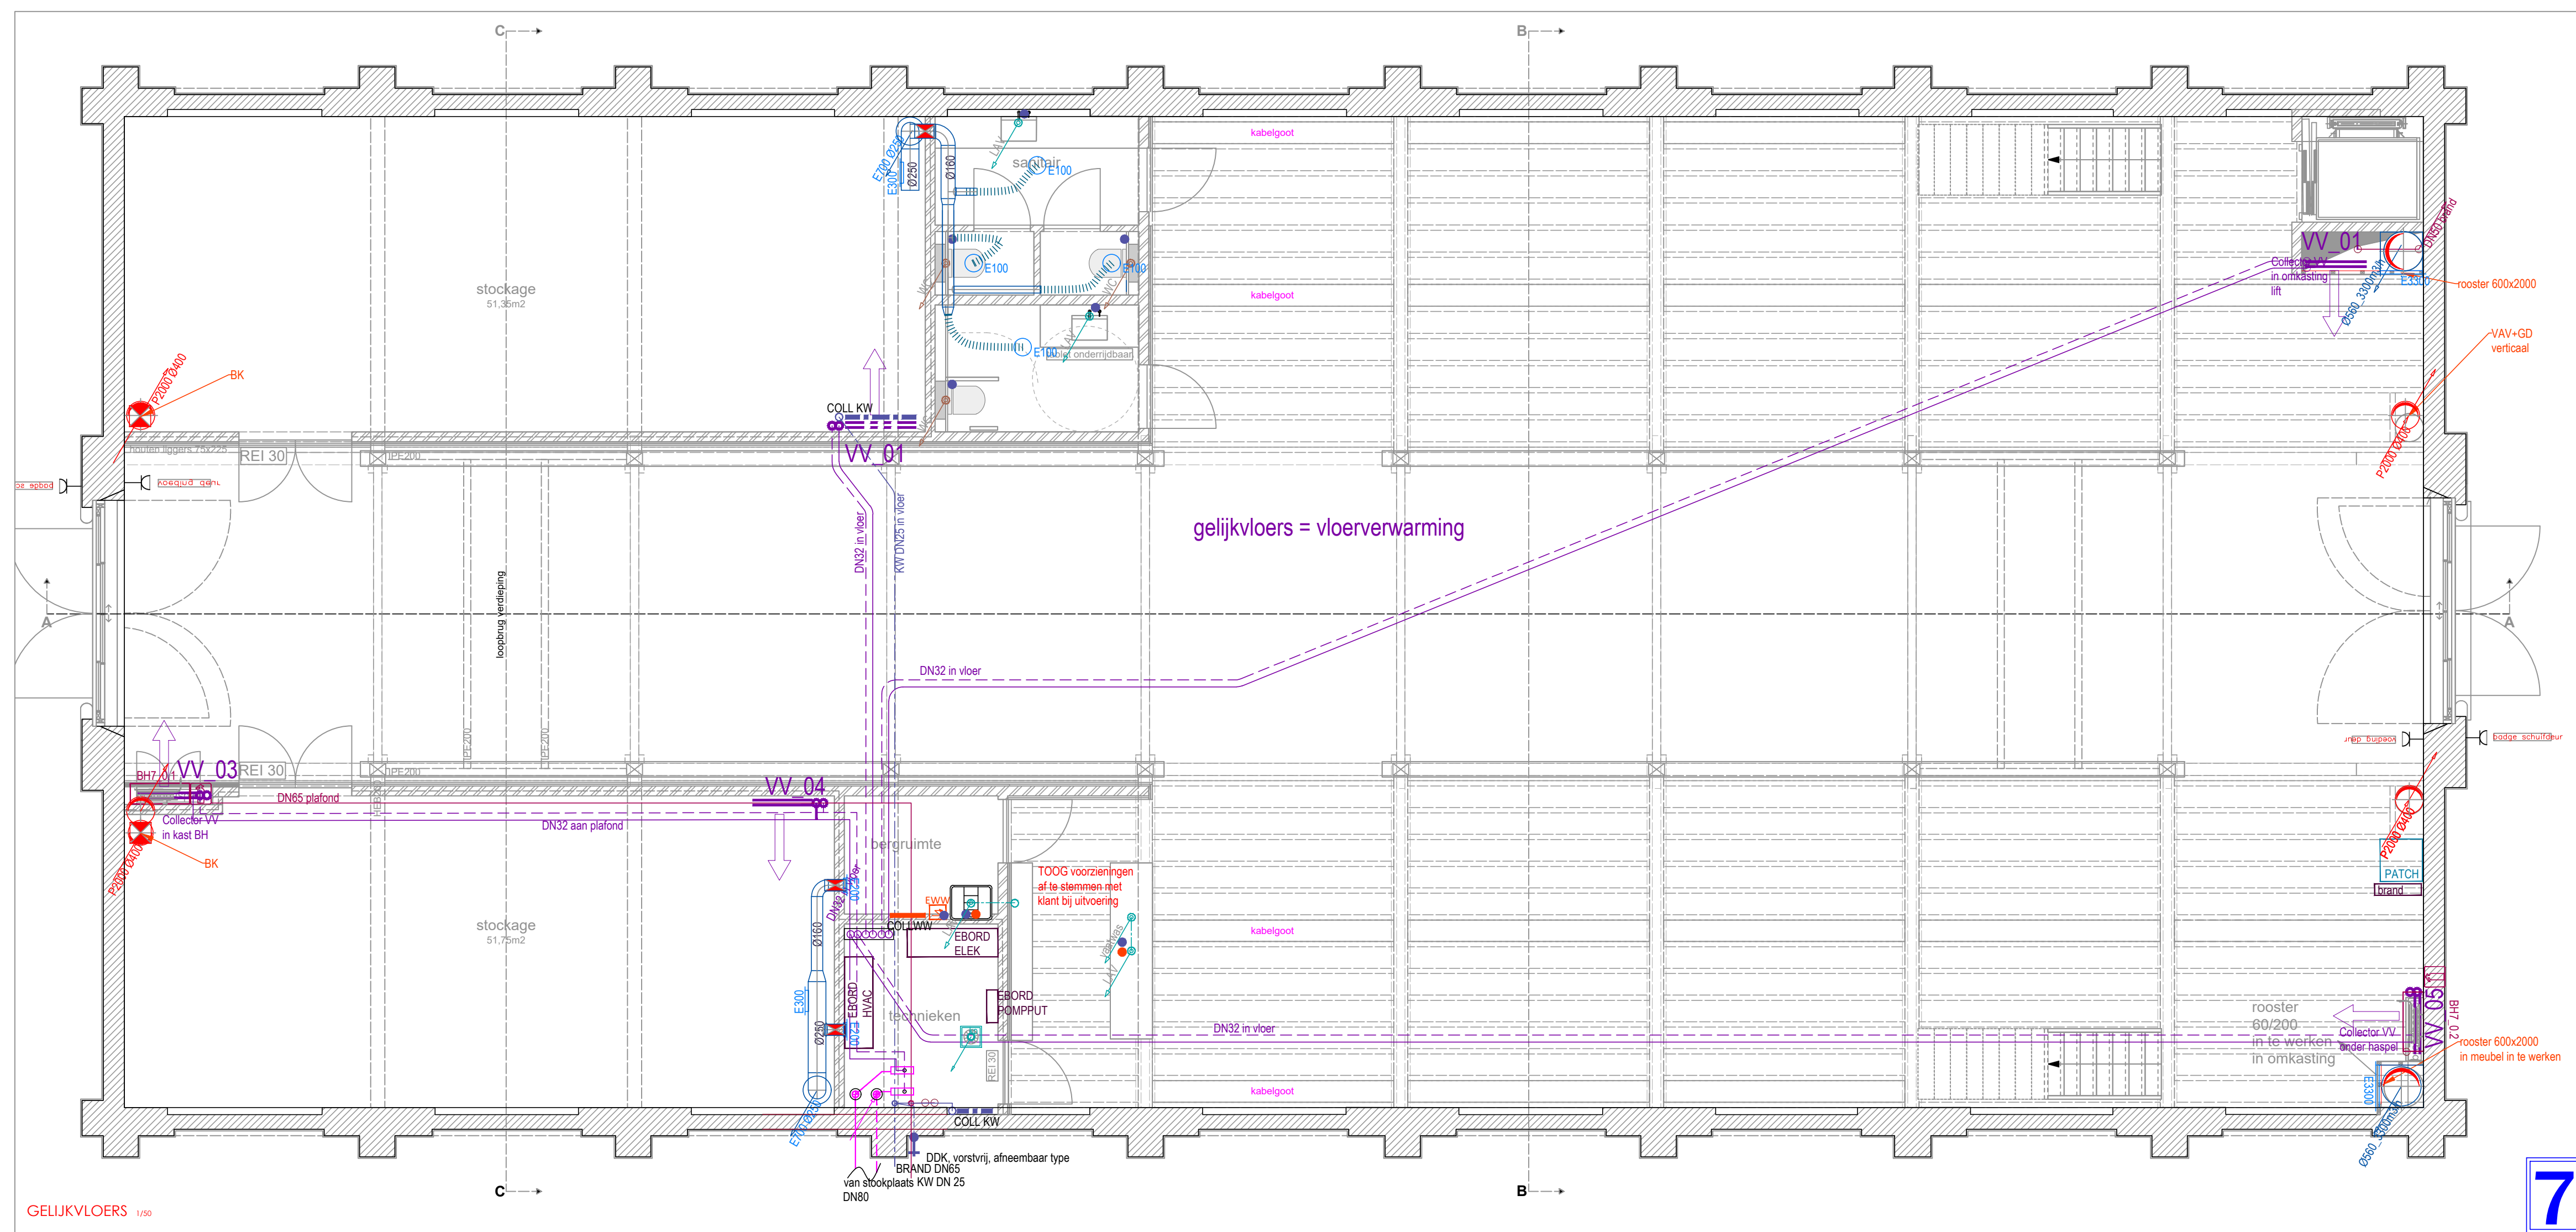

7

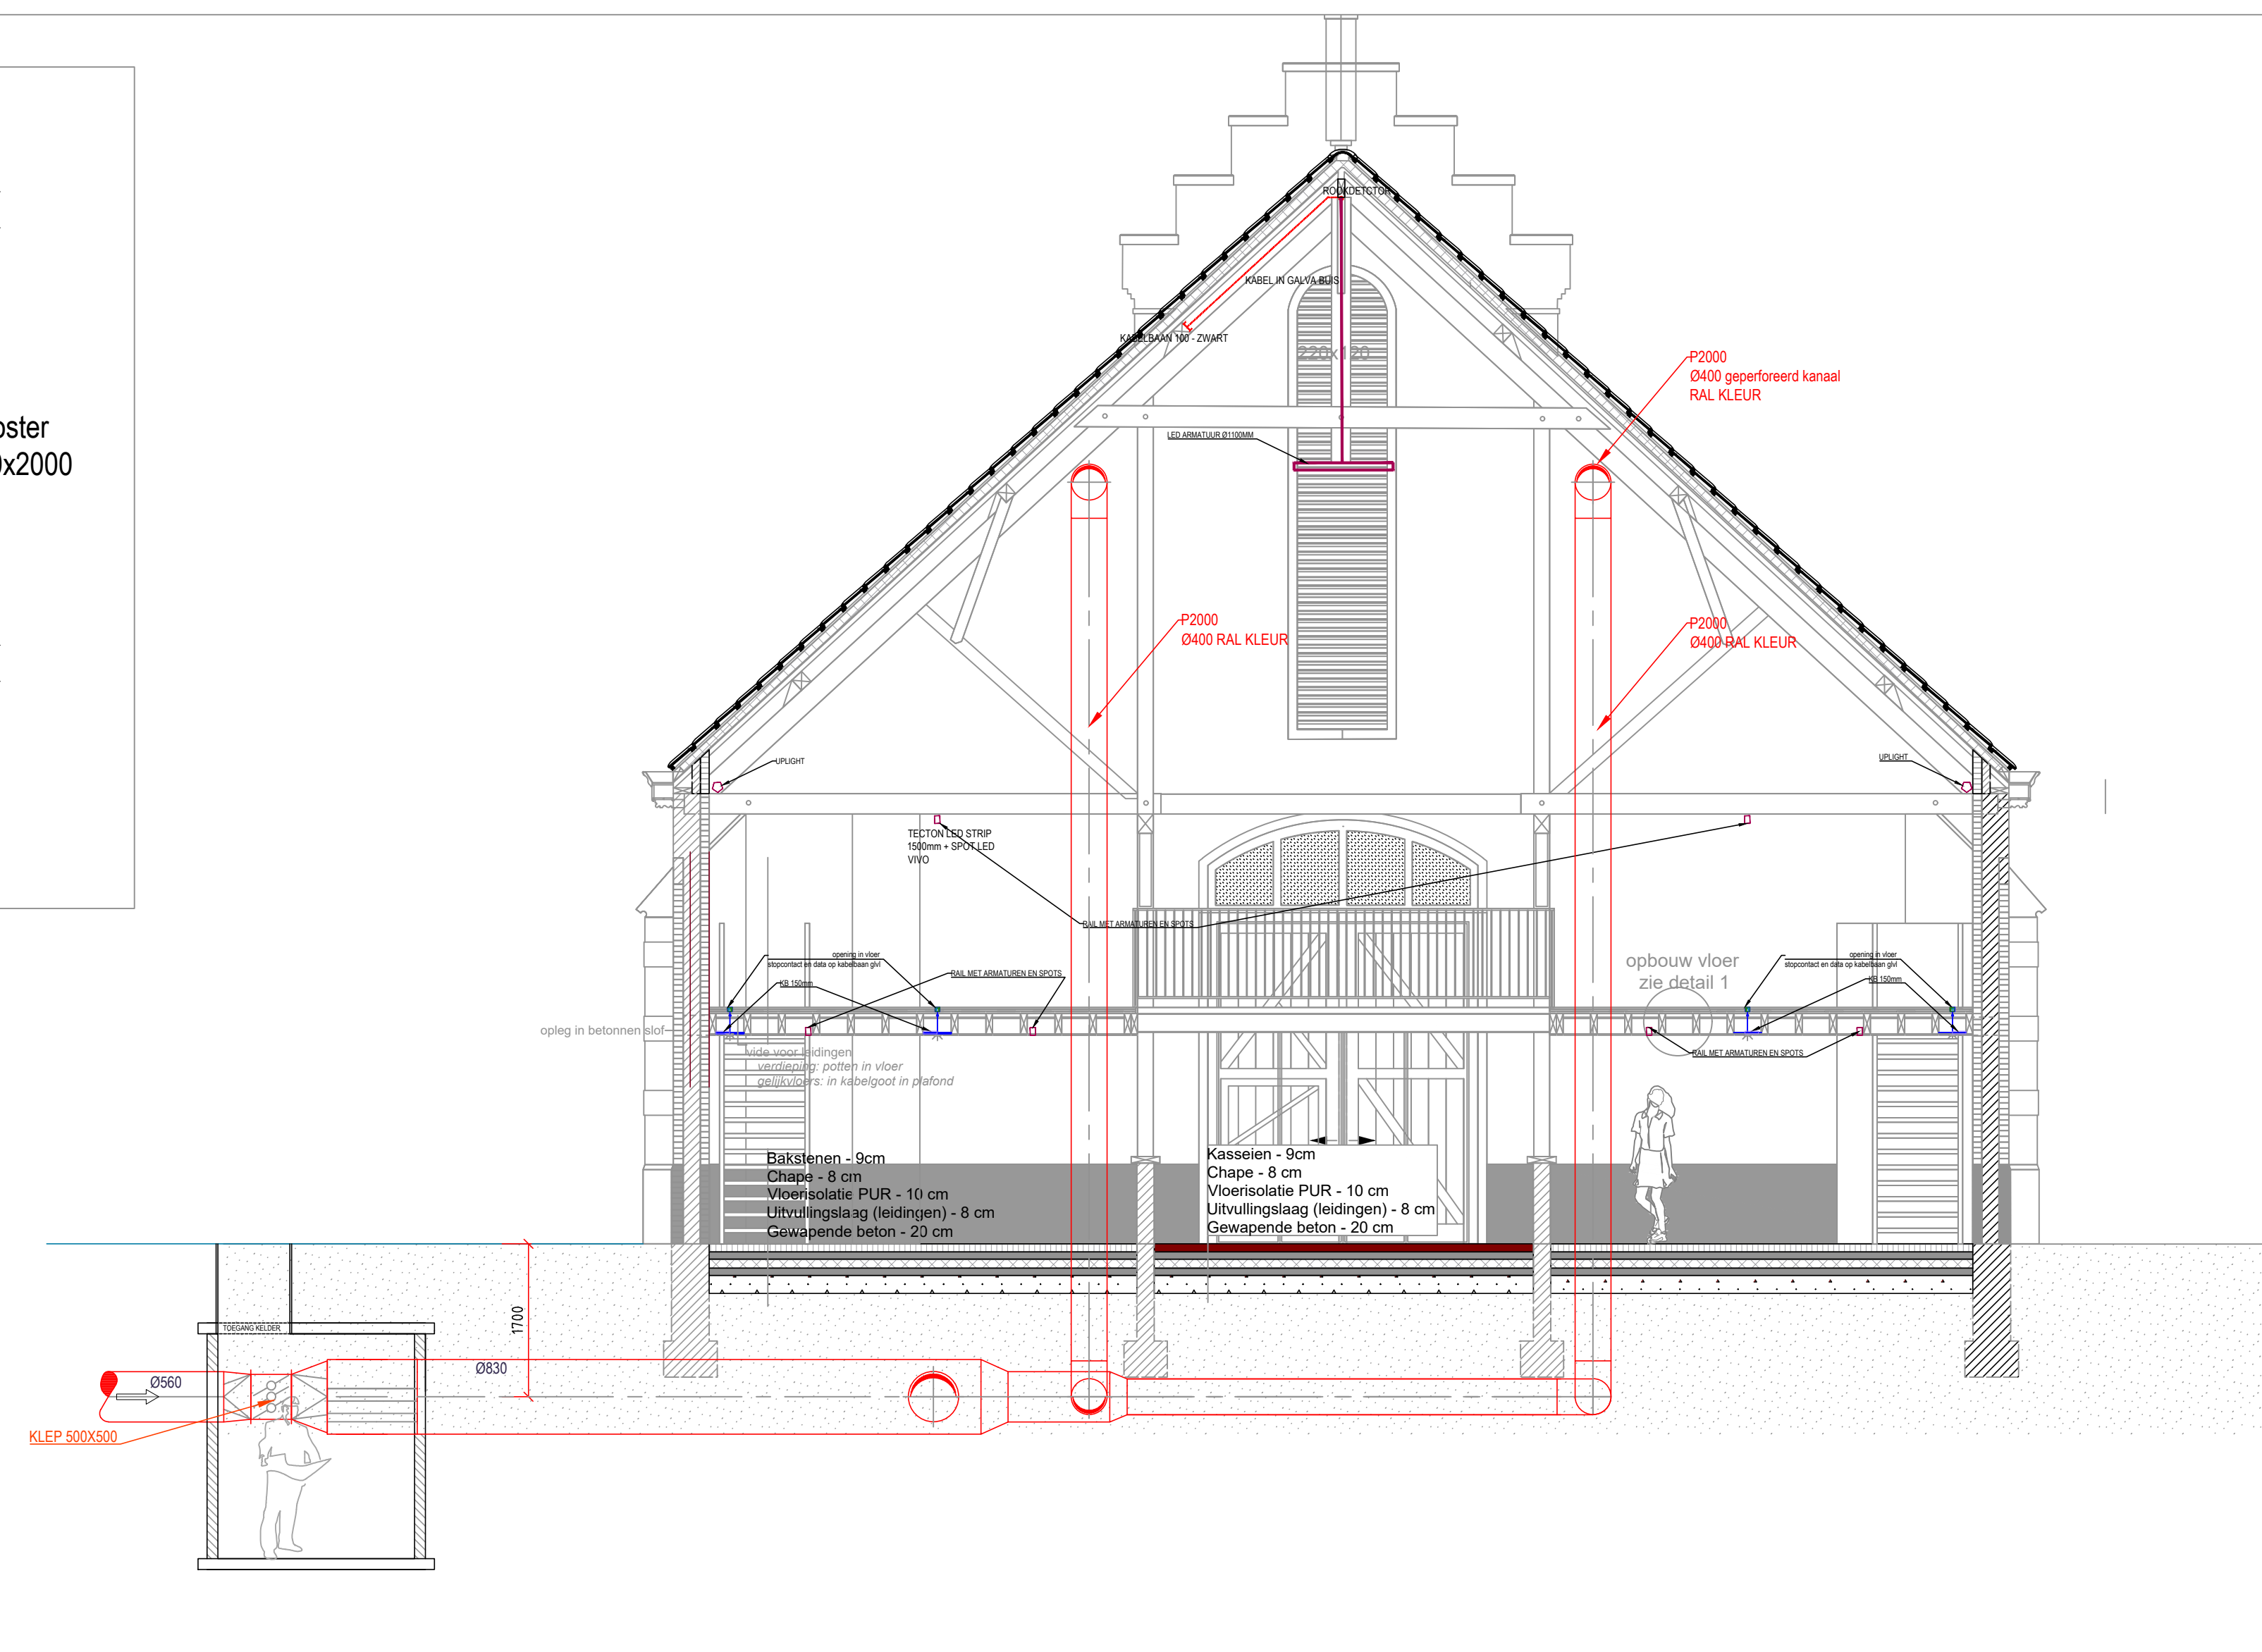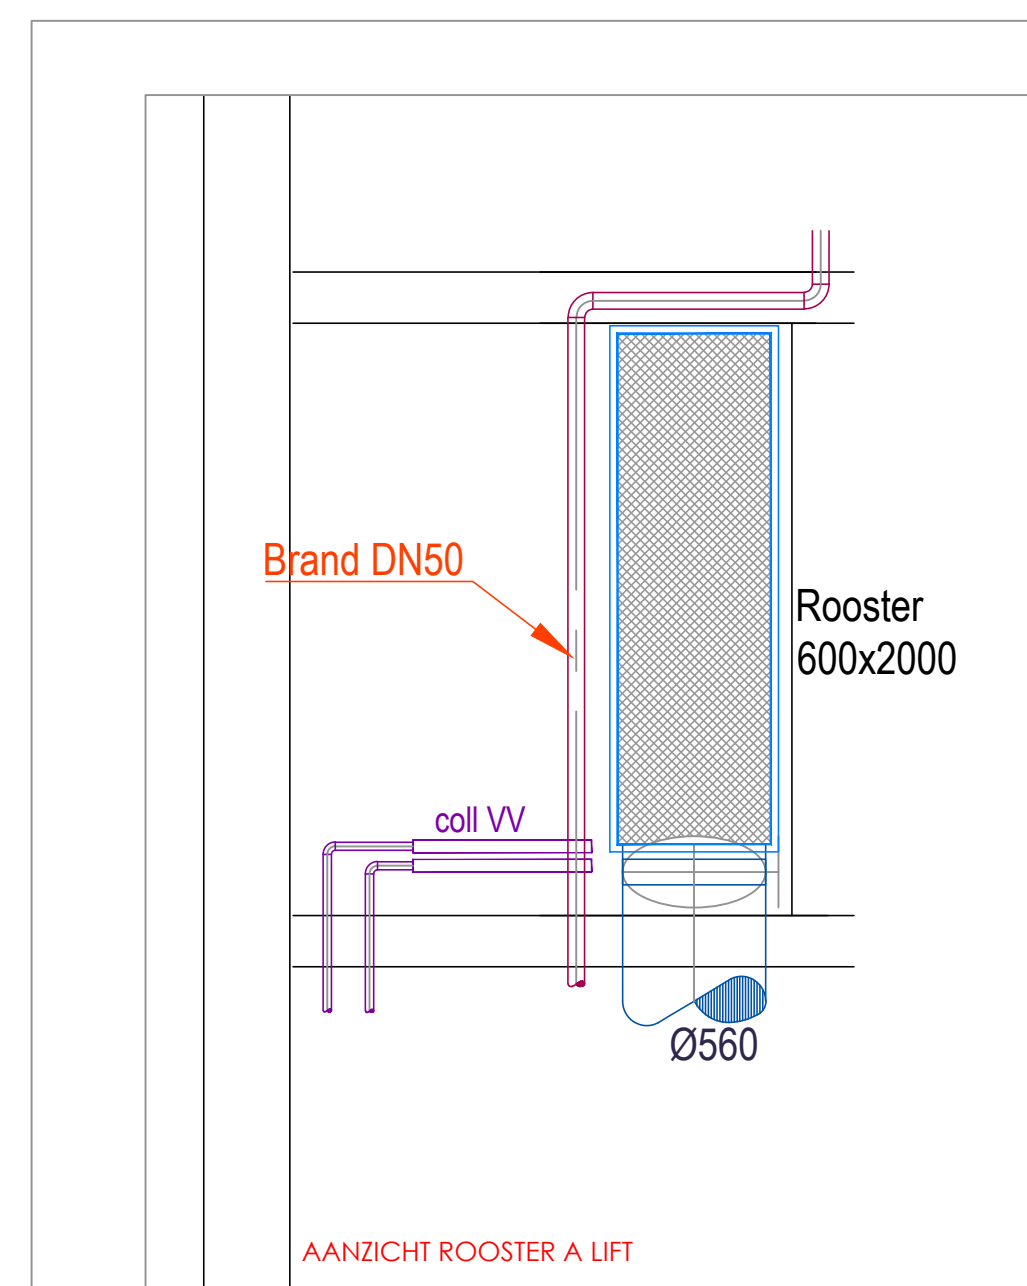

Liner	Kamer	STRAALING	VLOER	PUL.BE	EXTRACT	Kamer	Type Verwarming
Namen	Total View	Total View	Roostg. m²/m²	m³/h	m³/h	°C	
GELUKVLOERS							
Stockage		3165	0,07		300	18	Vloerverw.
Veranda	502	0,07			450	18	Vloerverw.
Inzetruim	3170	0,07			300	18	Vloerverw.
Techseluim	3108	0,07			6300	18	Vloerverw.
Capiteles	3842	0,07			8300	18	Vloerverw.
VERDEP							
					8300	18	Vloerverw.
					8300	18	Vloerverw.
					8300	18	Vloerverw.

Merksplass-kolonie fase 6bos
Kapelstraat 10 - 2330 Merksplass

PERCEEL 3 - FLUIDA

ONTWERP

Oprichtgever
Gemeente Merksplass
Markt 1 - 2330 Merksplass

ERF GOED EN VISIE
ERFgoed EN VISIE - NATIONALE BANK - FRANKRIJKLEI 166 - 8-2000 ANTWERPEN - T 03 309 09 93 - ARCHITECTENBERFgoed-EN-VISIE.BE - WWW.ERFgoed-EN-VISIE.BE

GEBOUW 7 PLAN FLUIDA

projectnummer **DWE 2111**
datum **06/07/2022**

DWE bvba
Snelheids Special Technisch
E. Dierckxstraat 2 2000 Tervuren
M 0473 27 27 46
T 0473 27 27 46
E info@dwetechnisch.be

ing. Leo De Wit

datum	afgekeurd	getekend