

uitvoering riolering  
zie plan technieken

IBA

Drainage - kokosbuis

1065

Drainage - kokosbuis

2757


Afvoer drainage  
naar gracht

Afvoer drainage  
naar gracht

overloop naar gracht

infiltratie oppervlakte: 70,37 m<sup>2</sup>

LEGENDE

-  bestaand metselwerk
-  volle grond
-  -WD- hemelwater
-  -WWS- grijs water
-  -WWF- zwart water

ERF  
GOED  
EN  
VISIE

architectuur- en  
adviesbureau voor  
erfgoedprojecten

projectnummer: 097MK  
datum: 13/06/2025  
bladnr: 5/9

Historiek


**MERKSPLAS-KOLONIE: Quarantainestal**  
Merksplas-Kolonie . Kapelstraat . 2330 Merksplas



Afdeling 1, sectie G, nummer 378V  
Beschermingsbesluit monument: MB dd. 28/01/1999  
Beschermingsbesluit landschap: MB dd. 29/06/1999

**Gebouw 14 - aanbestedingsdossier**


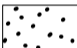


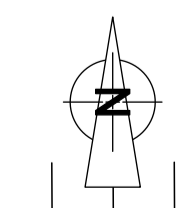


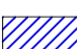
**Opdrachtgever**  
Gemeentebestuur Merksplas  
Markt 1 . 2330 Merksplas

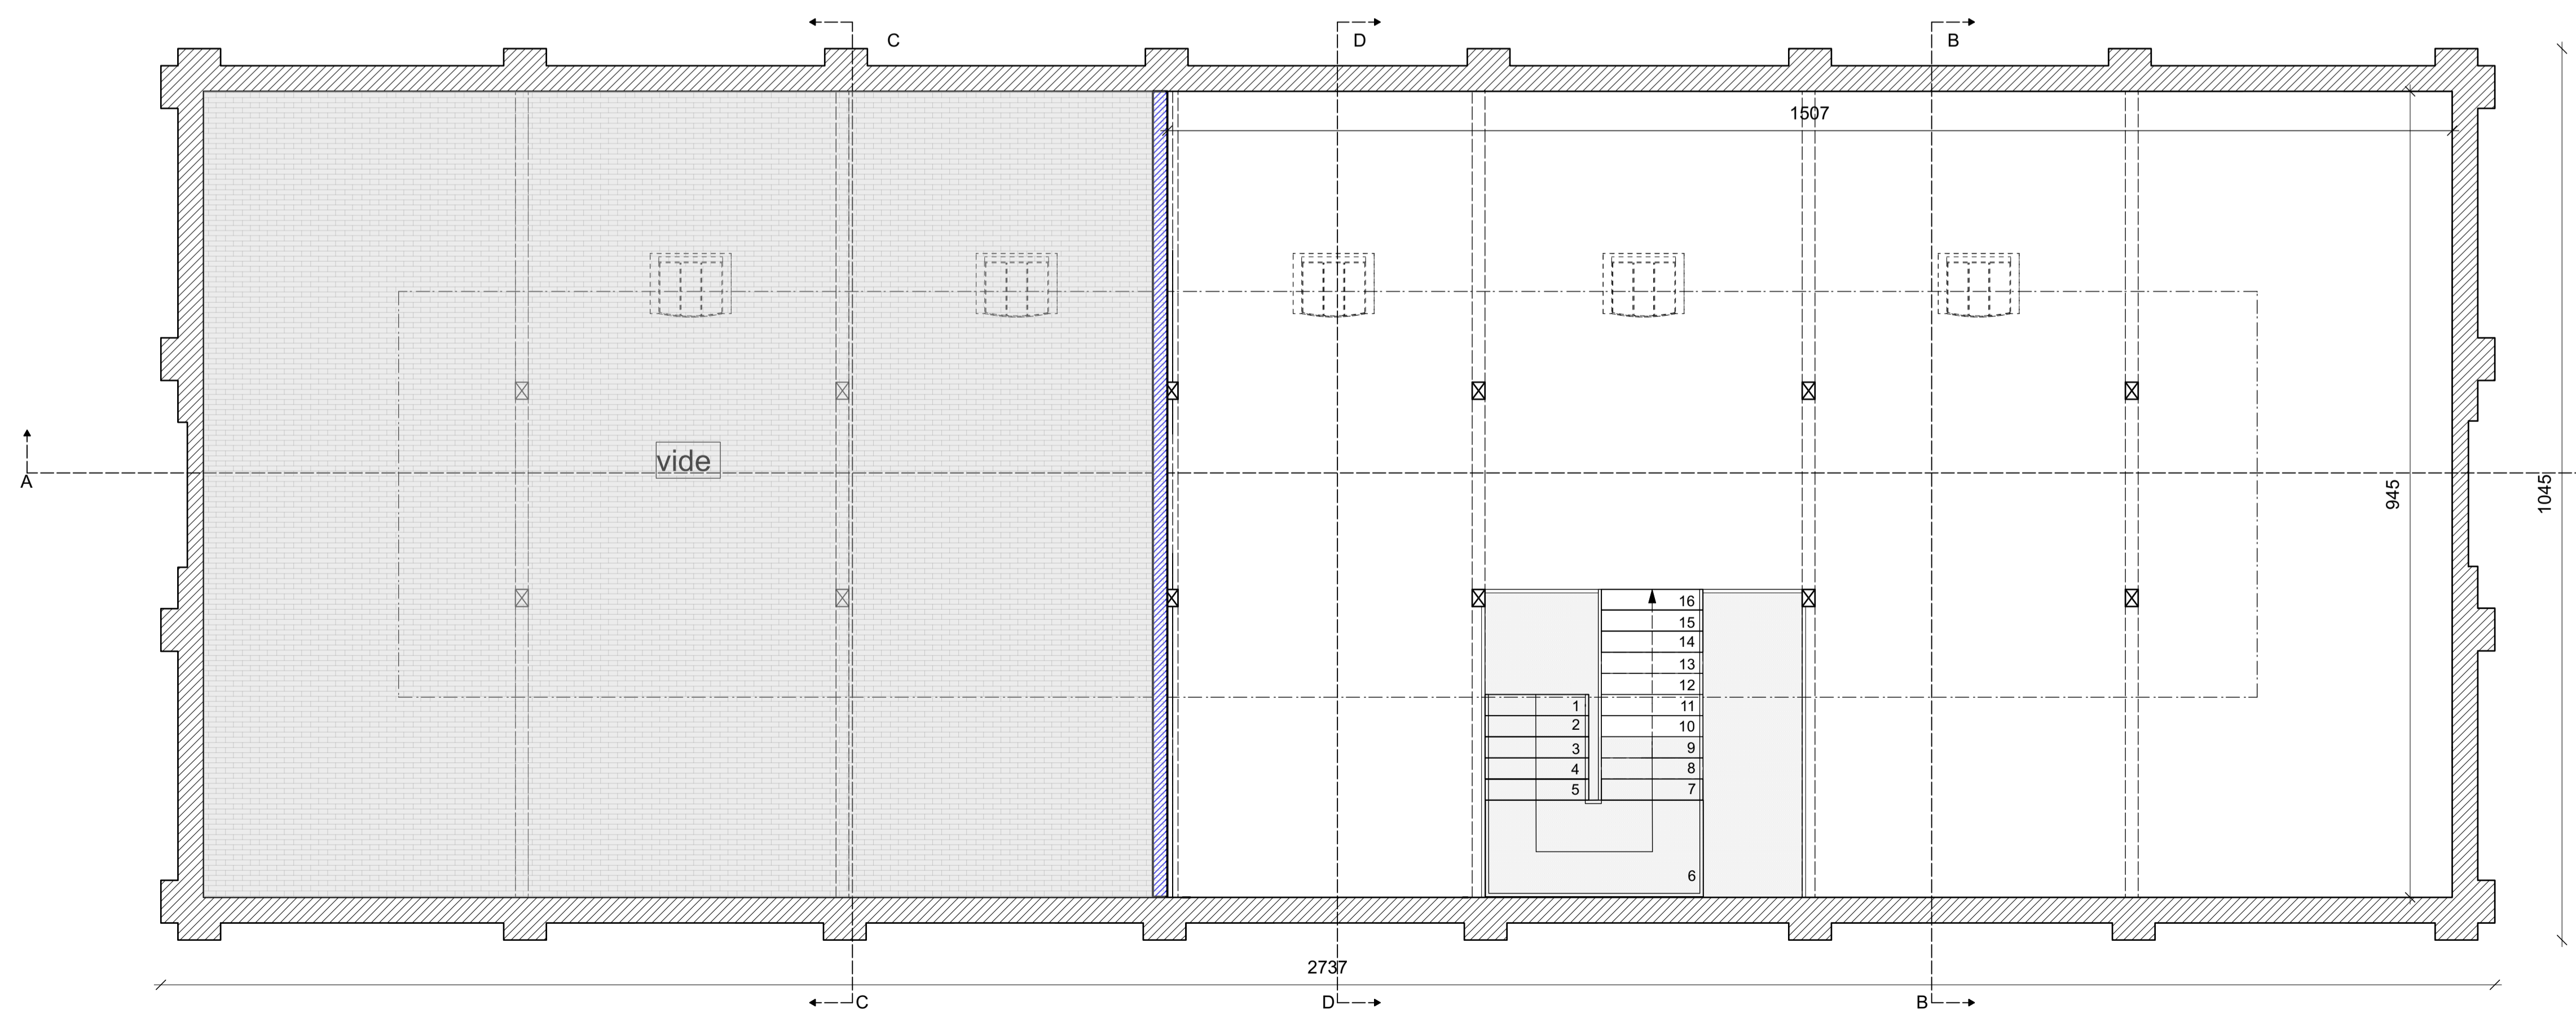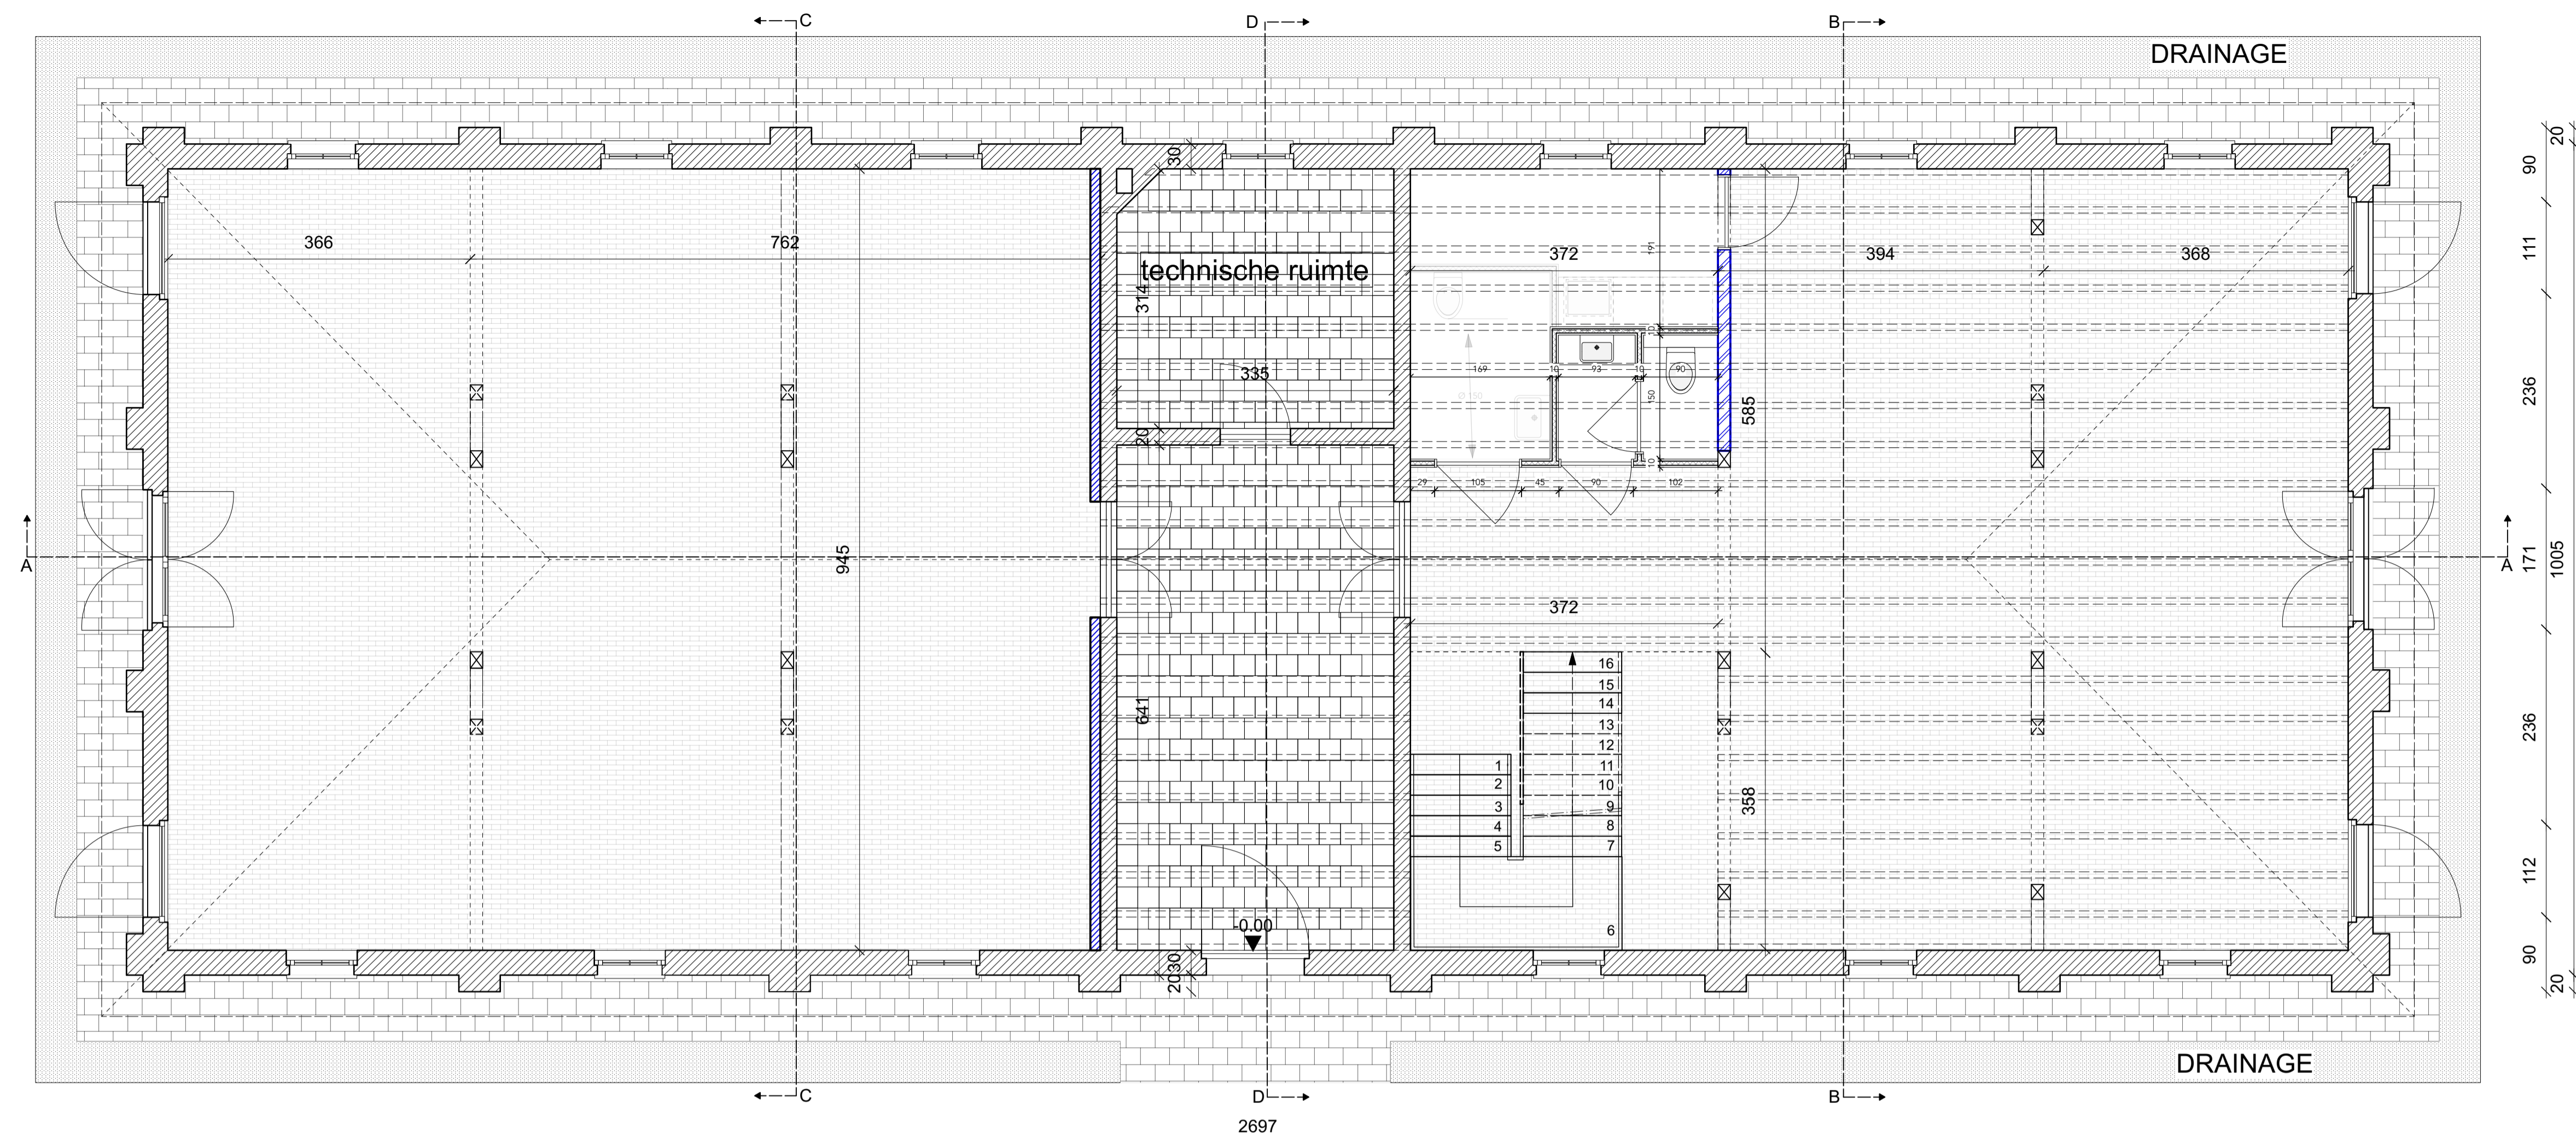**Nieuwe toestand**  
Rioleringsplan . schaal 1/50





LEGENDE

-  bestaand metselwerk
-  volle grond
-  kasseien
-  drainage
-  parament
-  baksteen - vloer
-  tegels dambordpatroon
-  nieuw metselwerk

ERF  
GOED  
EN  
VISIE

architectuur- en  
adviesbureau voor  
erfgoedprojecten

projectnummer: 097MK  
datum: 13/06/2025  
bladnr: 6/9

Historiek

**MERKSPLAS-KOLONIE: Quarantainestal**  
Merksplas-Kolonie . Kapelstraat . 2330 Merksplas


Afdeling 1, sectie G, nummer 378V  
Beschermingsbesluit monument: MB dd. 28/01/1999  
Beschermingsbesluit landschap: MB dd. 29/06/1999

**Gebouw 14 - aanbestedingsdossier**


**Opdrachtgever**  
Gemeentebestuur Merksplas  
Markt 1 . 2330 Merksplas

**Nieuwe toestand**  
Grondplan gelijkvloerse verdieping . schaal 1/50  
Grondplan eerste verdieping . schaal 1/50




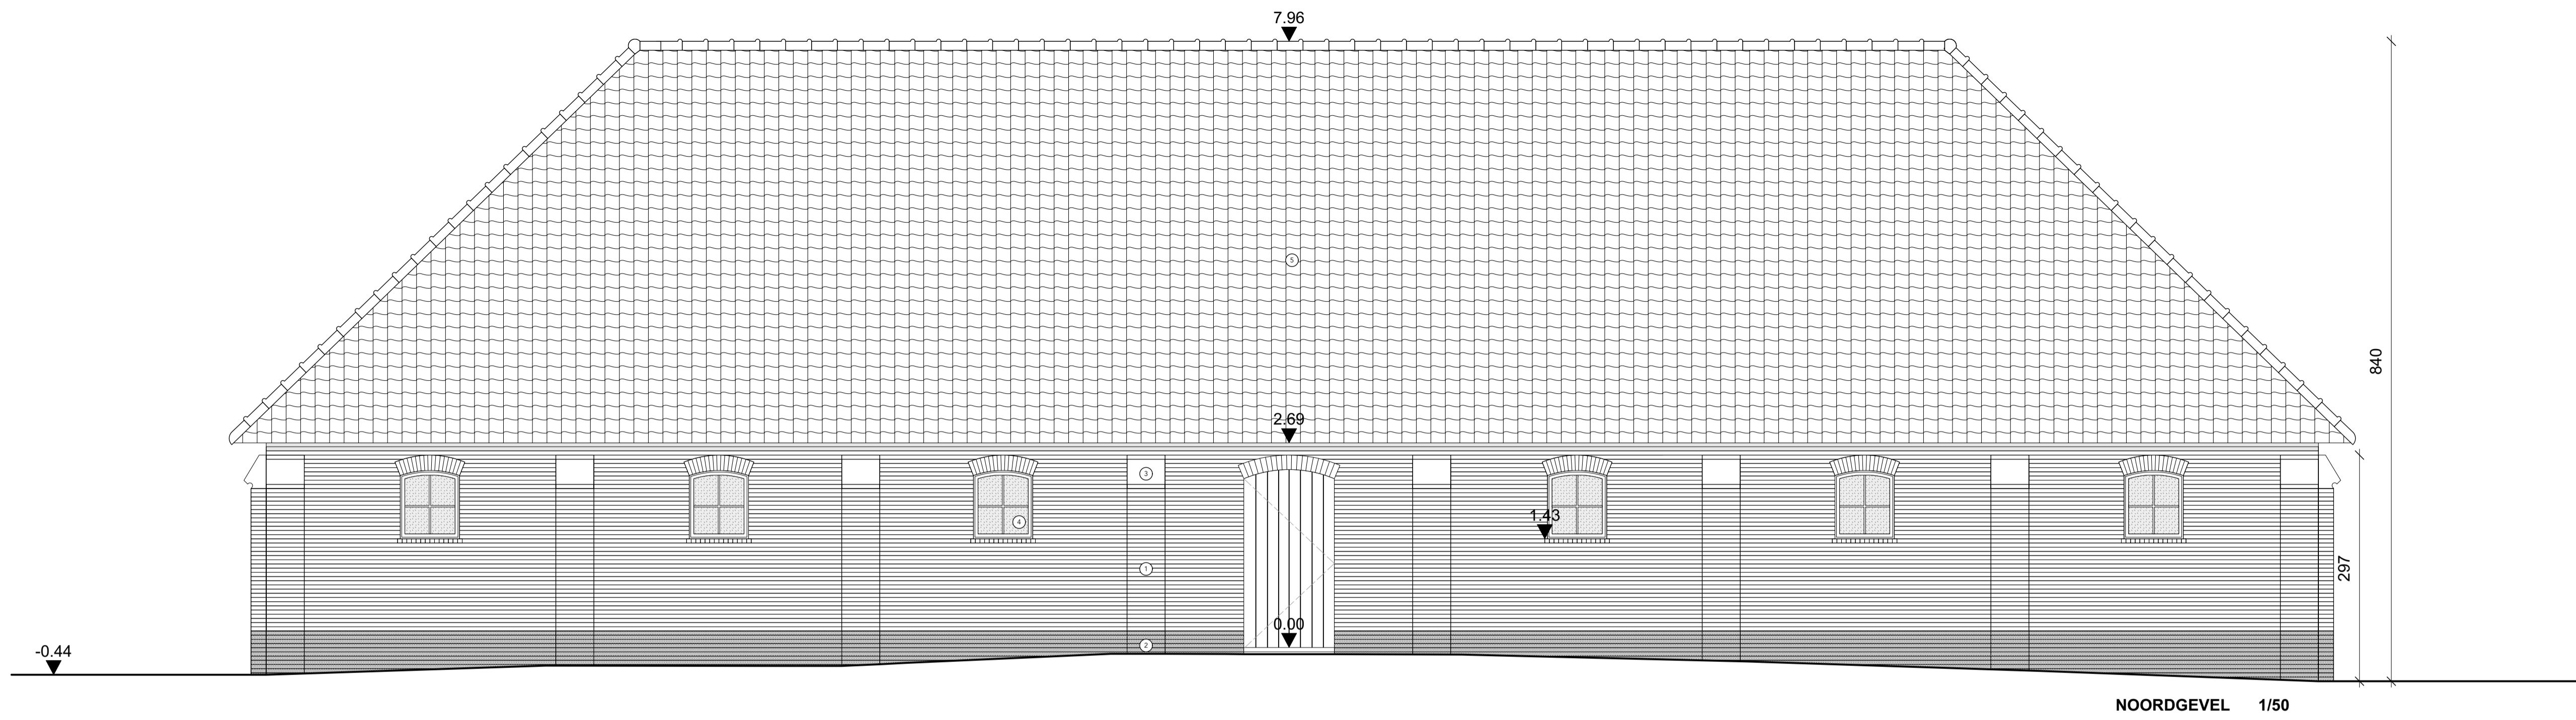


NOORDGEVEL 1/50

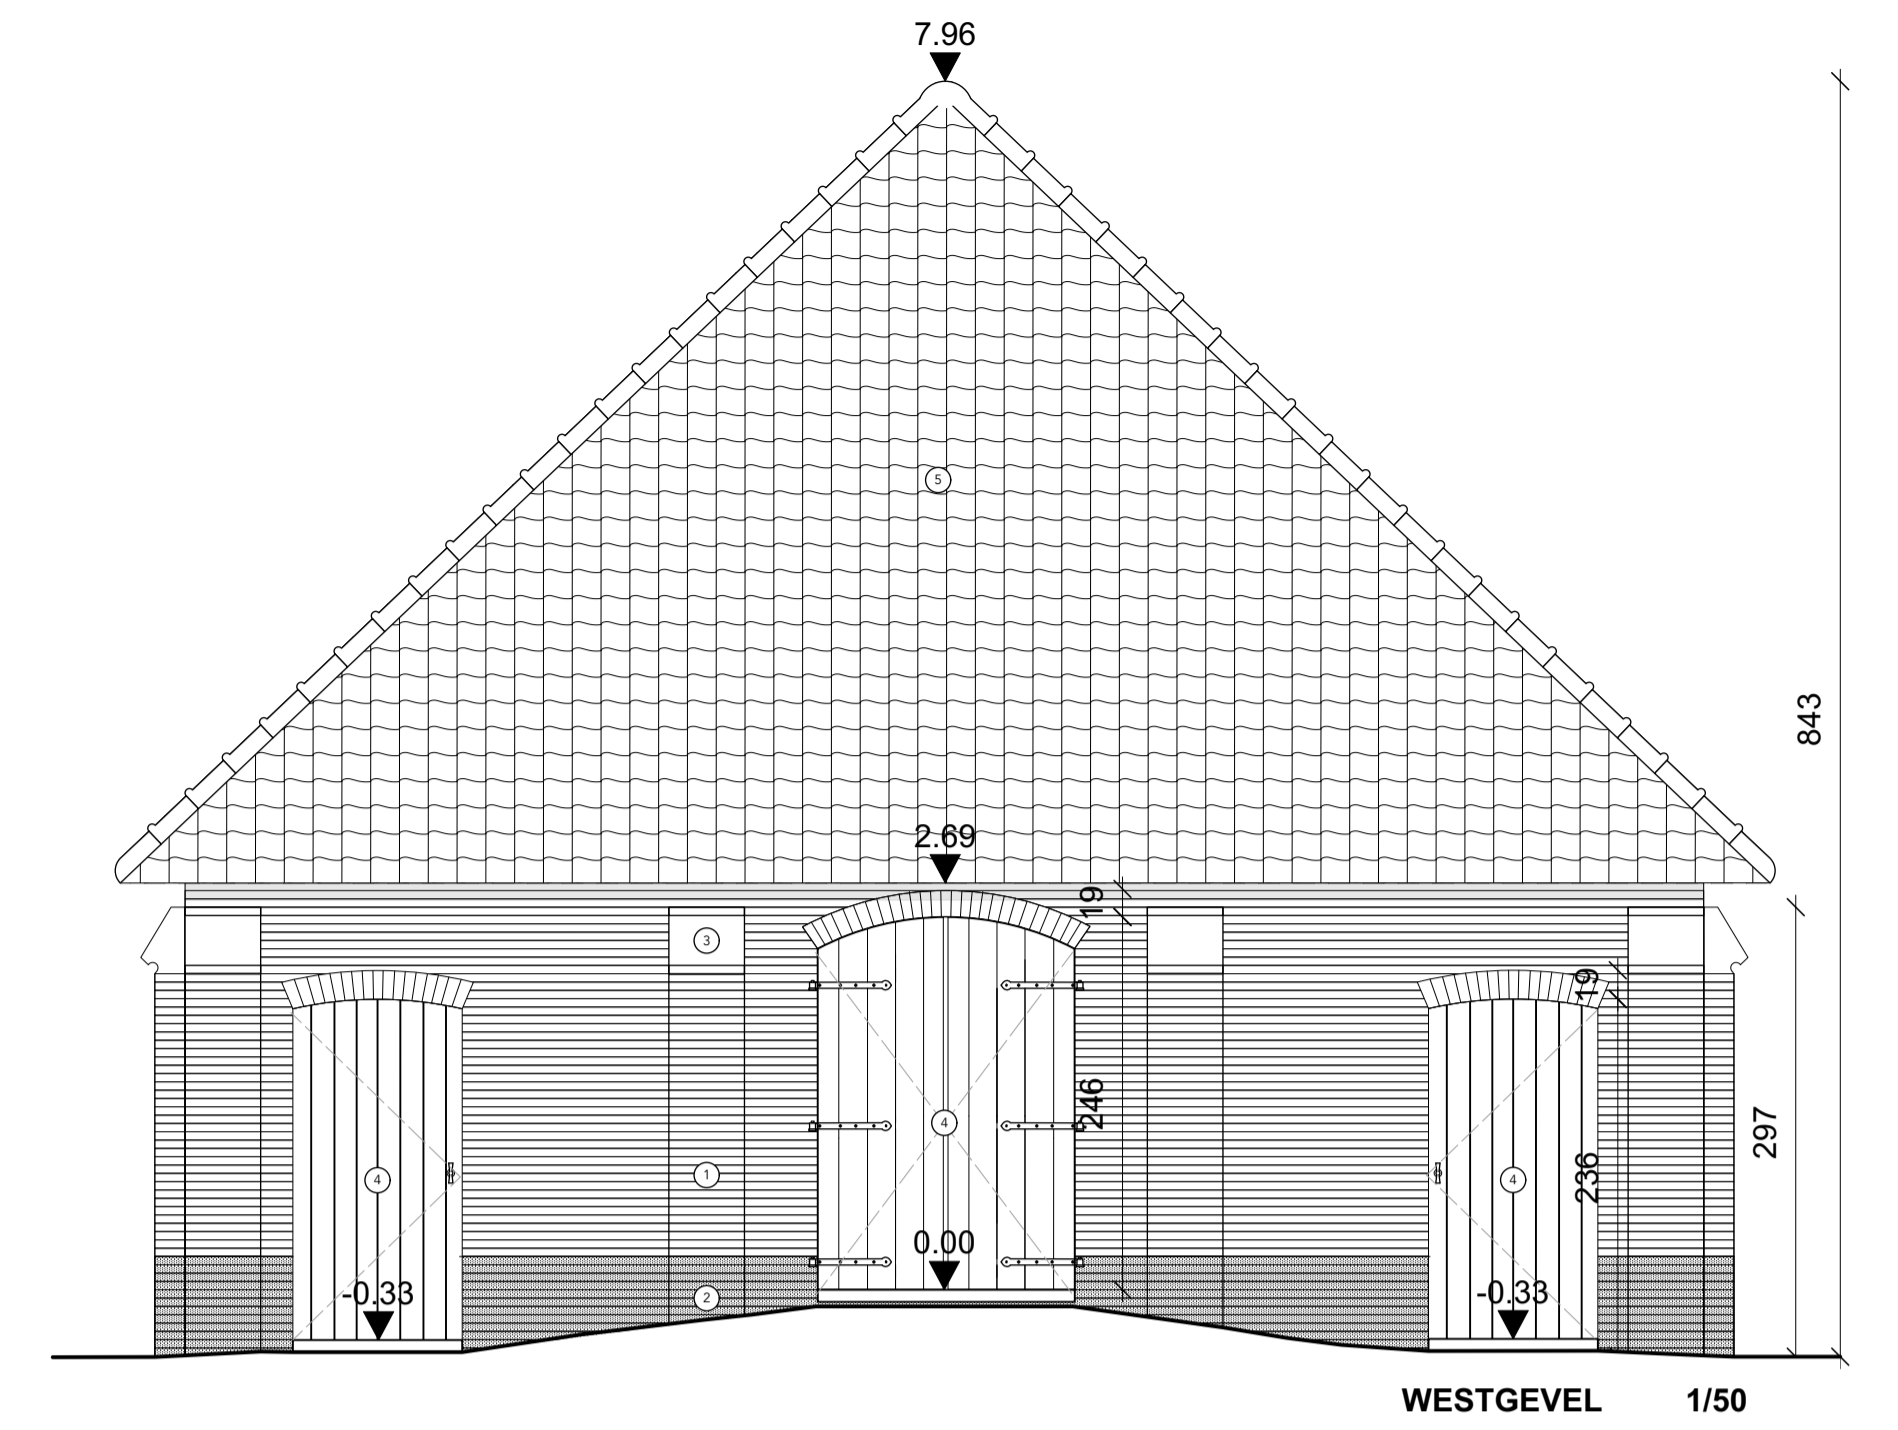

WESTGEVEL 1/50

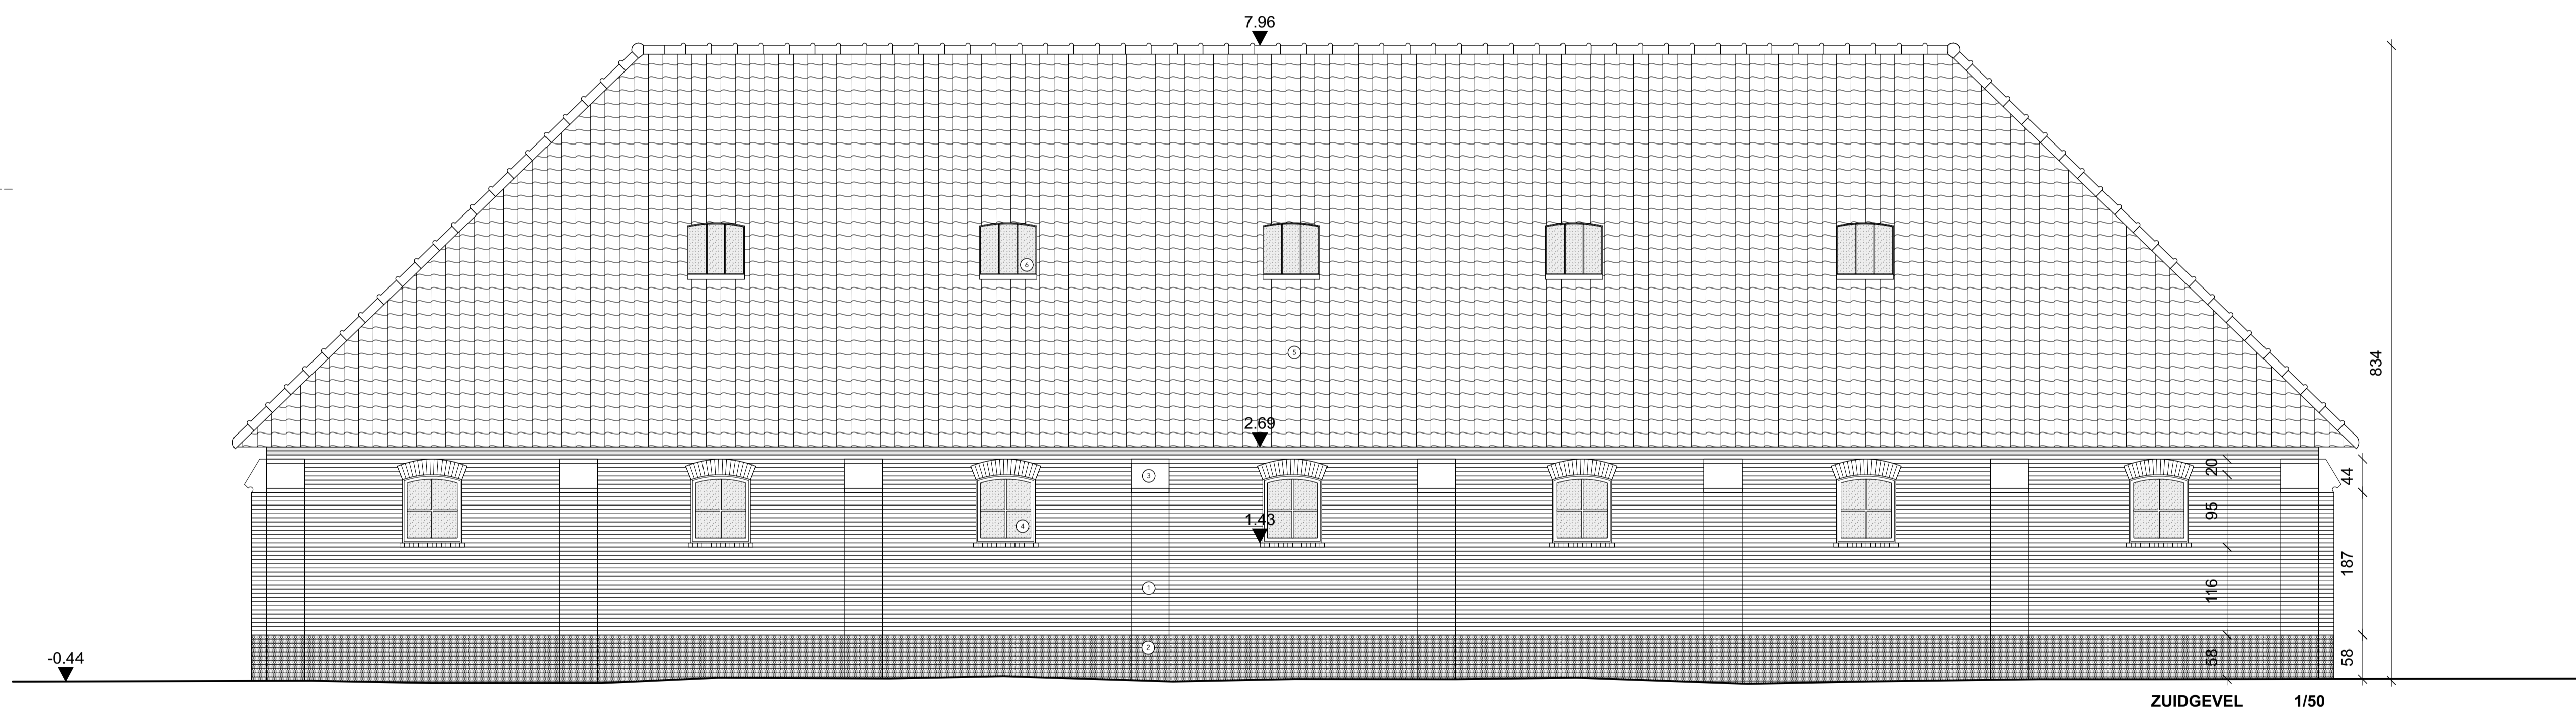



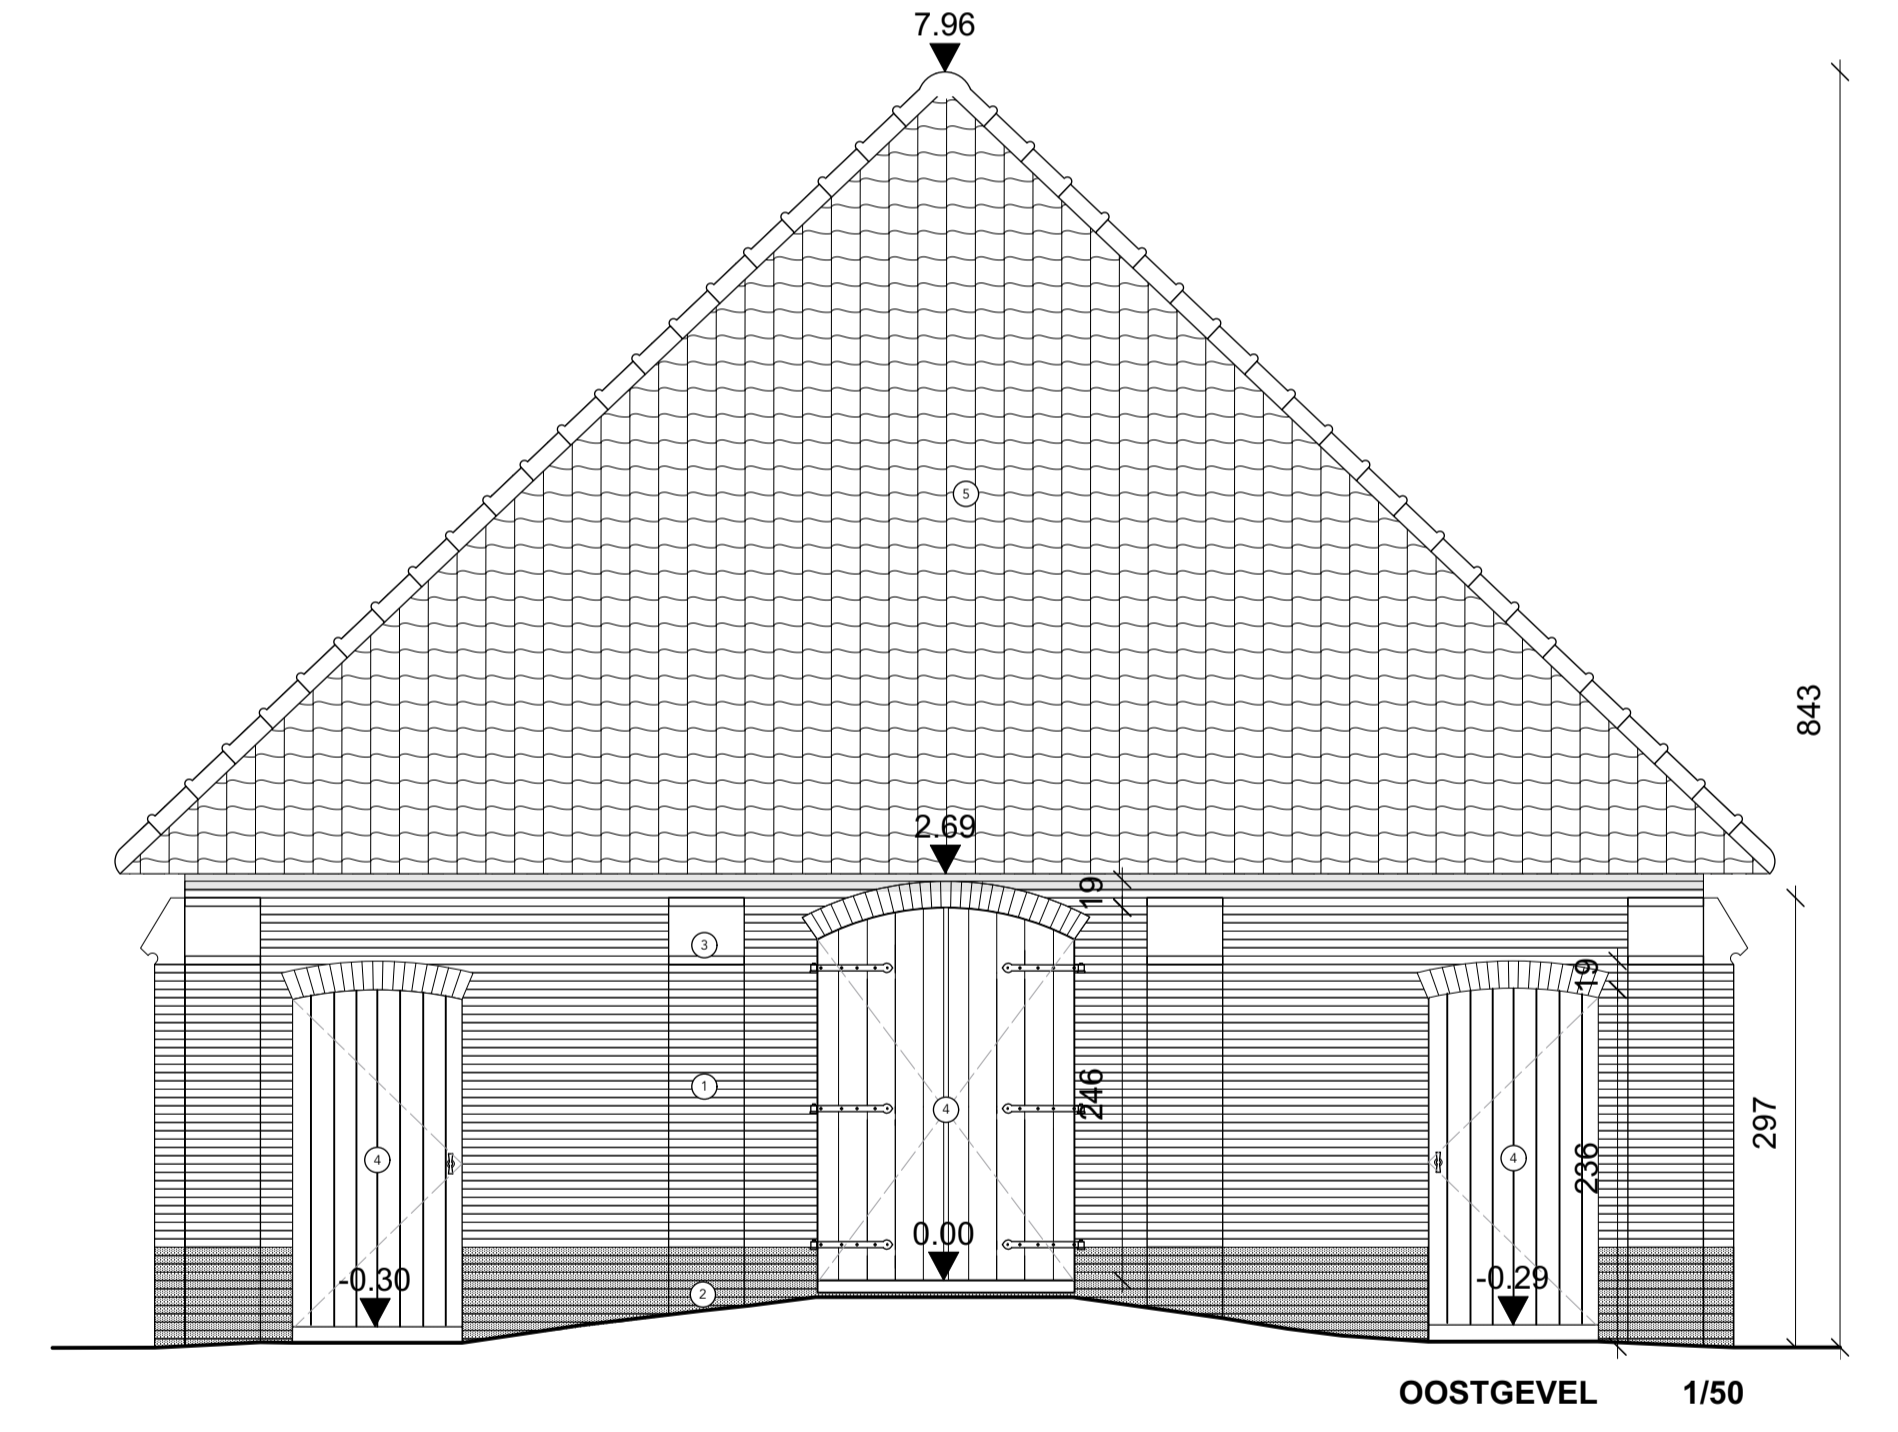

ZUIDGEVEL 1/50



OOSTGEVEL 1/50

LEGENDE

-  parament
-  plint - zwart geschilderd
-  boomse pannen (rood)
-  glas

ERF  
GOED  
EN  
VISIE

architectuur- en  
adviesbureau voor  
erfgoedprojecten

projectnummer: 097MK  
datum: 13/06/2025  
bladnr: 7/9

Historiek

**MERKSPLAS-KOLONIE: Quarantainestal**


Merksplas-Kolonie . Kapelstraat . 2330 Merksplas

Afdeling 1, sectie G, nummer 378V  
Beschermingsbesluit monument: MB dd. 28/01/1999  
Beschermingsbesluit landschap: MB dd. 29/06/1999


**Gebouw 14 - aanbestedingsdossier**

**Opdrachtgever**  
Gemeentebestuur Merksplas  
Markt 1 . 2330 Merksplas


**Nieuwe toestand**  
Gevelaanzichten . schaal 1/50

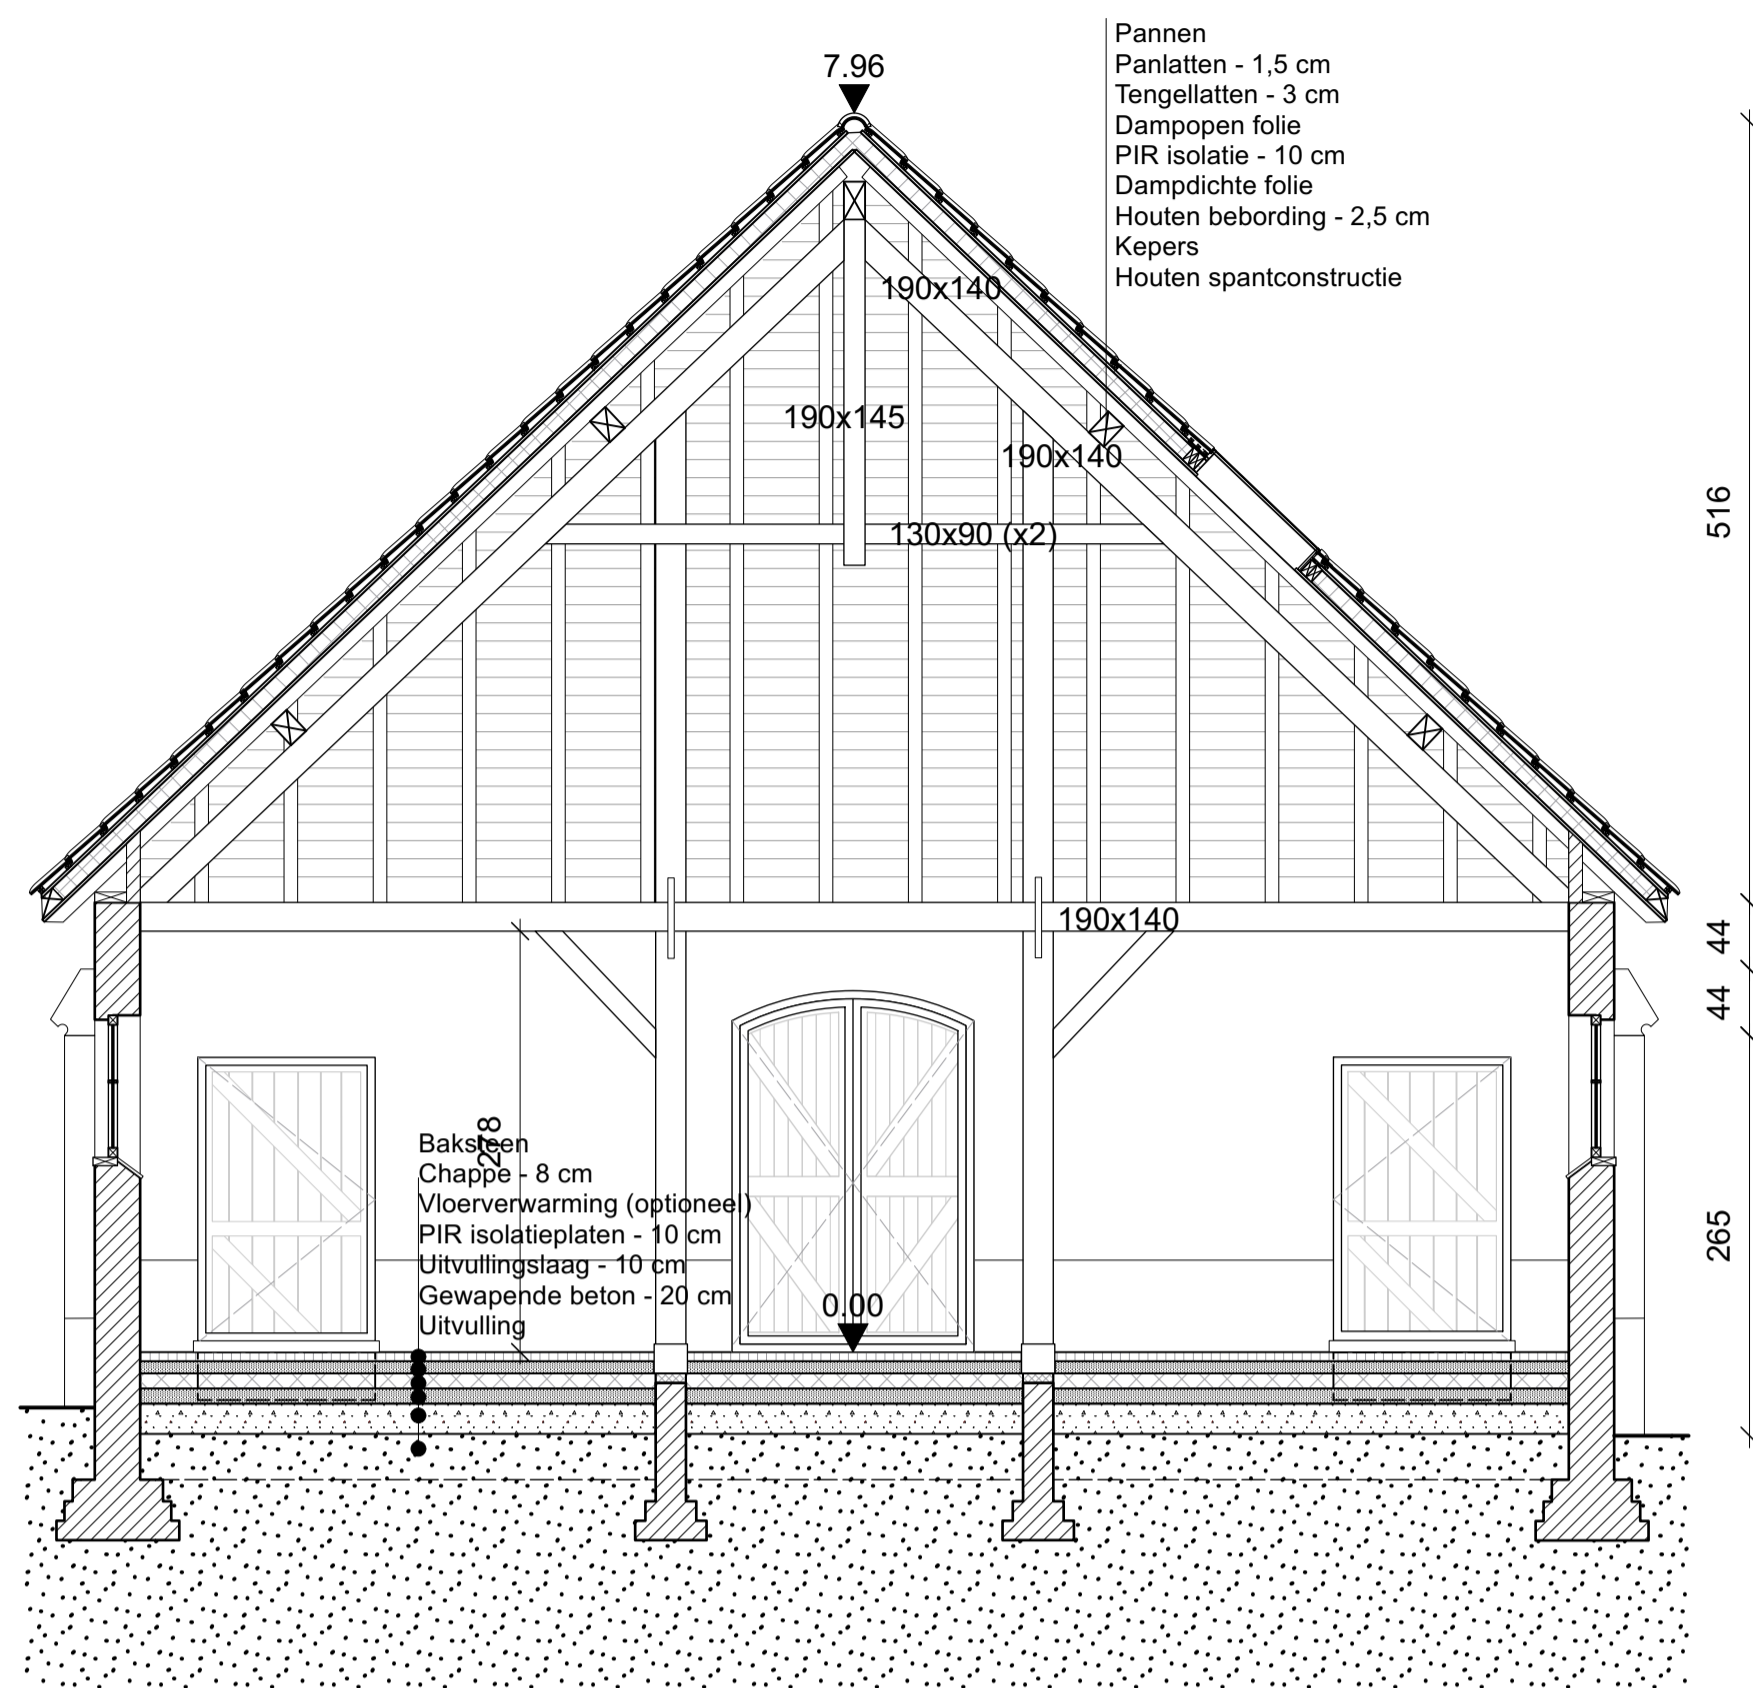


DOORSNEDE C 1/50

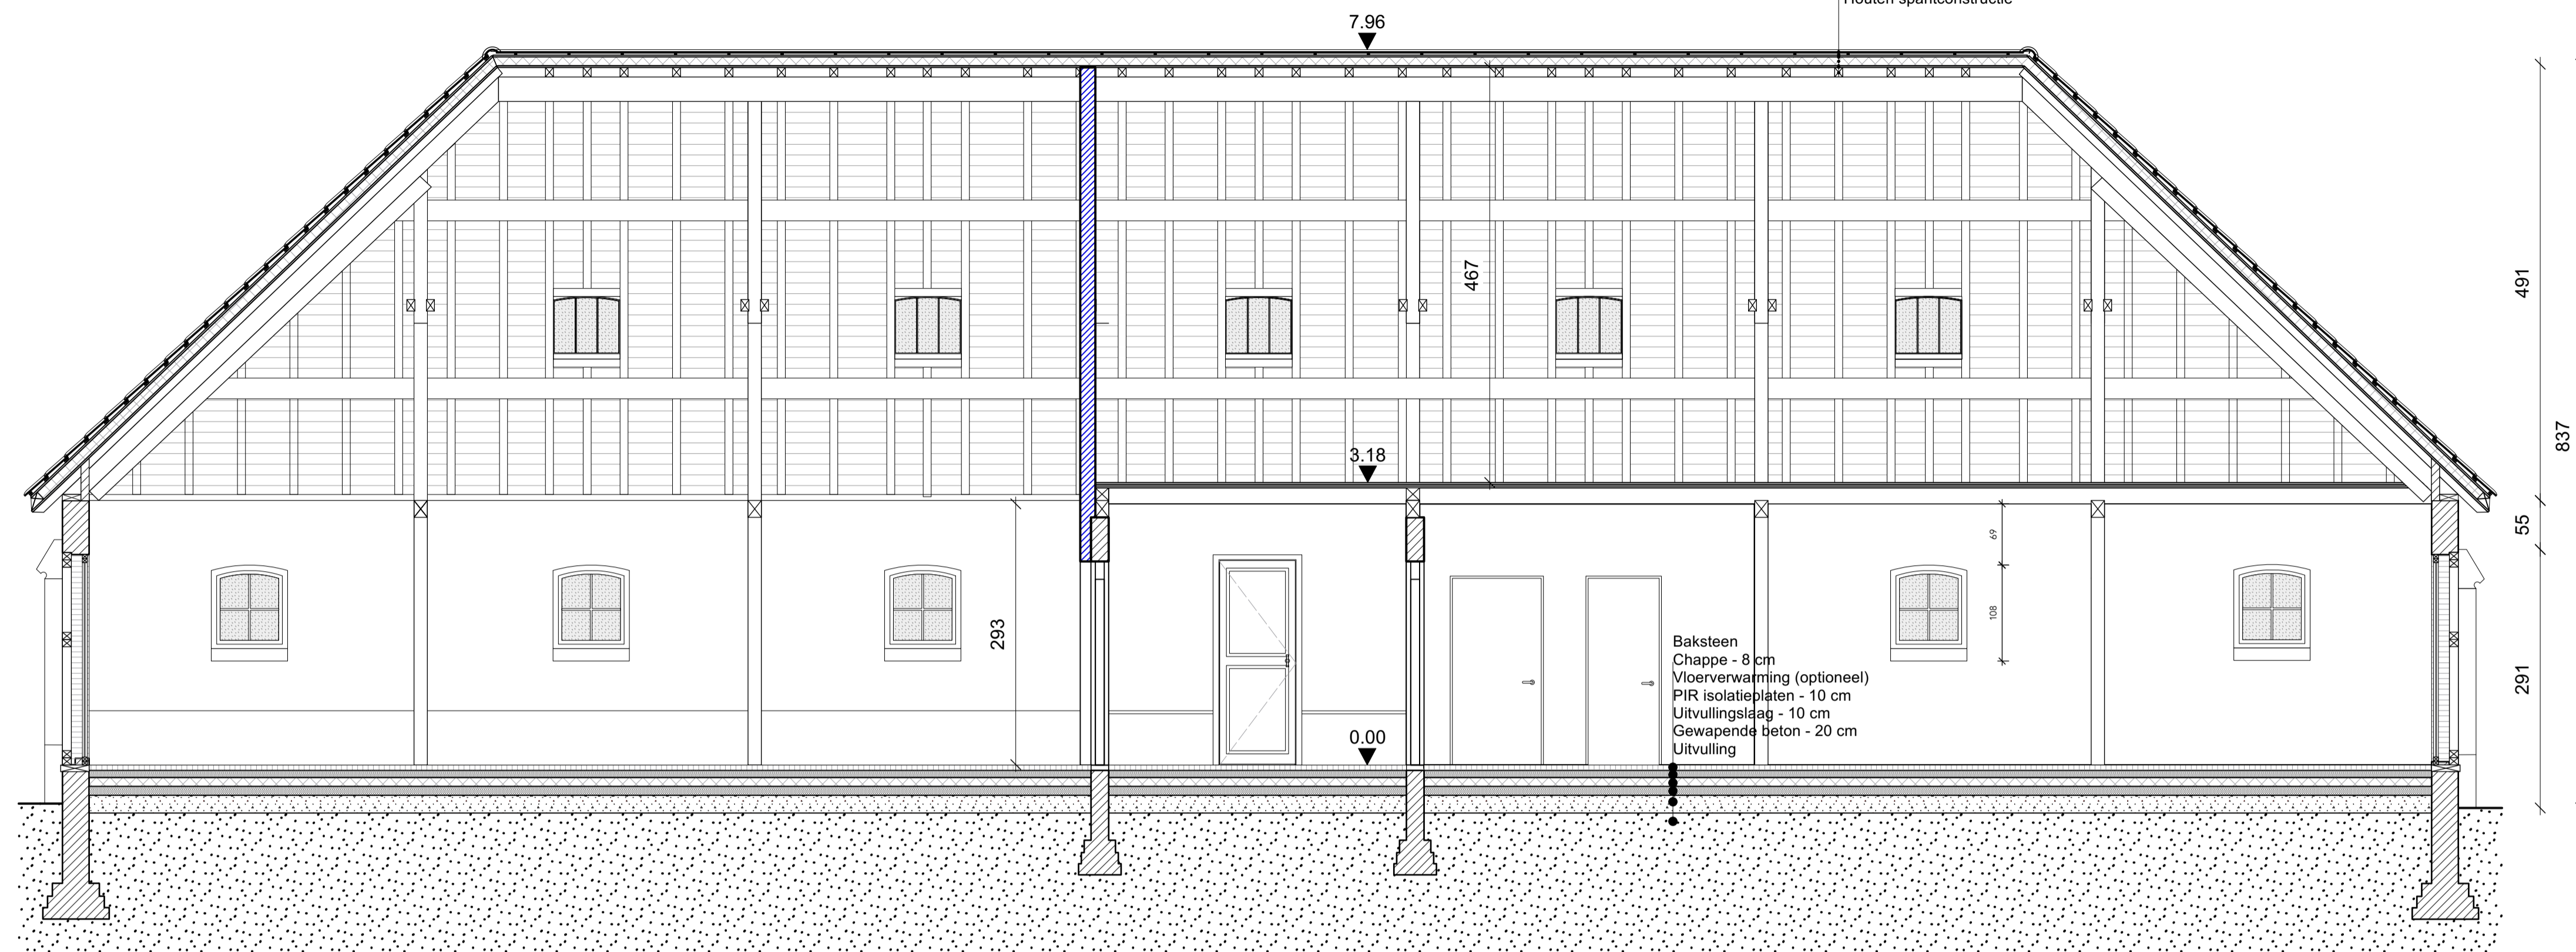

DOORSNEDE A 1/50

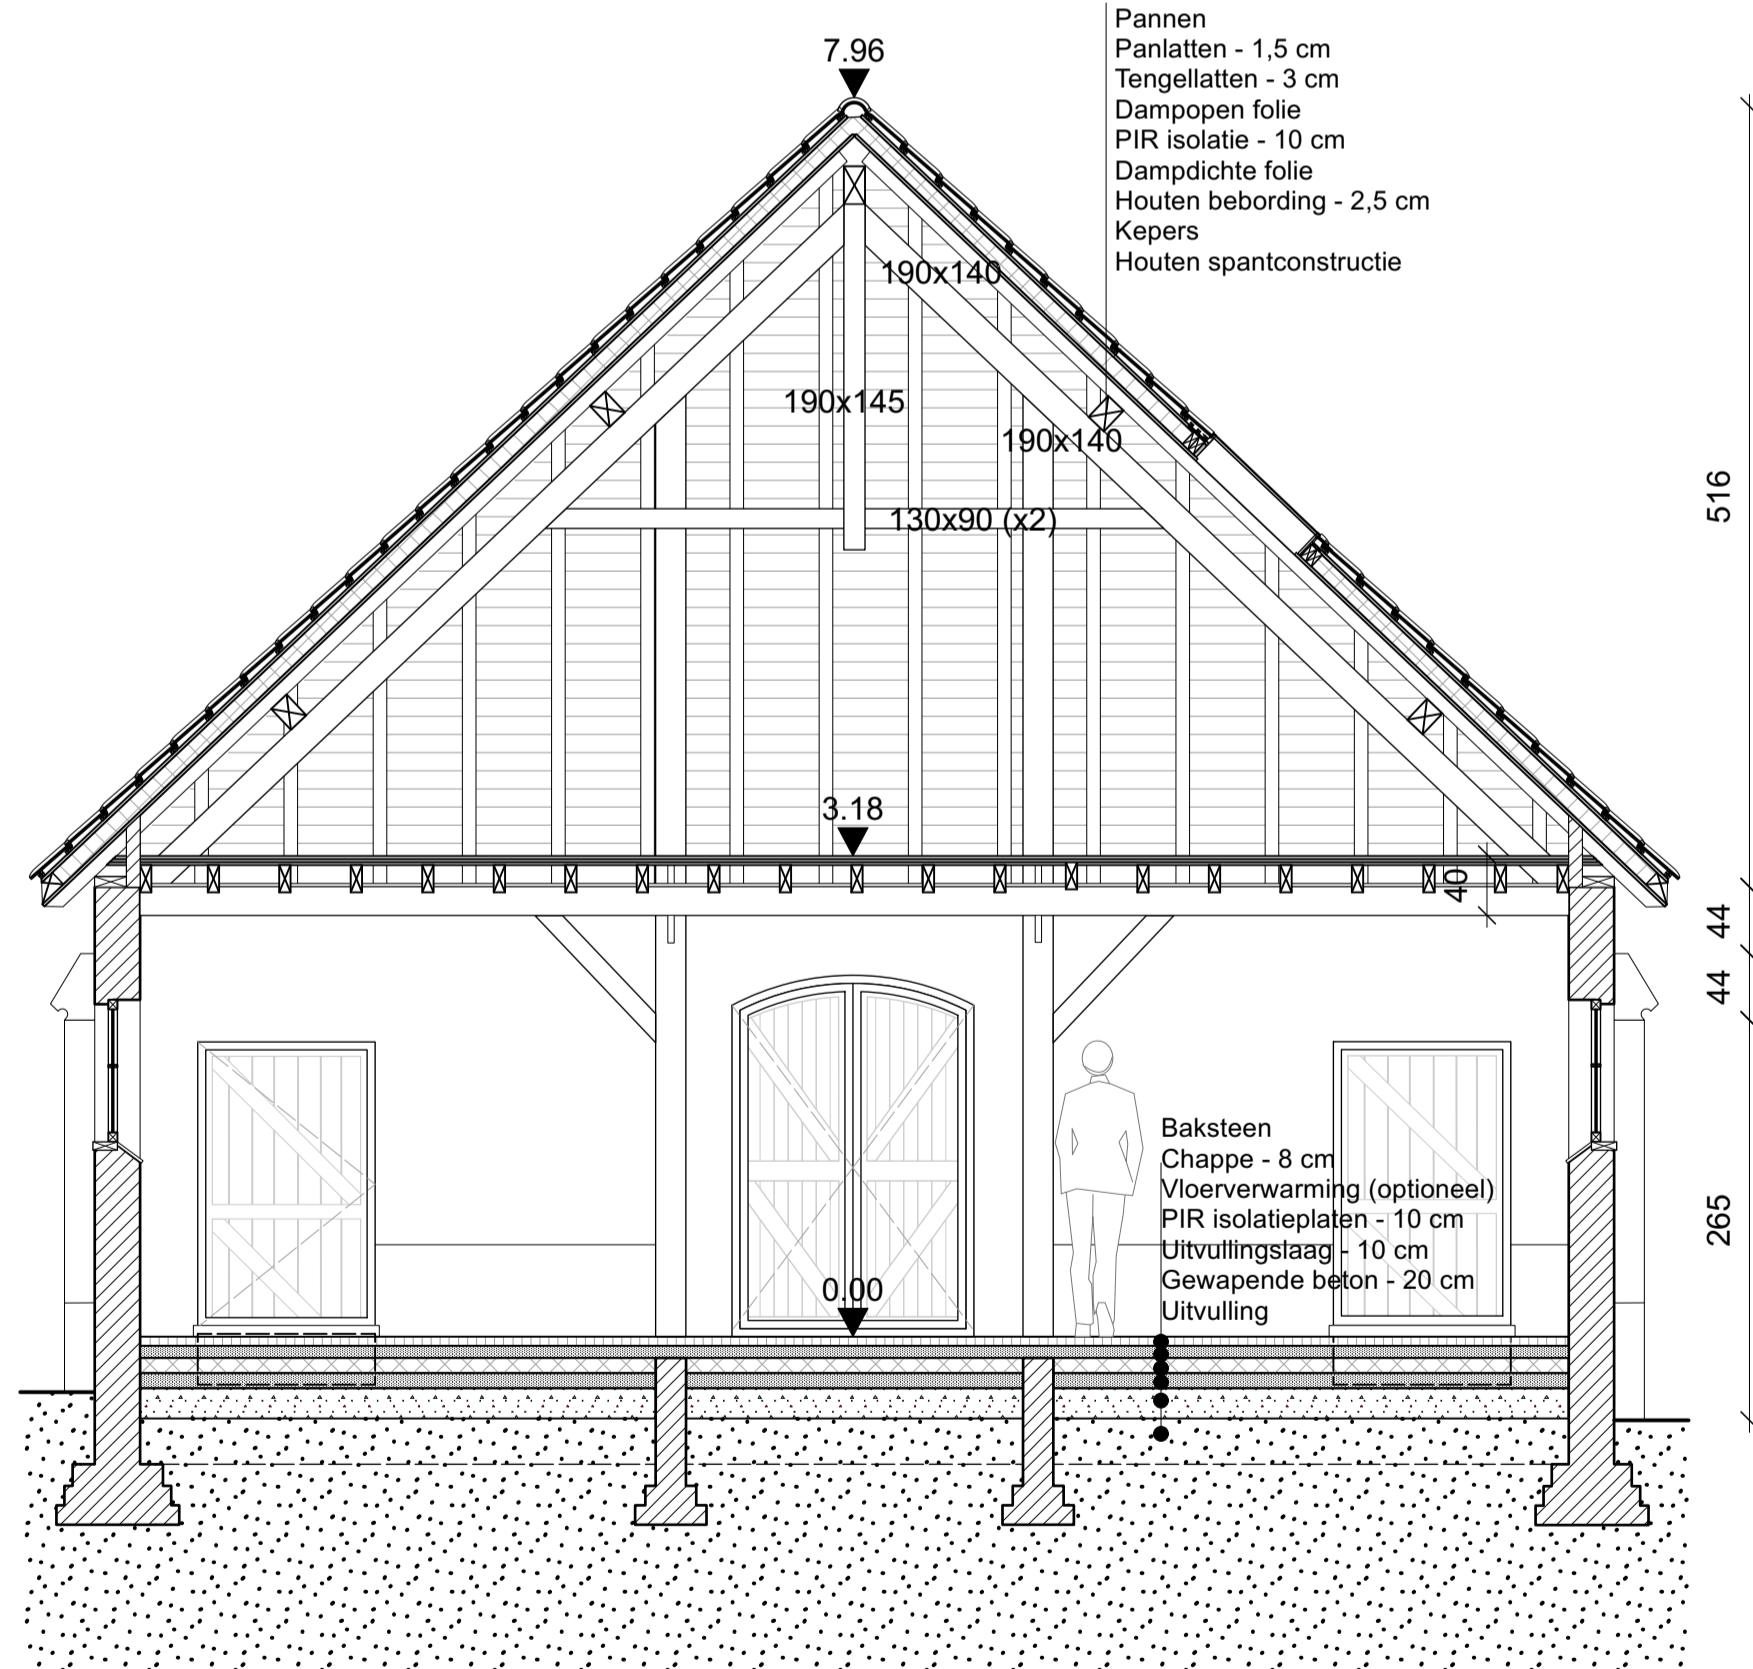

DOORSNEDE B 1/50

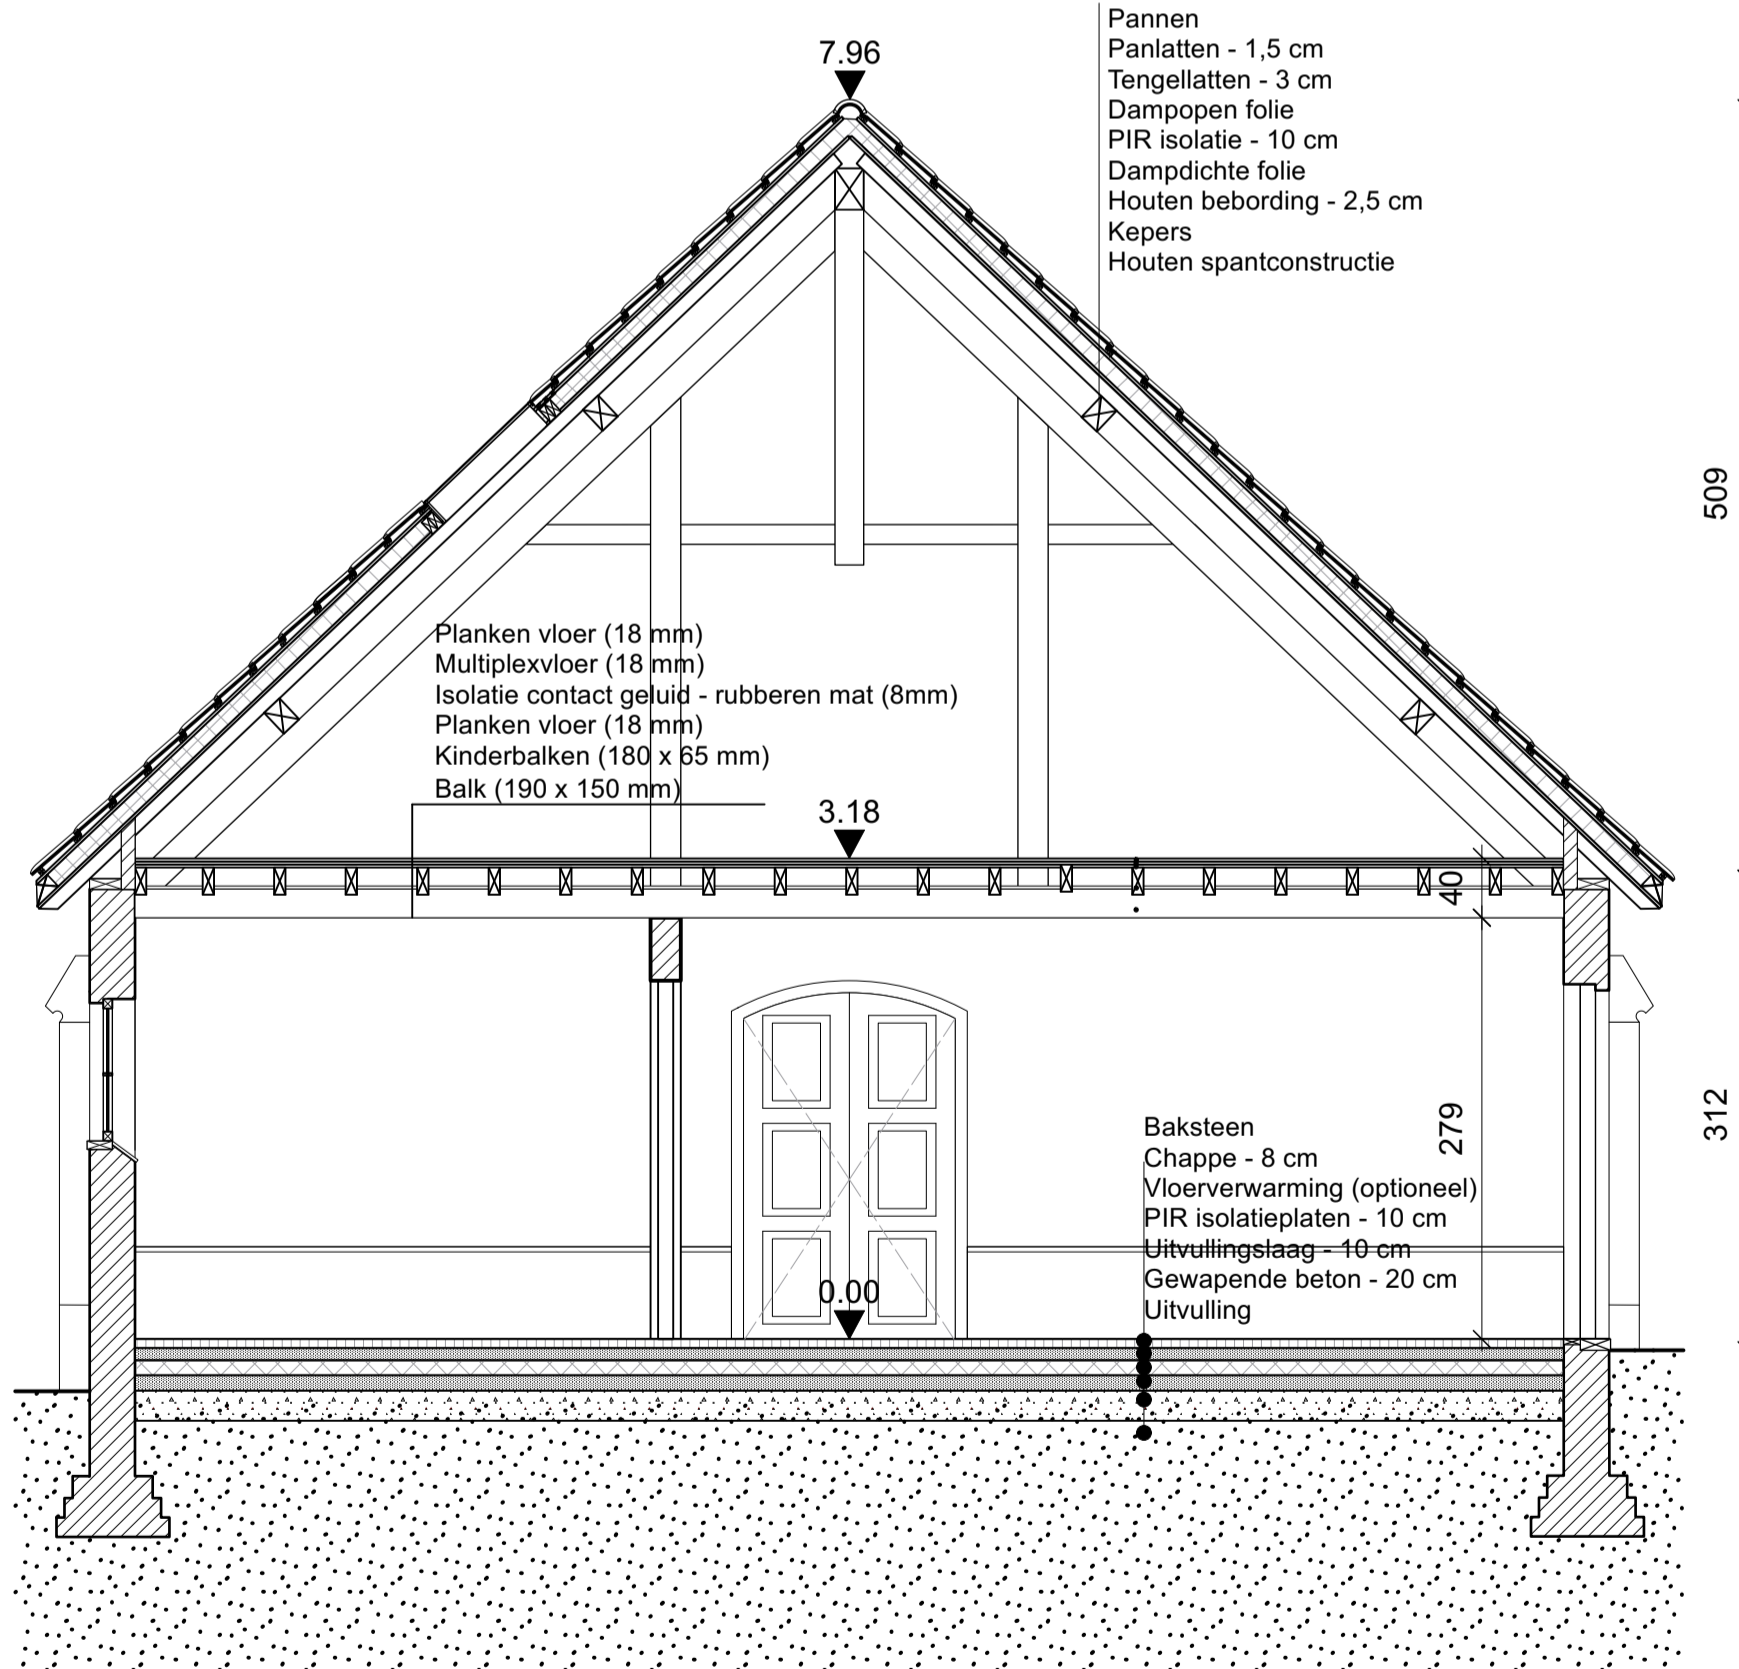

DOORSNEDE D 1/50

LEGENDE

- bestaand metselwerk
- volle grond
- gewapend beton
- chappe
- isolatie
- nieuw metselwerk

ERF  
GOED  
EN  
VISIE

architectuur- en  
adviesbureau voor  
erfgoedprojecten

projectnummer: 097MK  
datum: 13/06/2025  
bladnr: 8/9

Historiek

MERKSPLAS-KOLONIE: Quarantainestal


Merksplas-Kolonie, Kapelstraat, 2330 Merksplas  
Afdeling 1, sectie G, nummer 378V  
Beschermingsbesluit monument: MB dd. 28/01/1999  
Beschermingsbesluit landschap: MB dd. 29/06/1999

Gebouw 14 - aanbestedingsdossier

Opdrachtgever  
Gemeentebestuur Merksplas  
Markt 1, 2330 Merksplas

Nieuwe toestand

Doorsneden, schaal 1/50

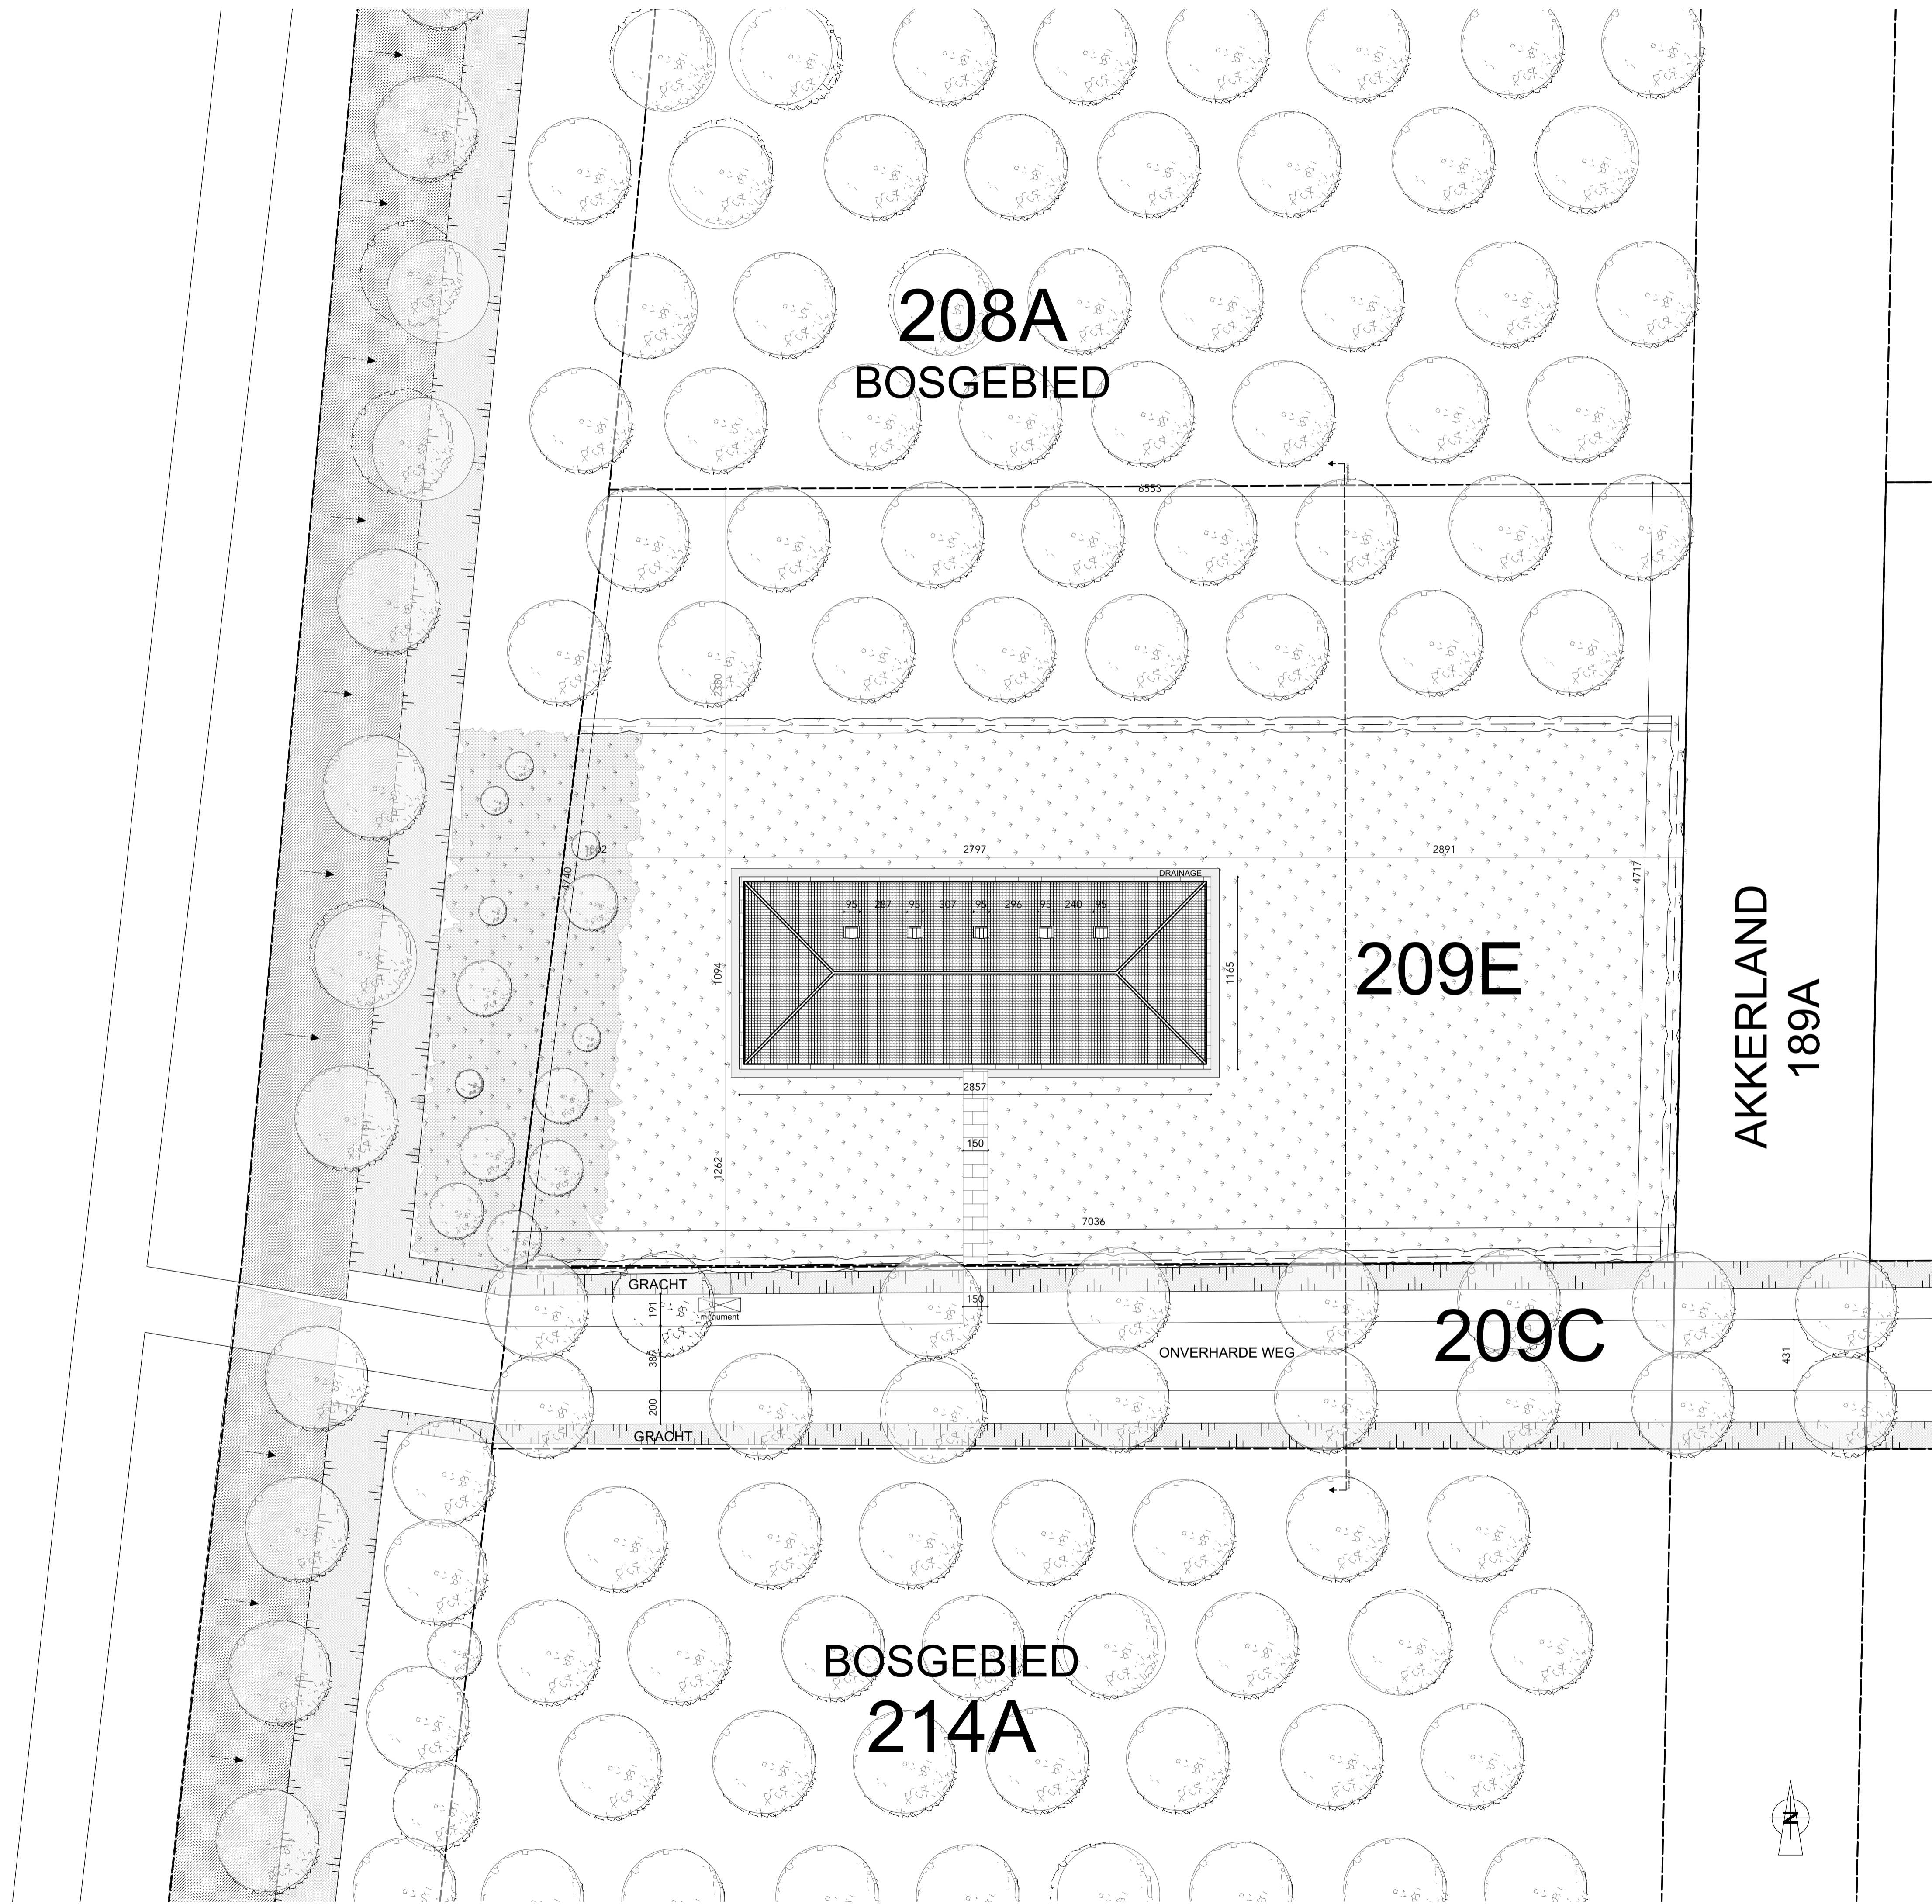

208A  
BOSGEBIED

209E

209C

BOSGEBIED  
214A

AKKERLAND  
189A

- LEGENDE
- perceelsgrens
  - gras
  - onverharde weg
  - kasseien
  - bomen
  - haag
  - gracht

**ERF  
GOED  
EN  
VISIE**

architectuur- en  
adviesbureau voor  
erfgoedprojecten

projectnummer: 097MK  
datum: 13/06/2025  
bladnr: 9/9

Historiek

**MERKSPLAS-KOLONIE: Quarantainestal**  
Merksplas-Kolonie, Kapelstraat, 2330 Merksplas

Afdeling 1, sectie G, nummer 378V  
Beschermingsbesluit monument: MB dd. 28/01/1999  
Beschermingsbesluit landschap: MB dd. 29/06/1999

**Gebouw 14 - aanbestedingsdossier**

**Opdrachtgever**  
Gemeentebestuur Merksplas  
Markt 1, 2330 Merksplas

**Nieuwe toestand**  
Omgevingsplan, schaal 1/200

