



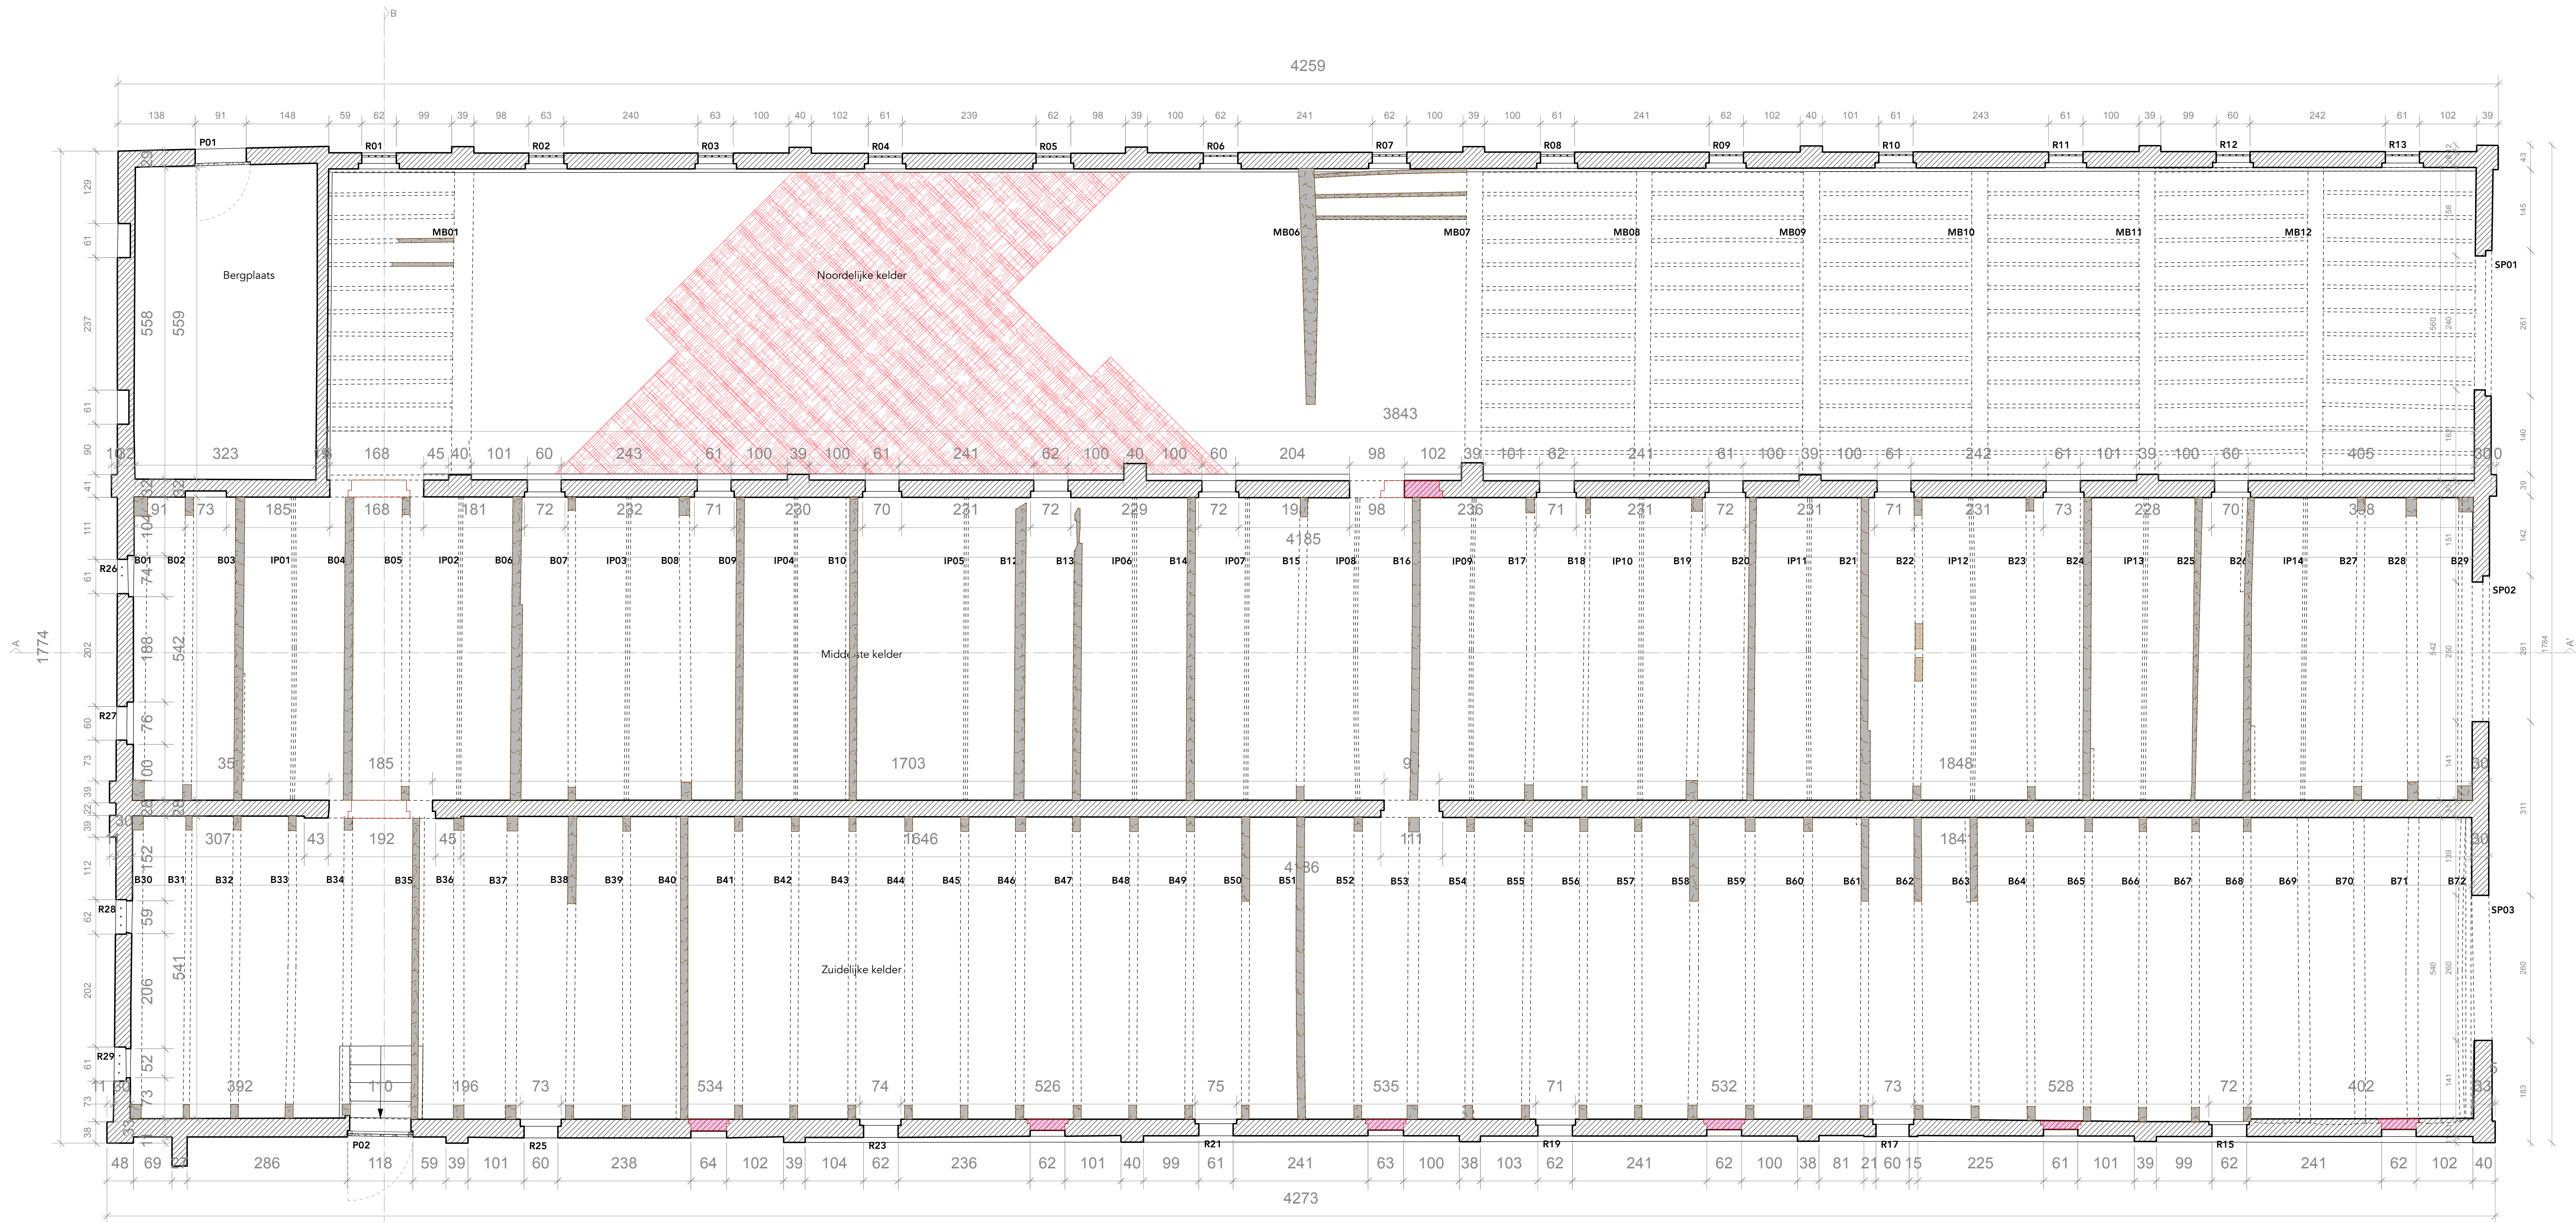

GRONDPLAN

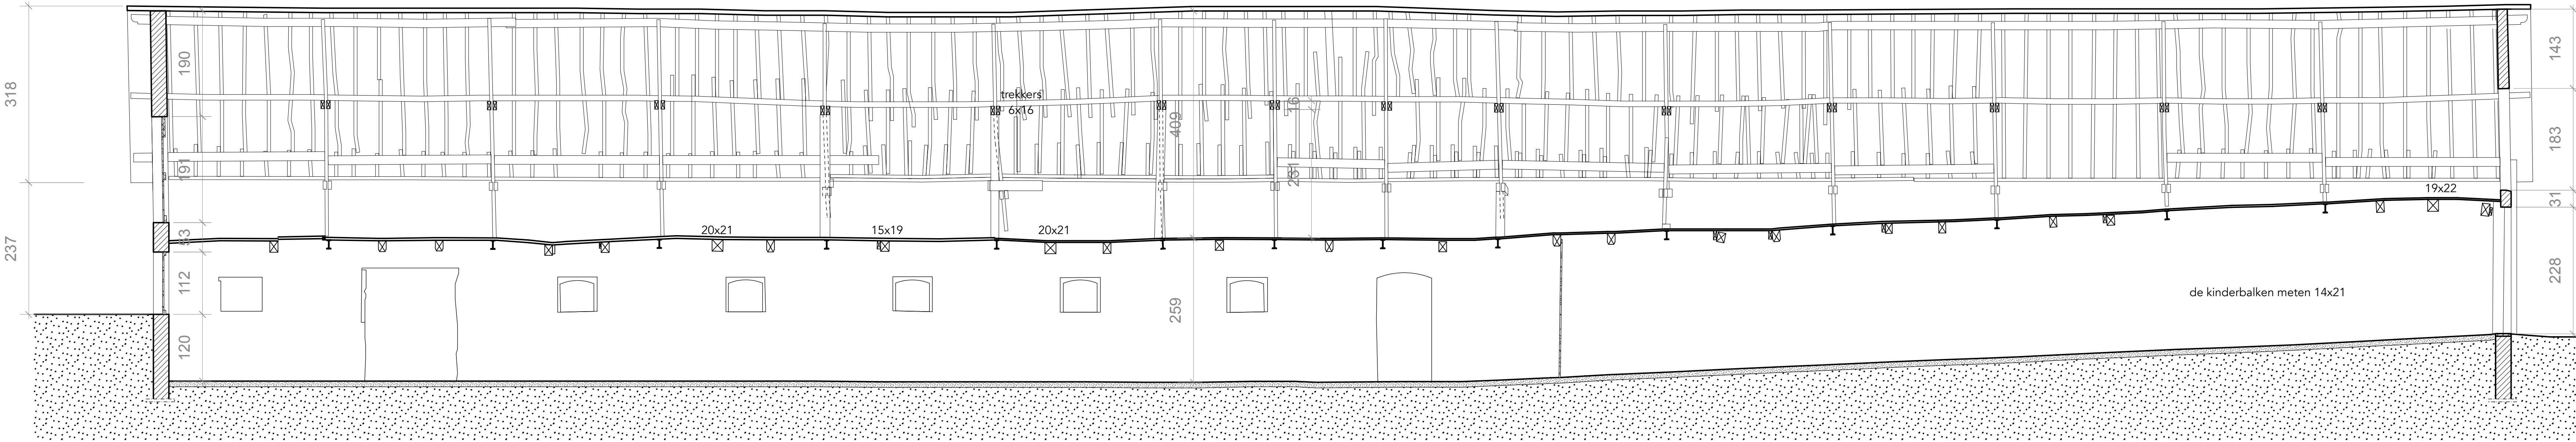

SNEDE AA'

LEGENDE SCHADEBEELD	
	scheurvorming
	baksteen - ontbrekende elementen
	hout - verweerde elementen
	aangetast hout
	schrijnwerk - verweerde elementen
	smeedijzer - verweerde elementen
	storende elementen

ERF
GOED
EN
VISIE

architectuur- en
adviesbureau voor
erfgoedprojecten

Projectnummer 097MKF10
Versie A
Datum 5/7/21
Bladnummer 1/1

Historiek
A_voorontwerp_201217_XL

Merksplas-kolonie fase 10

Kapelstraat 10 - 2330 Merksplas

Afdeling 1 , sectie G , nummer(s) 371E
Beschermingsbesluit MB 03/03/2006

VOORONTWERP


Opdrachtgever

Gemeente Merksplas
Markt 1 - 2330 Merksplas


Bestaande toestand

Grondplan schaal 1/50
Sneede AA' schaal 1/50

Dit plan is eigendom van de ontwerper en mag niet verspreid of gedupliceerd worden, zonder zijn toestemming.

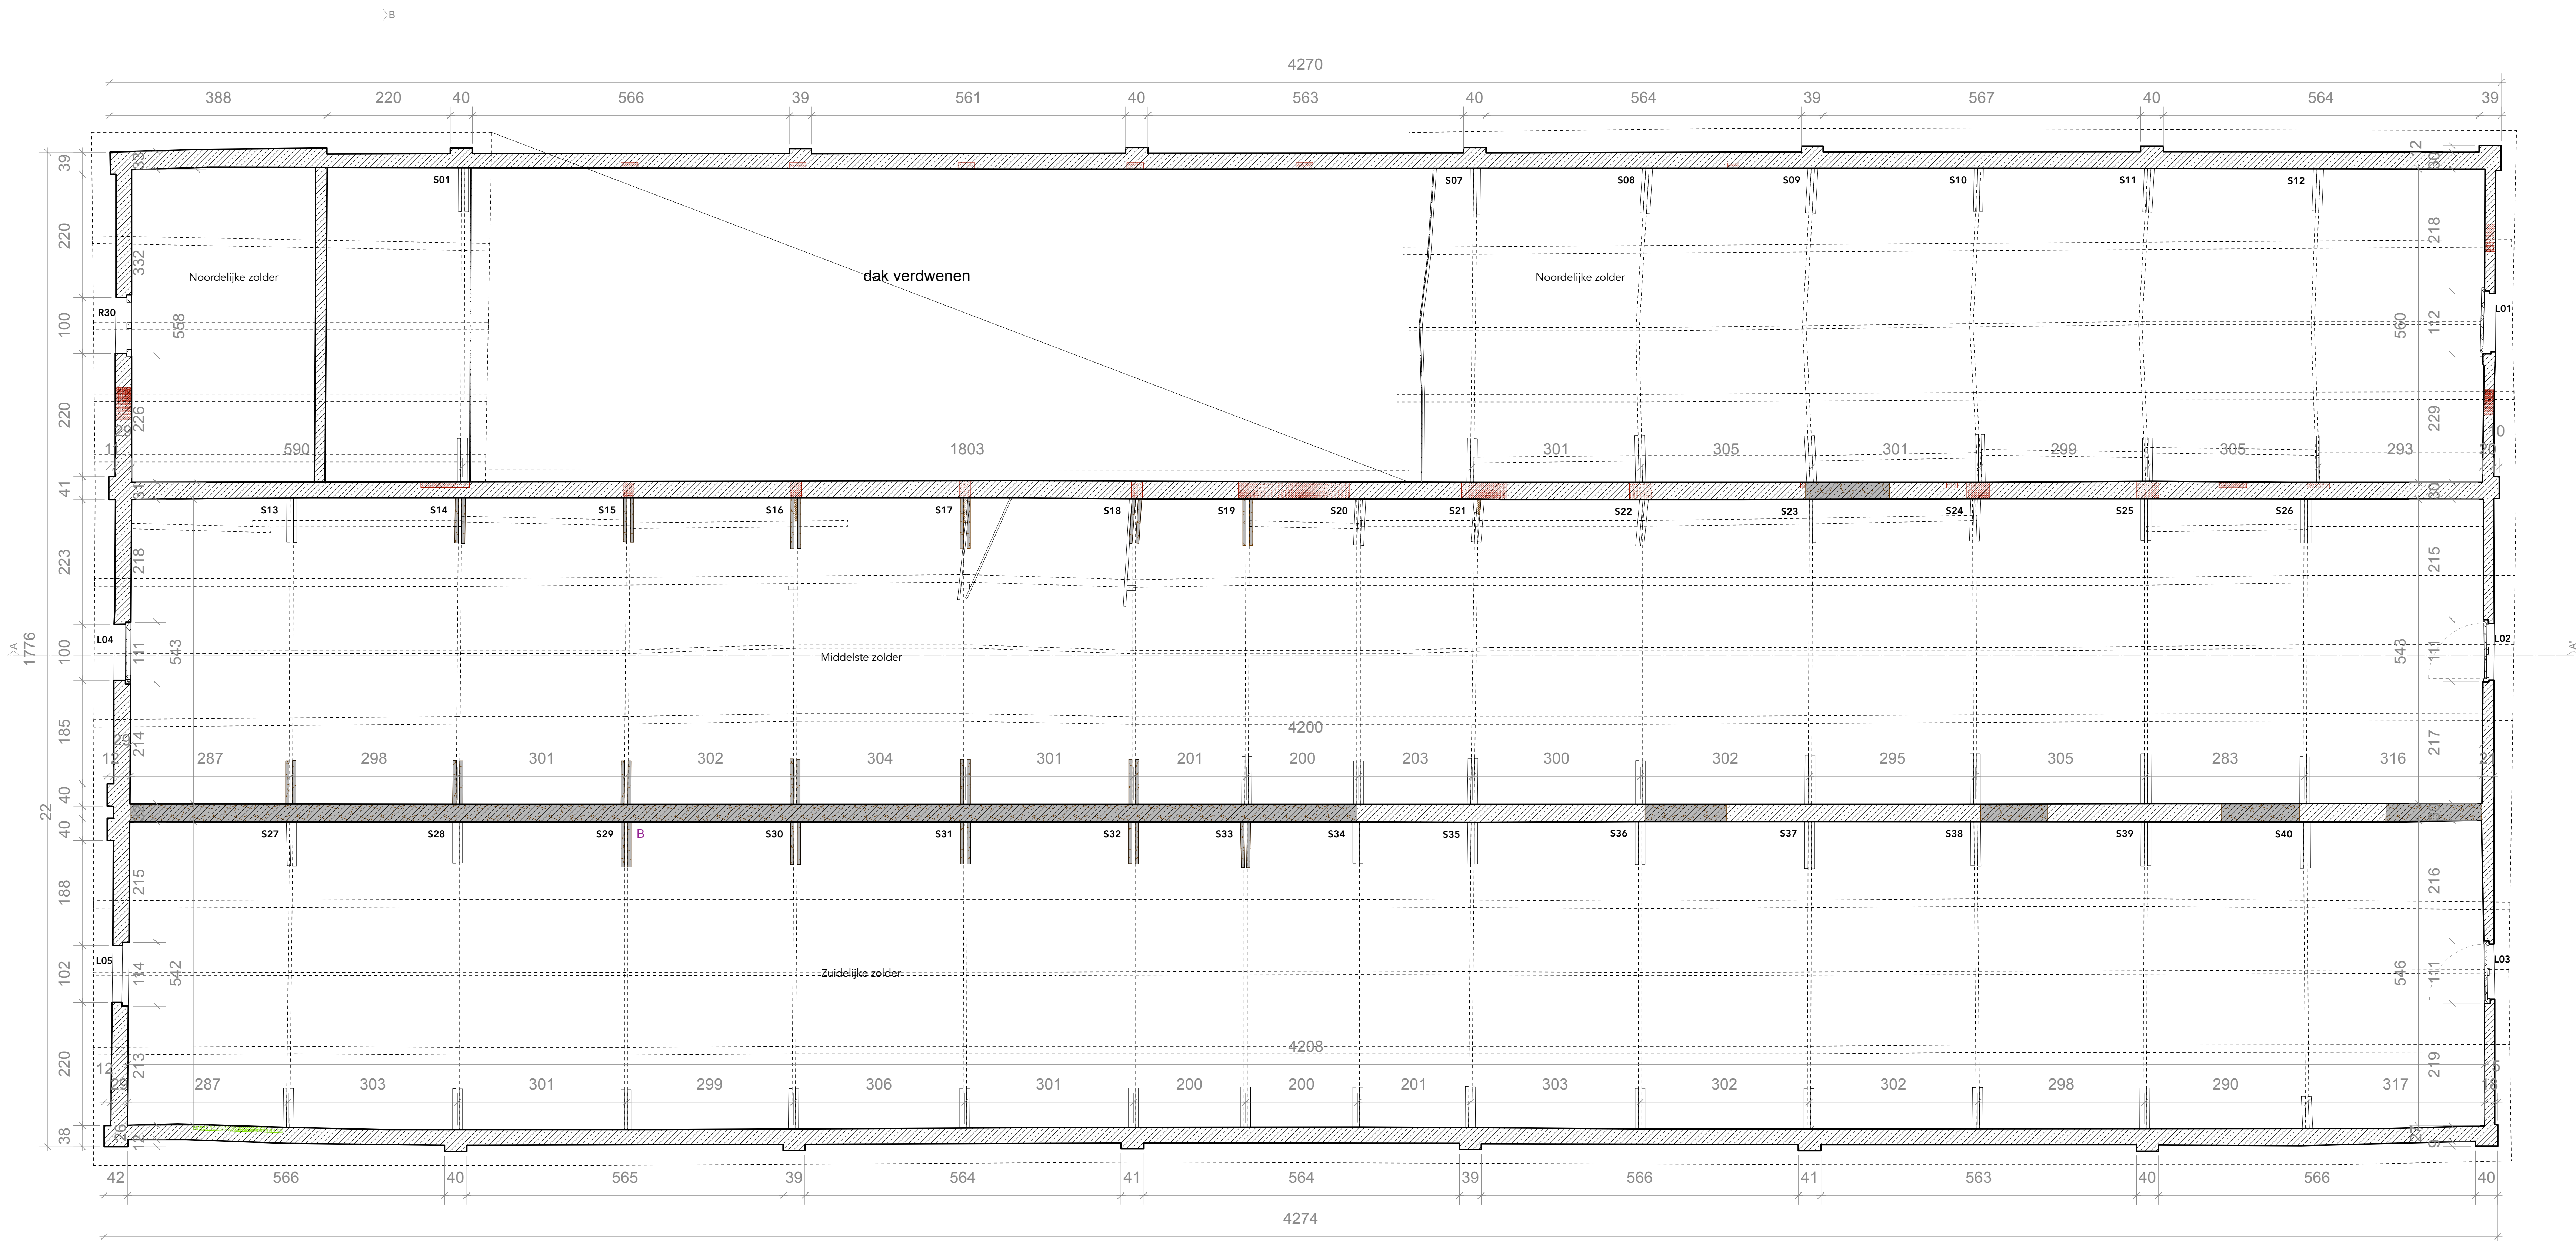

ZOLDERPLAN

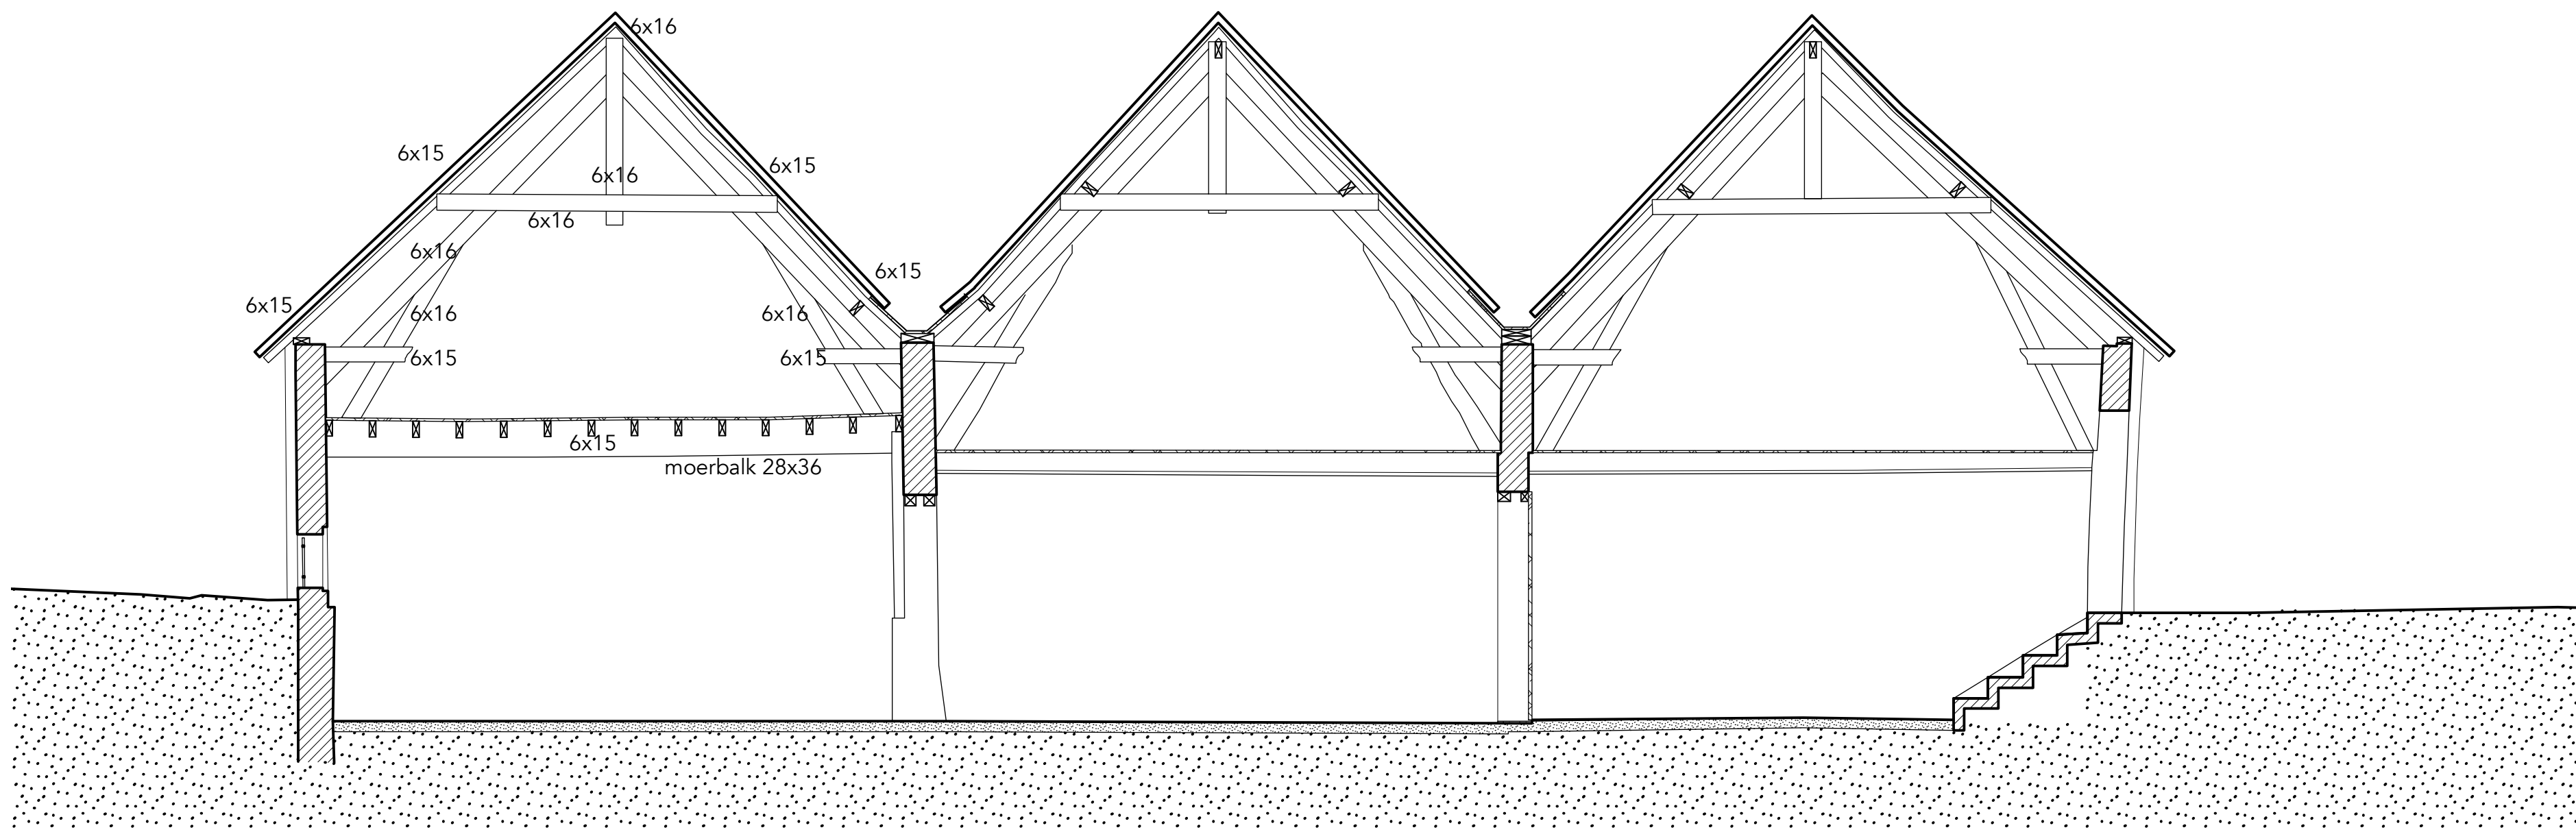

SNEDE BB'

LEGENDE SCHADEBEELD

- scheurvorming
- baksteen - ontbrekende elementen
- hout - verweerde elementen
- aangetast hout
- schrijnwerk - verweerde elementen
- smeedijzer - verweerde elementen
- storende elementen

ERF
GOED
EN
VISIE

architectuur- en
adviesbureau voor
erfgoedprojecten

Projectnummer 097MKF10
Versie A
Datum 5/7/21
Bladnummer 1/1

Historiek
A_voorontwerp_201217_XL

Merksplas-kolonie fase 10

Kapelstraat 10 - 2330 Merksplas

Afdeling 1 , sectie G , nummer(s) 371E
Beschermingsbesluit MB 03/03/2006

VOORONTWERP


Opdrachtgever

Gemeente Merksplas
Markt 1 - 2330 Merksplas

Bestaande toestand

Zolderplan schaal 1/50
SneDE BB' schaal 1/50


Dit plan is eigendom van de ontwerper en mag niet verspreid of gedupliceerd worden, zonder zijn toestemming.

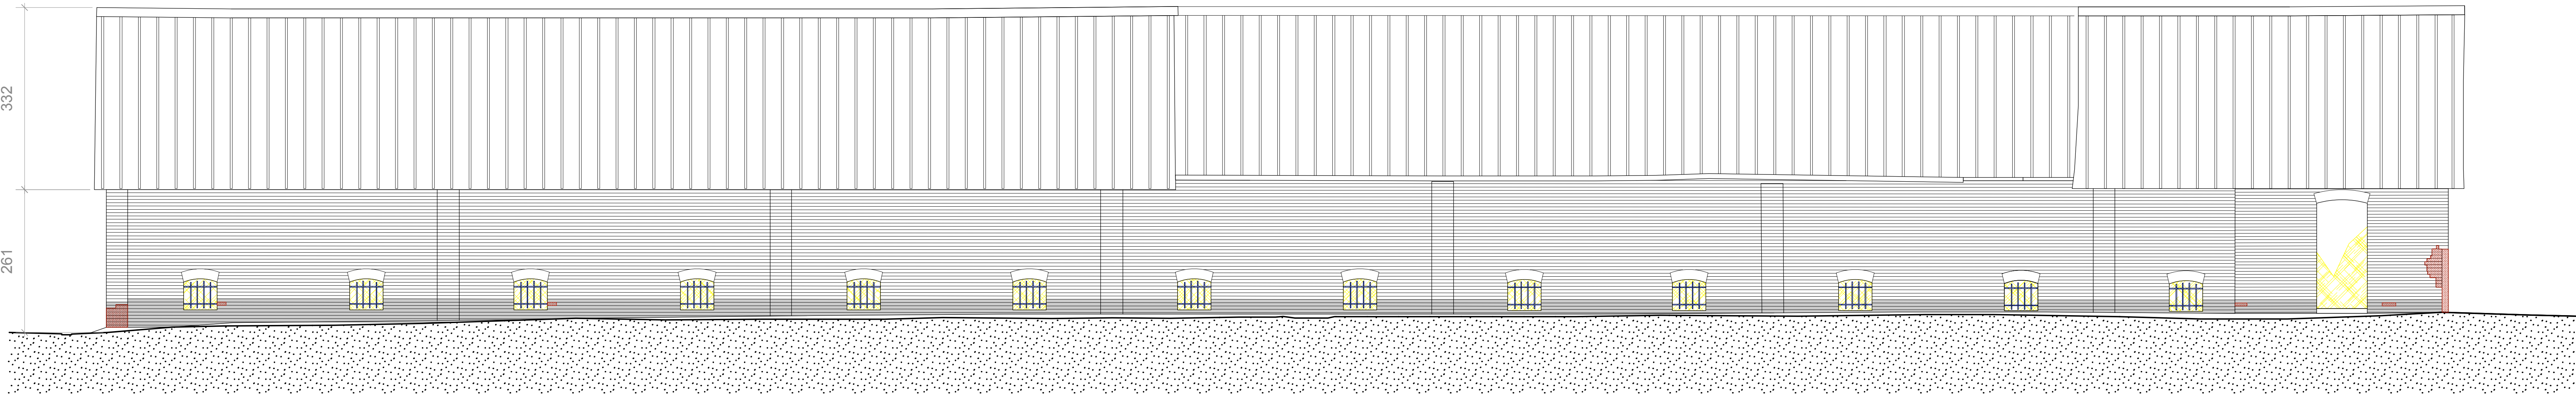


NOORDGEVEL



ZUIDGEVEL

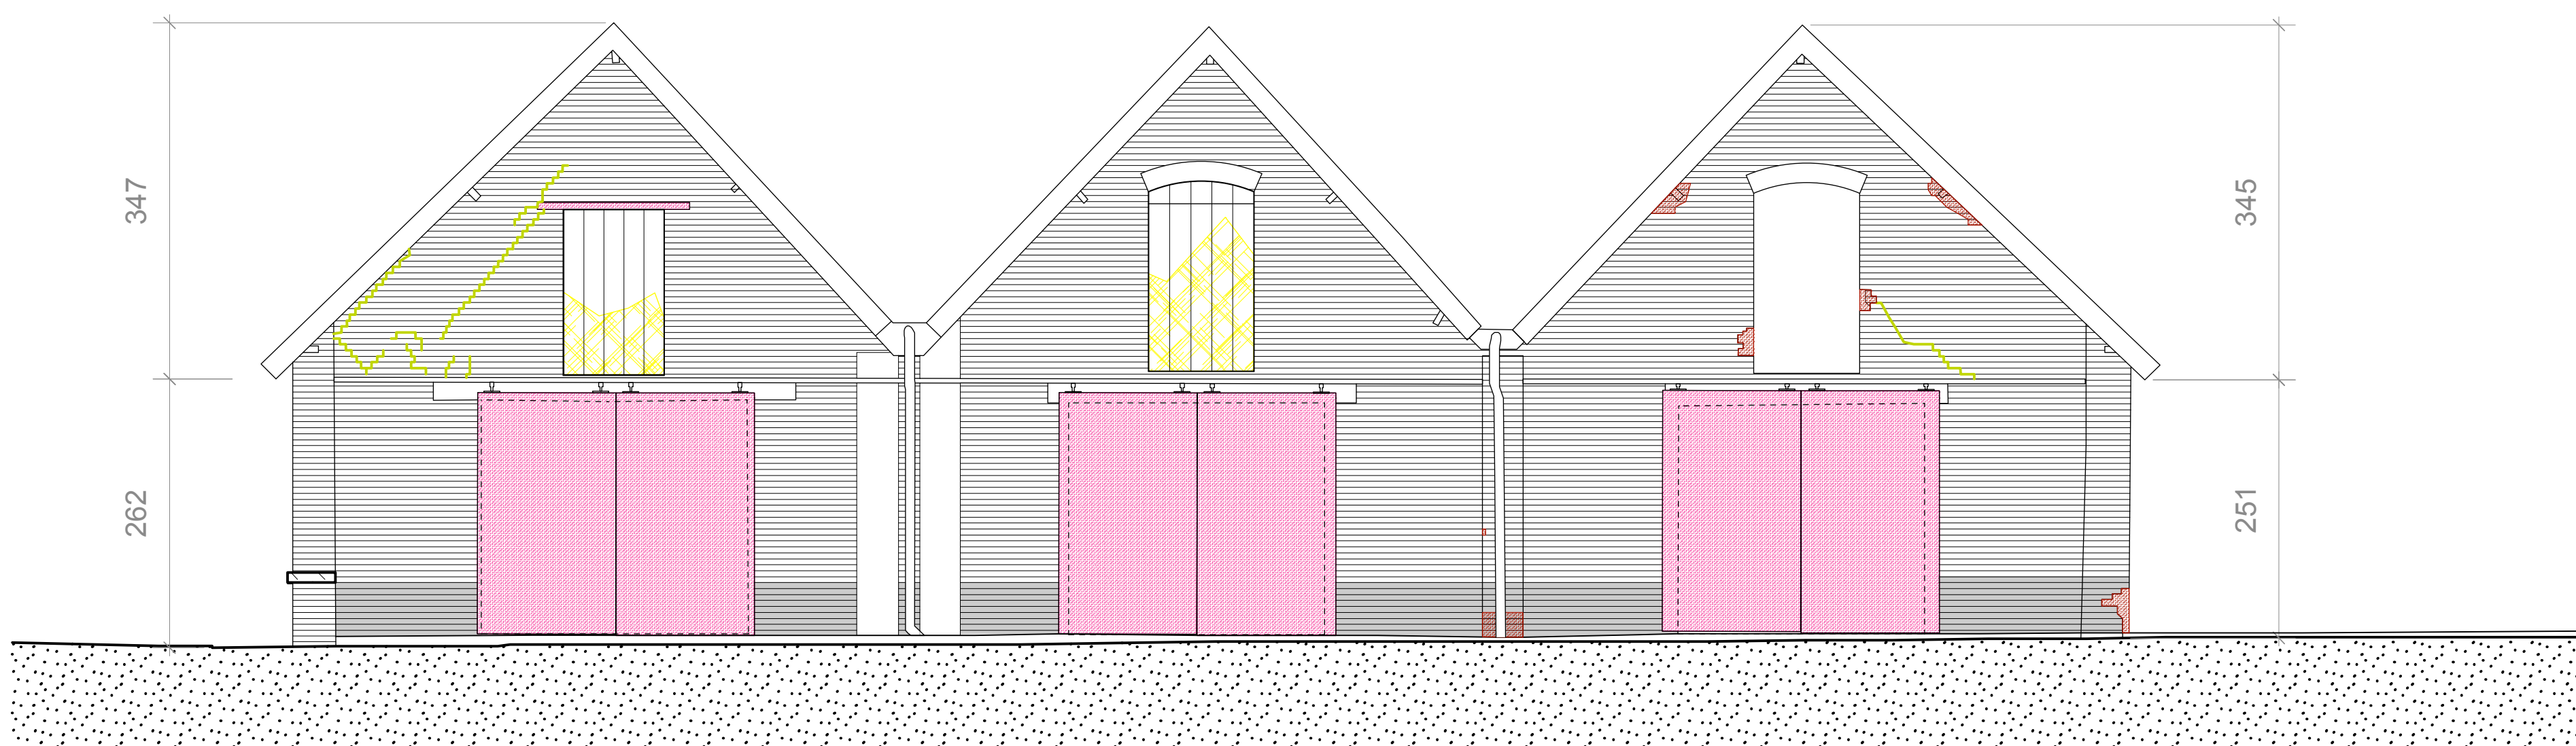

OOSTGEVEL

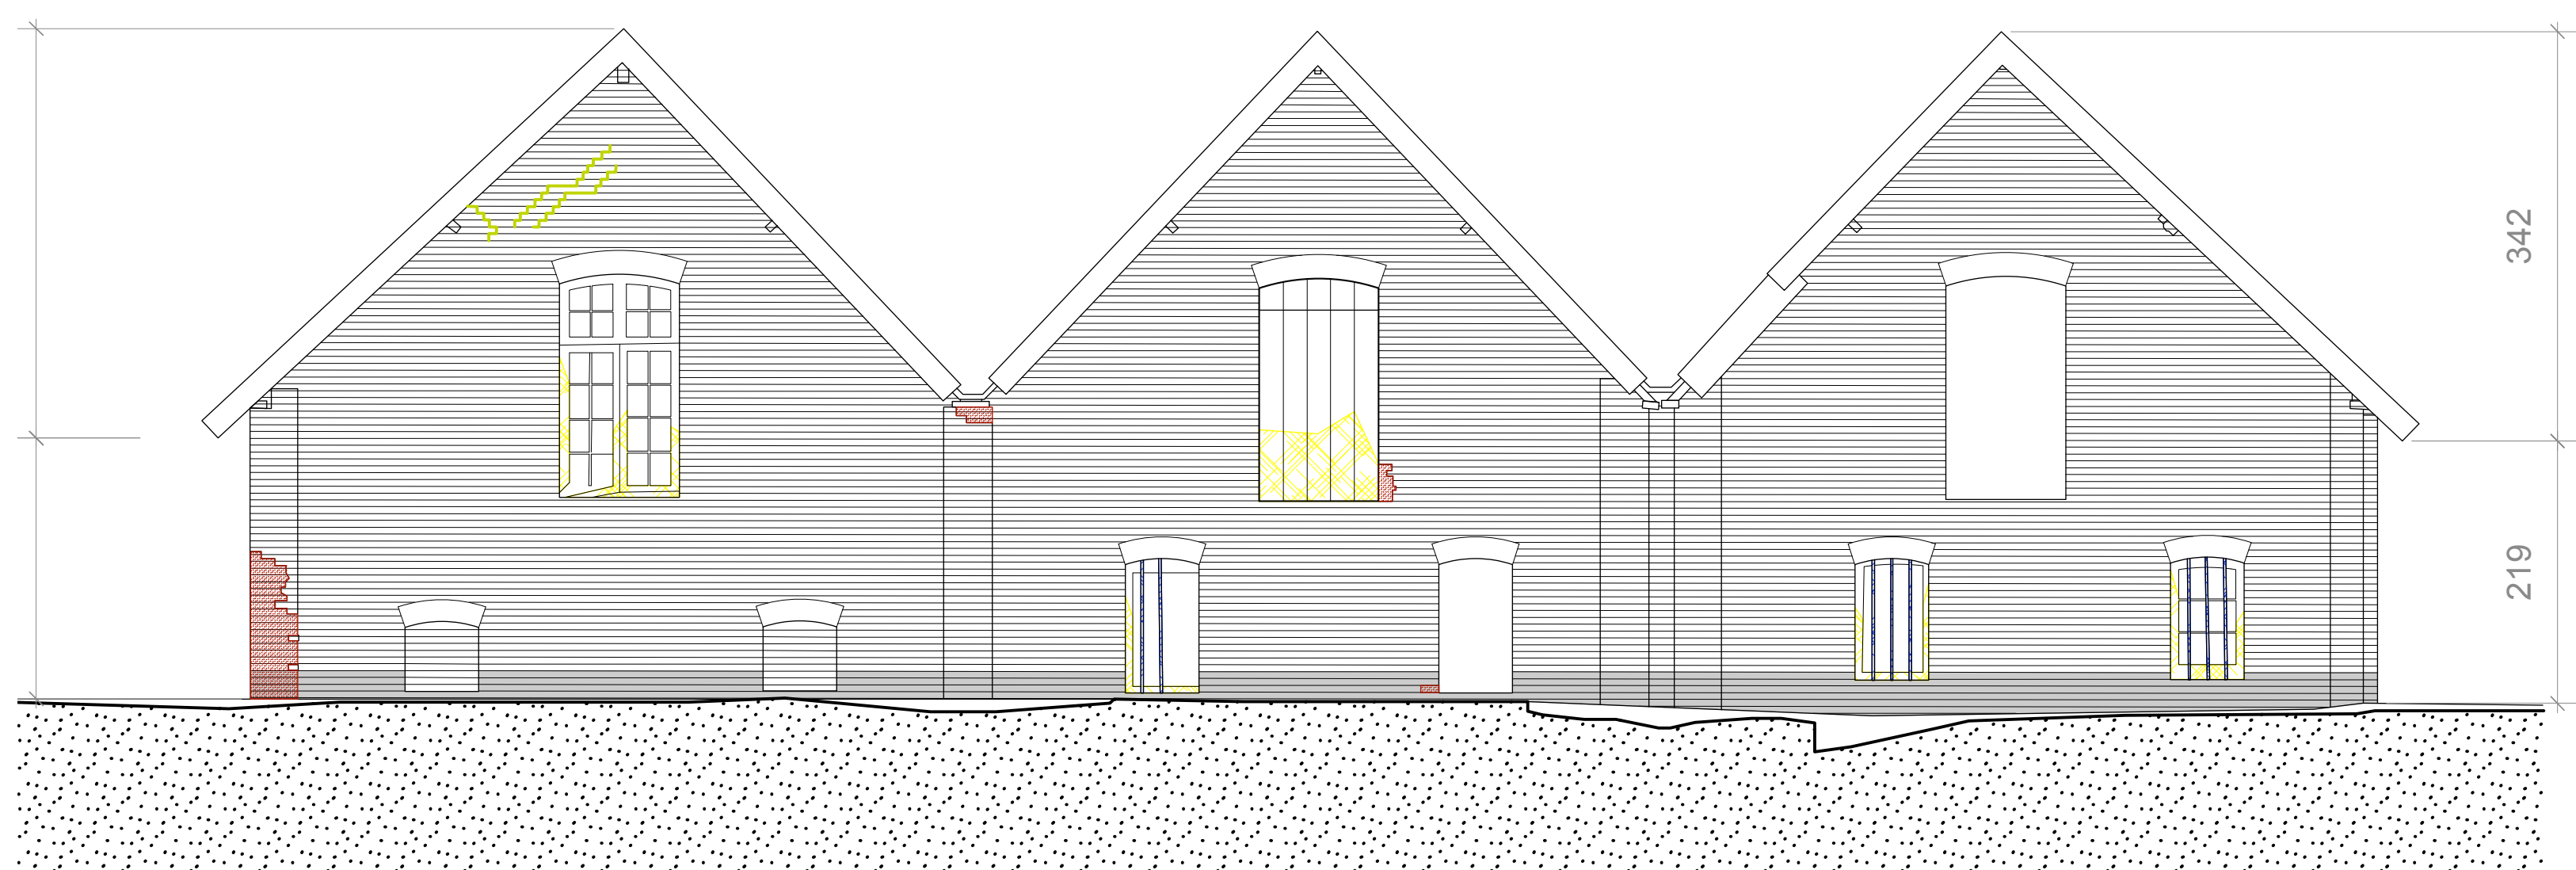

WESTGEVEL

LEGENDE SCHADEBEELD

- scheurvorming
- baksteen - ontbrekende elementen
- hout - verweerde elementen
- aangetast hout
- schrijnwerk - verweerde elementen
- smeedijzer - verweerde elementen
- storende elementen

ERF
GOED
EN
VISIE

architectuur- en
adviesbureau voor
erfgoedprojecten

Projectnummer 097MKF10
Versie A
Datum 5/7/21
Bladnummer 1/1

Historiek
A_voorontwerp_201217_XL

Merksplas-kolonie fase 10

Kapelstraat 10 - 2330 Merksplas

Afdeling 1 , sectie G , nummer(s) 371E
Beschermsbesluit MB 03/03/2006

VOORONTWERP

Opdrachtgever

Gemeente Merksplas
Markt 1 - 2330 Merksplas

Bestaande toestand

Gevels schaal 1/50

Dit plan is eigendom van de ontwerper en mag niet verspreid of gedupliceerd worden, zonder zijn toestemming.