

Eerste plan van de nieuwe en af te schaffen  
wegen, afwateringen en kunstwerken

Schaal 1/7000

Opgemaakt bij toepassing van art. 70 van de wet van 22 juli 1970  
aangevuld door de wet van 11 augustus 1978


Opgemaakt door de Vlaamse Landmaatschappij Regio Oost, vestiging Herentals	Gezien en goedgekeurd in zitting van 26/03/2026 het ruilverkavelingscomité De Secretaris	De Voorzitter
Het afdelingshoofd	Judith Deusinga	Jan Vermang
Stijn Messiaen		

Advies van de gemeenteraad van Merksplas  
op...

De Secretaris	De Burgemeester
Dries Couchuyt	Frank Wilrycx



bron:  
- Digitale kadastrale planpercelen (CadGIS), toestand 01/01/2025) Algemene Administratie van de  
Patrimoniumdocumentatie (FOD Financiën, 2025)  
- Waterlopen en waterwegen in Vlaanderen, toestand 10/01/2025 met correcties 25/03/2025, Vlaamse  
Milieumaatschappij (Digitaal Vlaanderen, 2025)  
- Het Grootstichting Referentie Bestand, toestand 08/2024, Digitaal Vlaanderen (2024)  
- Habitatrichtlijngebieden, ANB, toestand 2013 (MercatorNet, 2014)

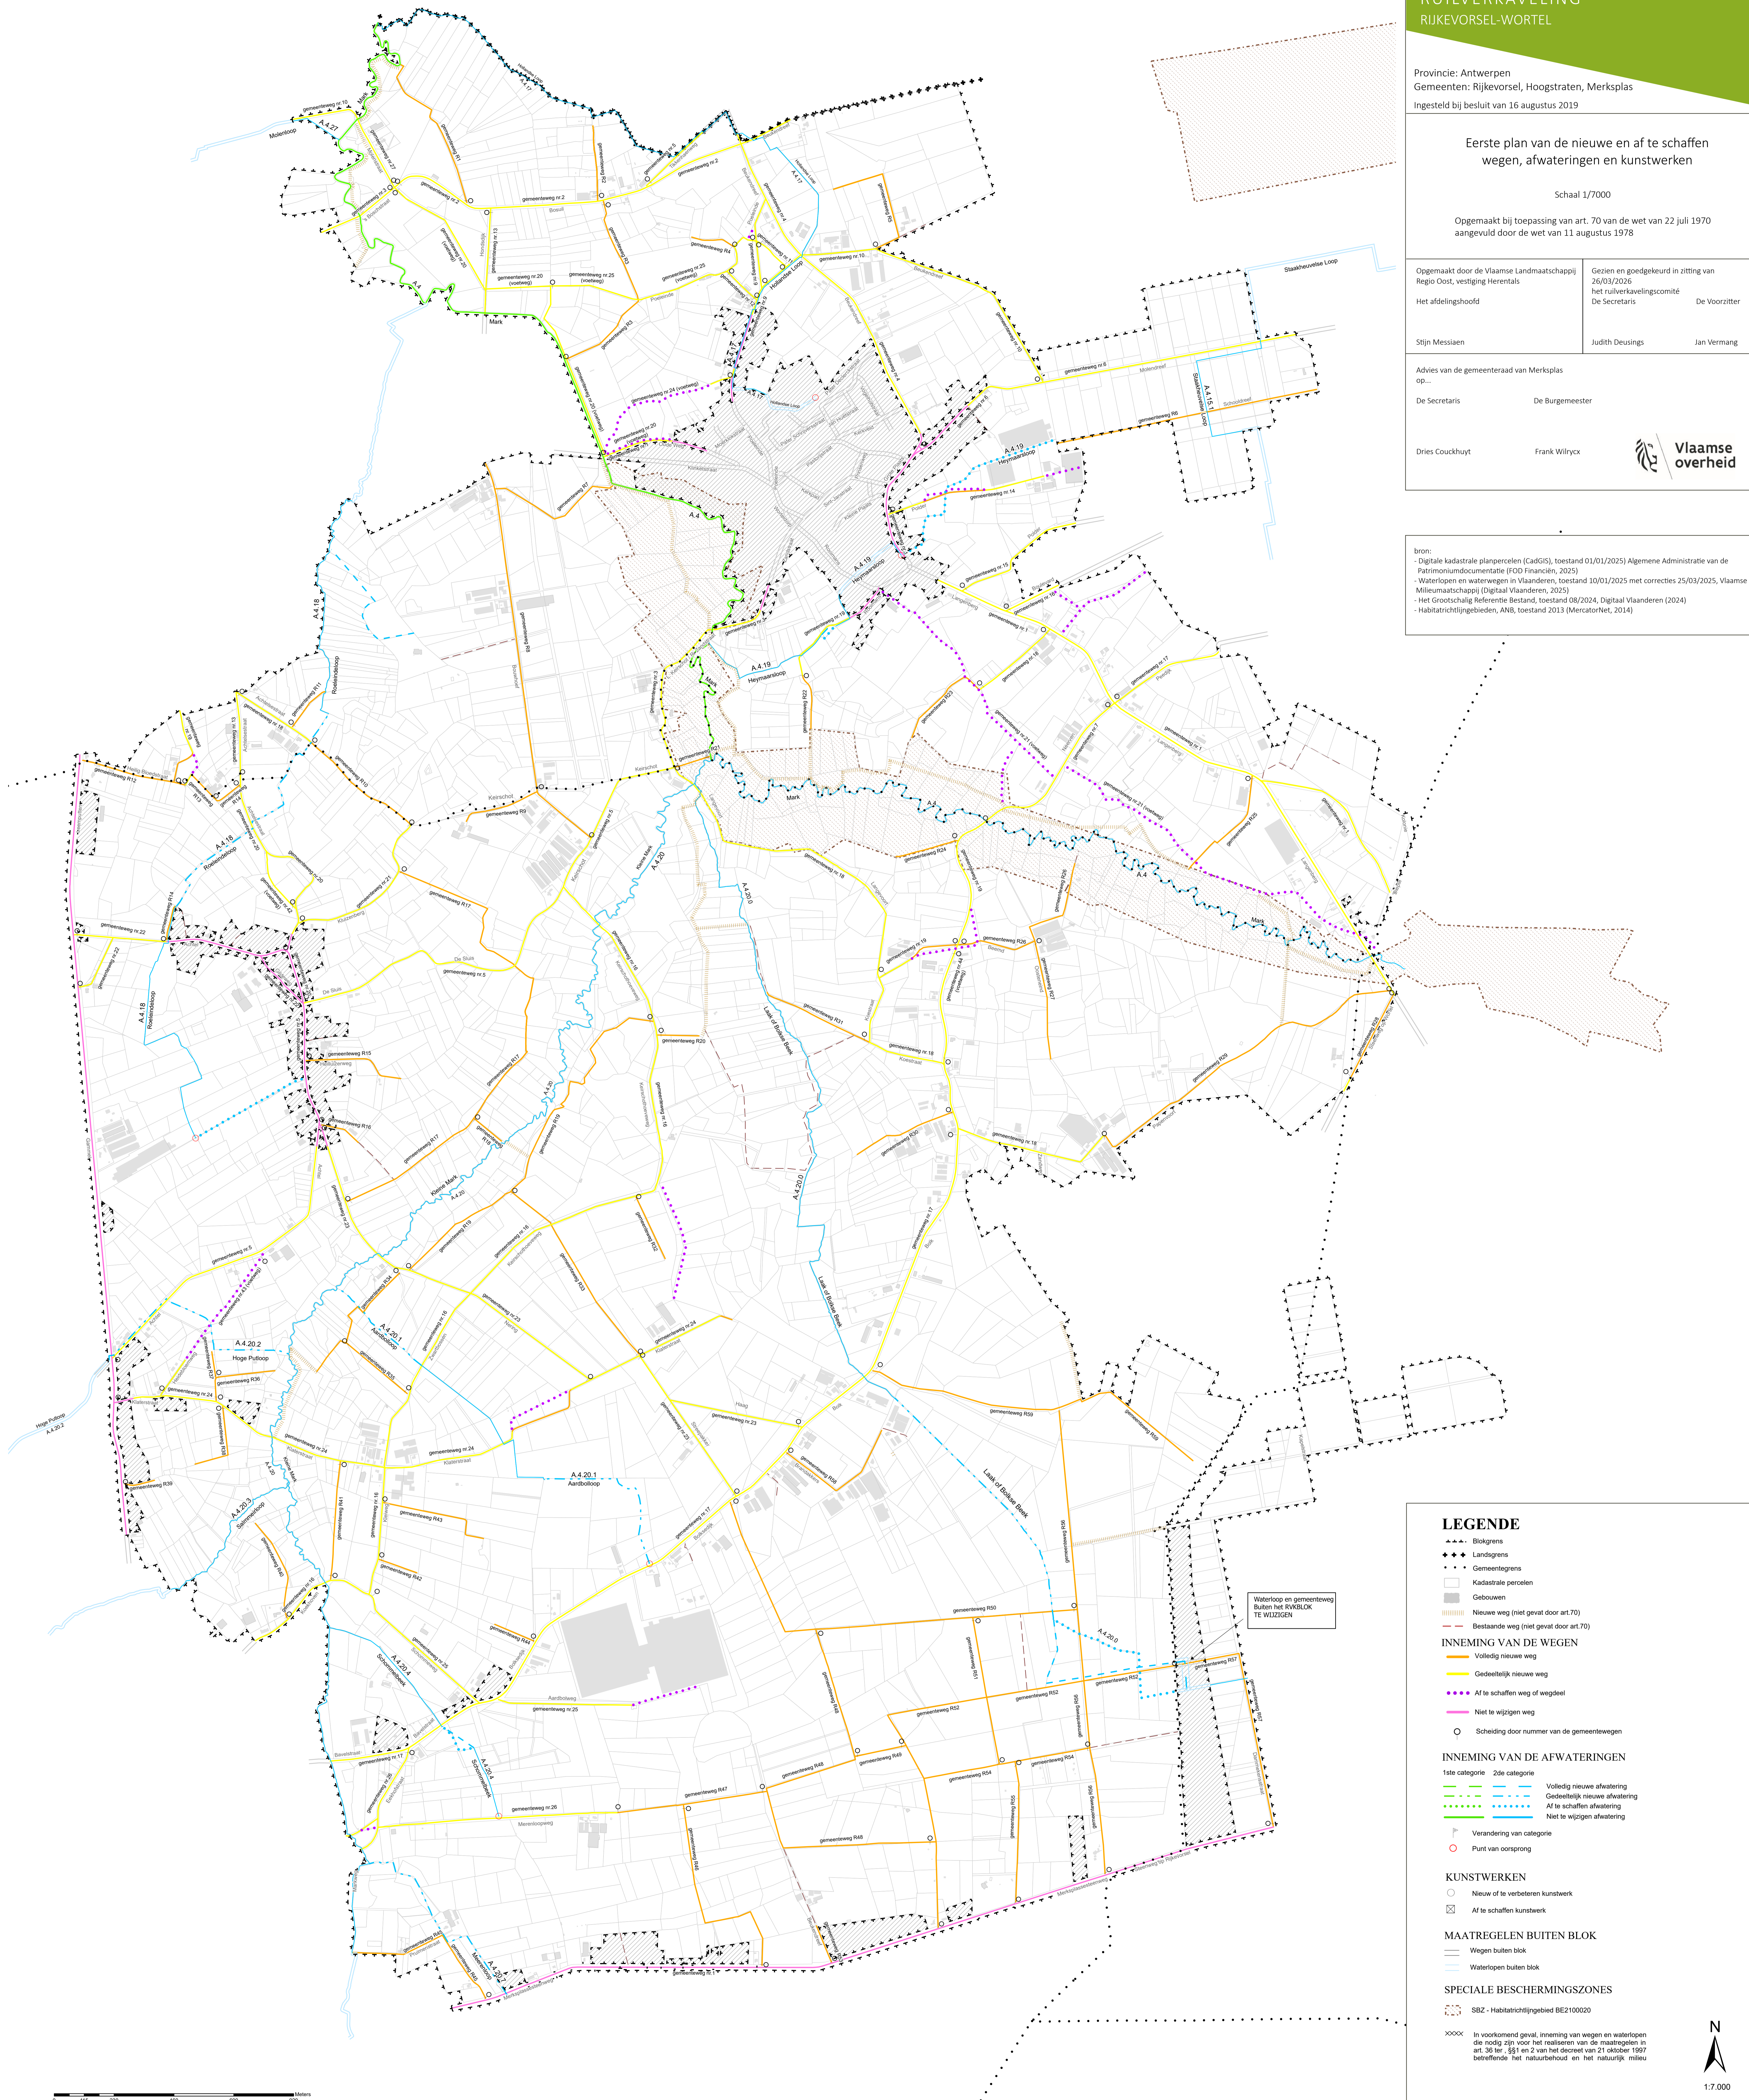

**LEGENDE**

- ▲▲▲ Blokgrans
- ◆◆◆ Landsgrans
- Gemeentegrans
- Kadastrale percelen
- Gebouwen
- Nieuwe weg (niet gevat door art.70)
- - - Bestaande weg (niet gevat door art.70)

**INNEMING VAN DE WEGEN**

- Volledig nieuwe weg
- Gedeeltelijk nieuwe weg
- Af te schaffen weg of wegdeel
- Niet te wijzigen weg
- Scheiding door nummer van de gemeentewegen

**INNEMING VAN DE AFWATERINGEN**

1ste categorie	2de categorie	
—	—	Volledig nieuwe afwatering
—	—	Gedeeltelijk nieuwe afwatering
—	—	Af te schaffen afwatering
—	—	Niet te wijzigen afwatering

- Verandering van categorie
- Punt van oorsprong

**KUNSTWERKEN**

- Nieuw of te verbeteren kunstwerk
- Af te schaffen kunstwerk


**MAATREGELEN BUITEN BLOK**

- Wegen buiten blok
- Waterlopen buiten blok

**SPECIALE BESCHERMINGSZONES**

- SBZ - Habitatrichtlijngebied BE2100020

xxxxx In voorkomend geval, inneming van wegen en waterlopen die nodig zijn voor het realiseren van de maatregelen in art. 38 ter - §51 en 2 van het decreet van 21 oktober 1997 betreffende het natuurbehoud en het natuurlijk milieu

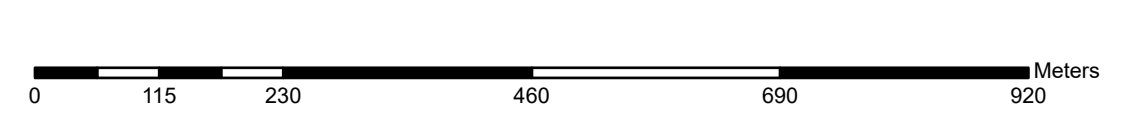

1:7.000