

VEHARDINGEN

- water
- kleklinkers (bestaand)
- zandweg (bestaand)
- gras
- drainage (nieuw)
- kleklinkers (nieuw)
- Halfverharding (nieuw)

**ERF
GOED
EN
VISIE**

architectuur- en
adviesbureau voor
erfgoedprojecten

projectnummer: **097MK10**
datum: **4/02/2024**
bladnr: **6/12**

Histiek
02/01/2023, voorontwerp
26/10/2023, 1^{ste} adviesfase
1/2/2024, gemeenteraad


Merksplas Kolonie fase 10

Kapelstraat 10, 2330 Merksplas
Afdeling 1, sectie G, nummer 371E
Beschermingsbesluit monument: MB dd 03/03/2006

Erfgoedpremie

Opdrachtgever
Gemeente Merksplas
Markt 1, 2330 Merksplas

Nieuwe toestand
Omgeving - schaal 1/100

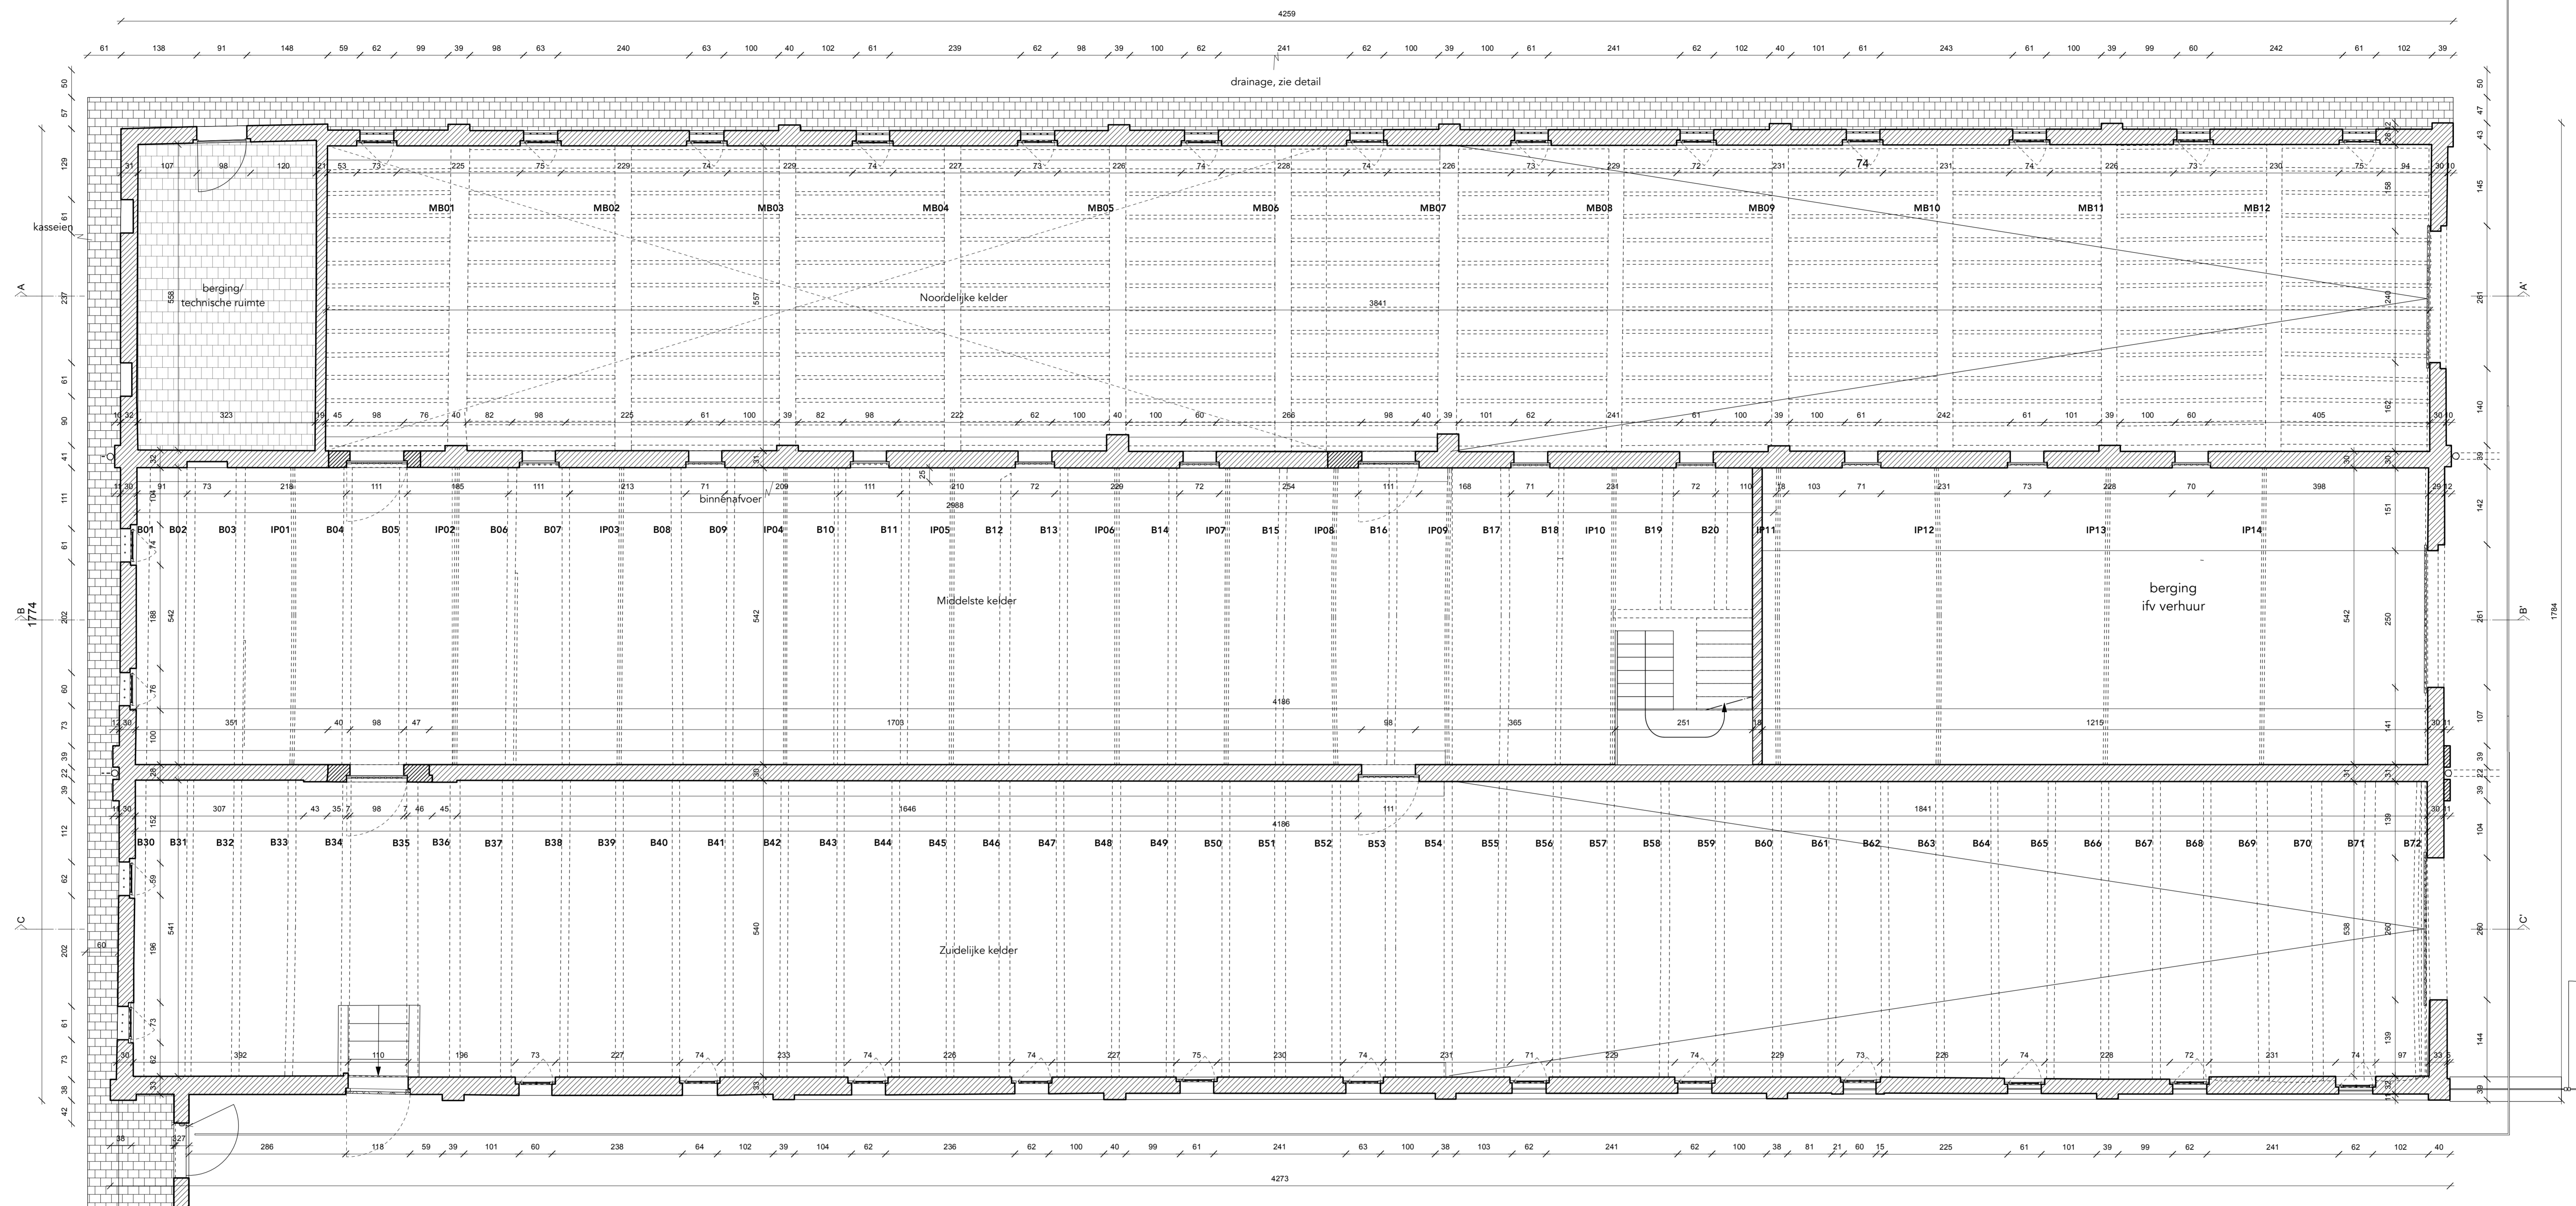

- hout
- metselwerk - bestaand
- metselwerk - nieuw
- pannen
- stabilisatie
- volle grond

**ERF
GOED
EN
VISIE**

architectuur- en
adviesbureau voor
erfgoedprojecten

projectnummer: **097MK10**
datum: **4/02/2024**
bladnr: **7/12**

Merksplas Kolonie fase 10
Kapelstraat 10, 2330 Merksplas


Afdeling 1, sectie G, nummer 371E
Beschermingsbesluit monument: MB dd 03/03/2006

Erfgoedpremie


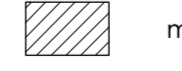




Opdrachtgever
Gemeente Merksplas
Markt 1, 2330 Merksplas

Nieuwe toestand
grondplan - schaal 1/50

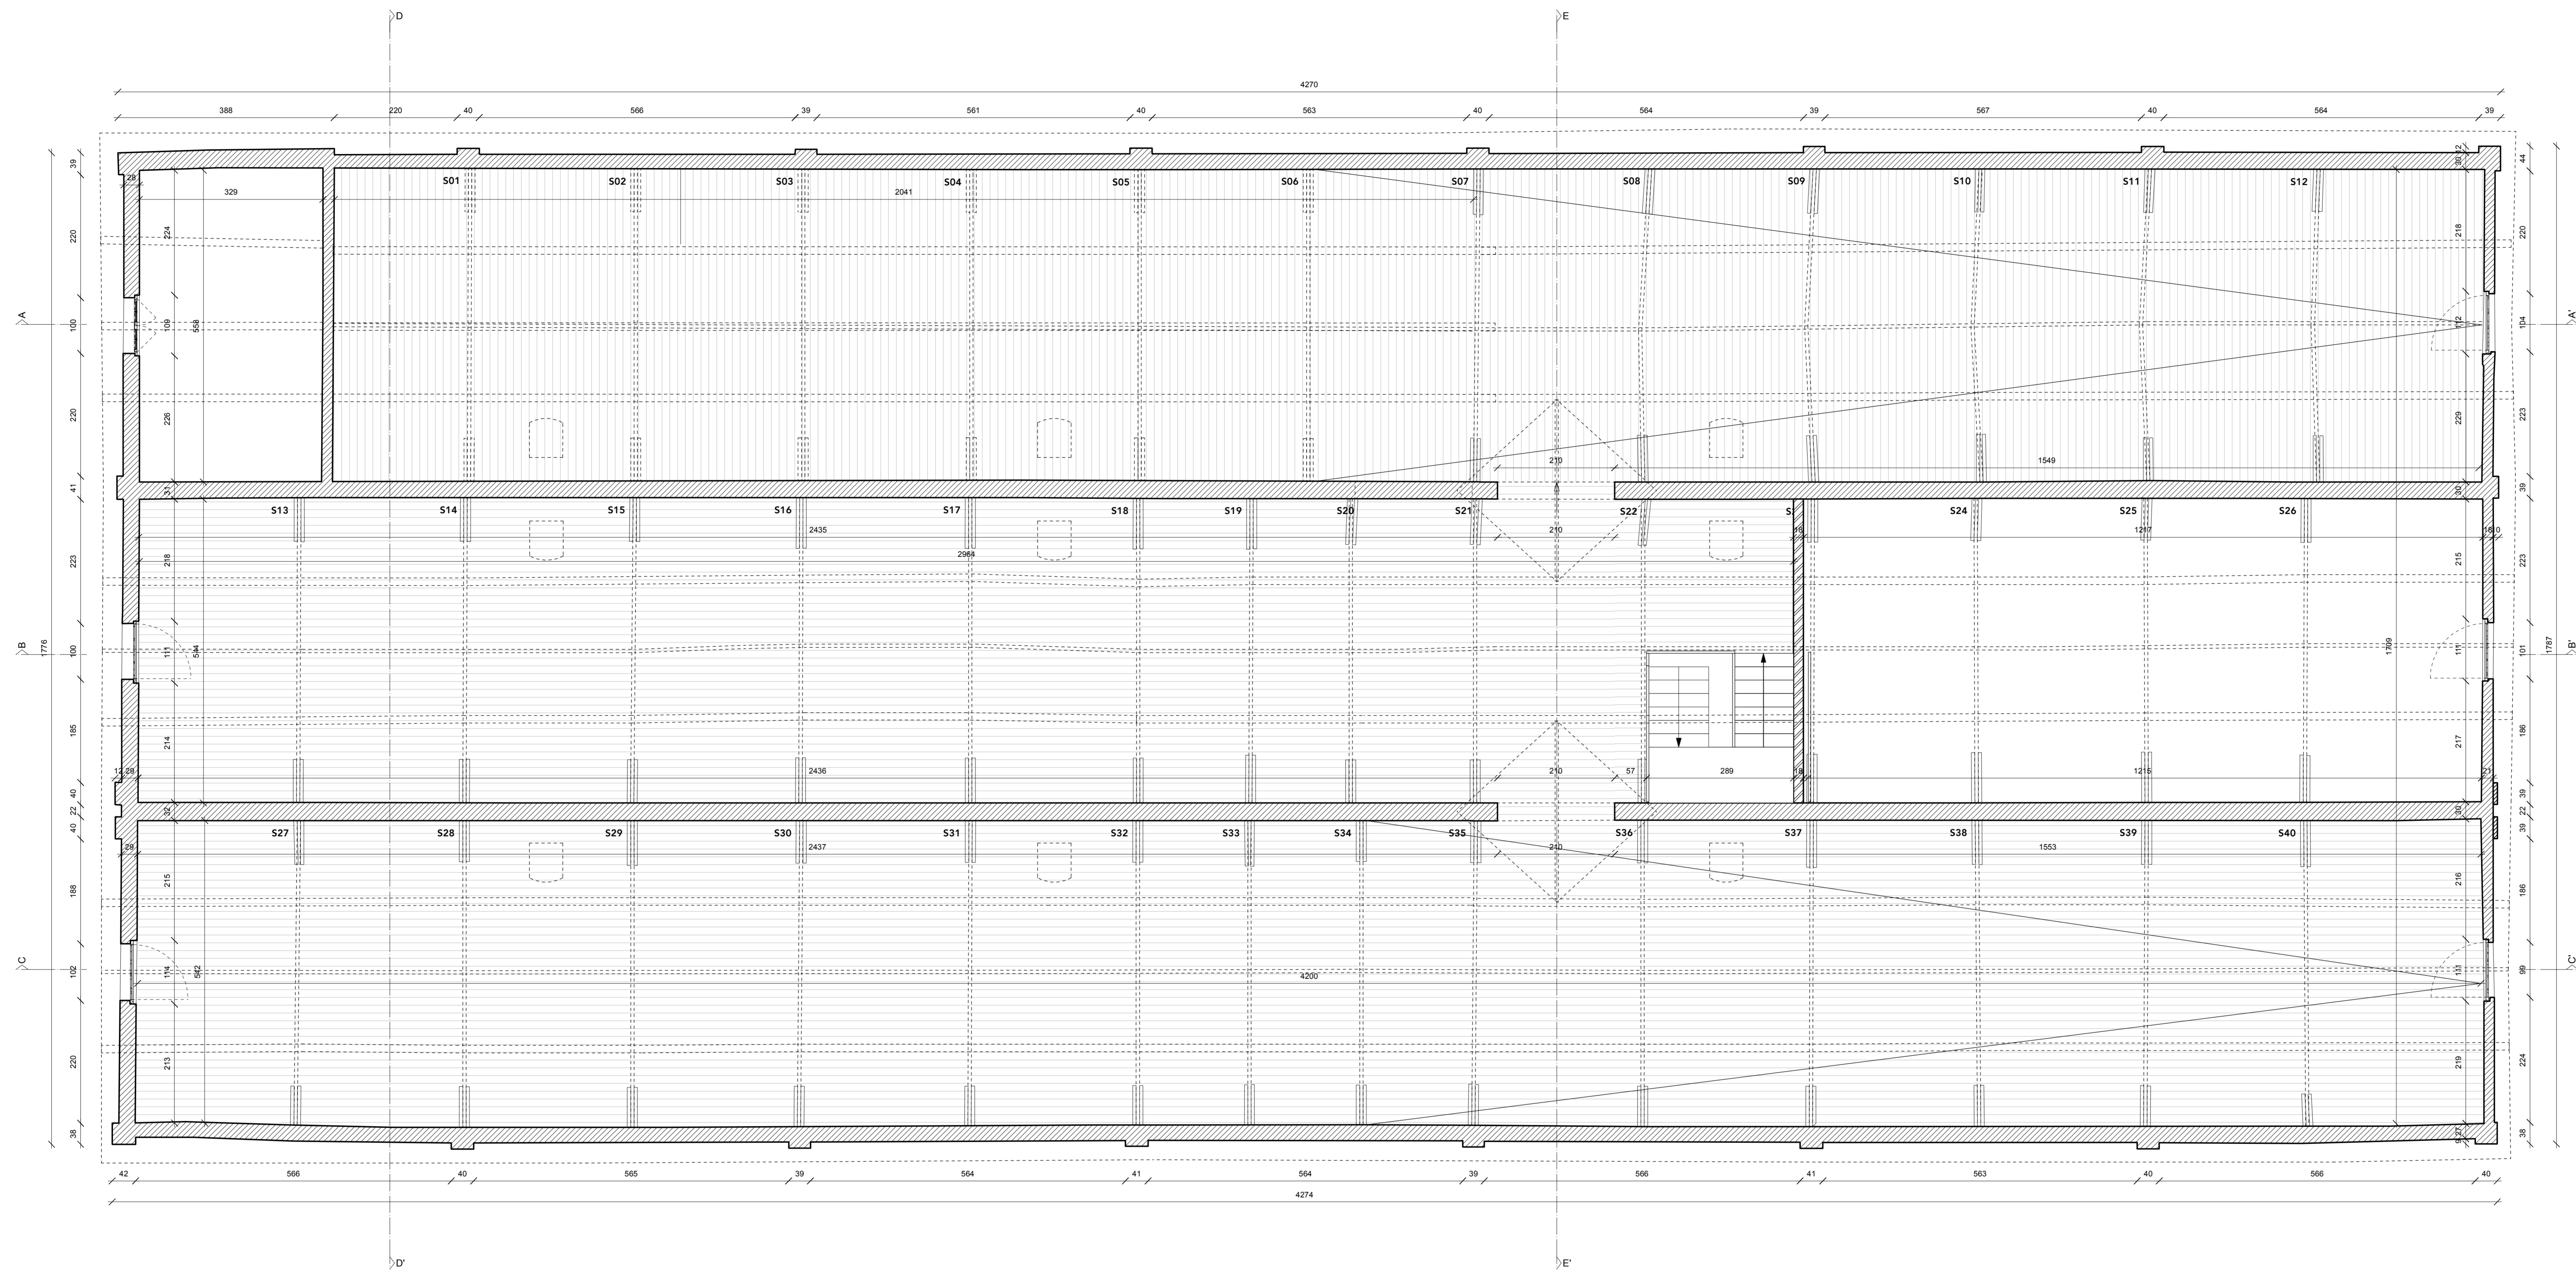02/01/2023, voorontwerp
26/10/2023, pre-afstemming
1/2/2024, gemeenteraad



ZOLDERPLAN

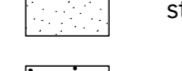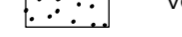-  hout
-  metselwerk - bestaand
-  metselwerk - nieuw - parementsteen
-  pannen
-  stabilisatie
-  volle grond

ERF GOED EN VISIE

architectuur- en
adviesbureau voor
erfgoedprojecten

projectnummer: 097MK10
datum: 4/02/2024
bladnr: 8/12

Historiek
02/01/2023, voorontwerp
26/10/2023, pre-afstemming
1/2/2024, gemeenteraad


Merksplas Kolonie fase 10

Kapelstraat 10, 2330 Merksplas
Afdeling 1, sectie G, nummer 371E
Beschermingsbesluit monument: MB dd 03/03/2006


Erfgoedpremie

Opdrachtgever
Gemeente Merksplas
Markt 1, 2330 Merksplas


Nieuwe, toestand
Zolderplan - schaal 1/50

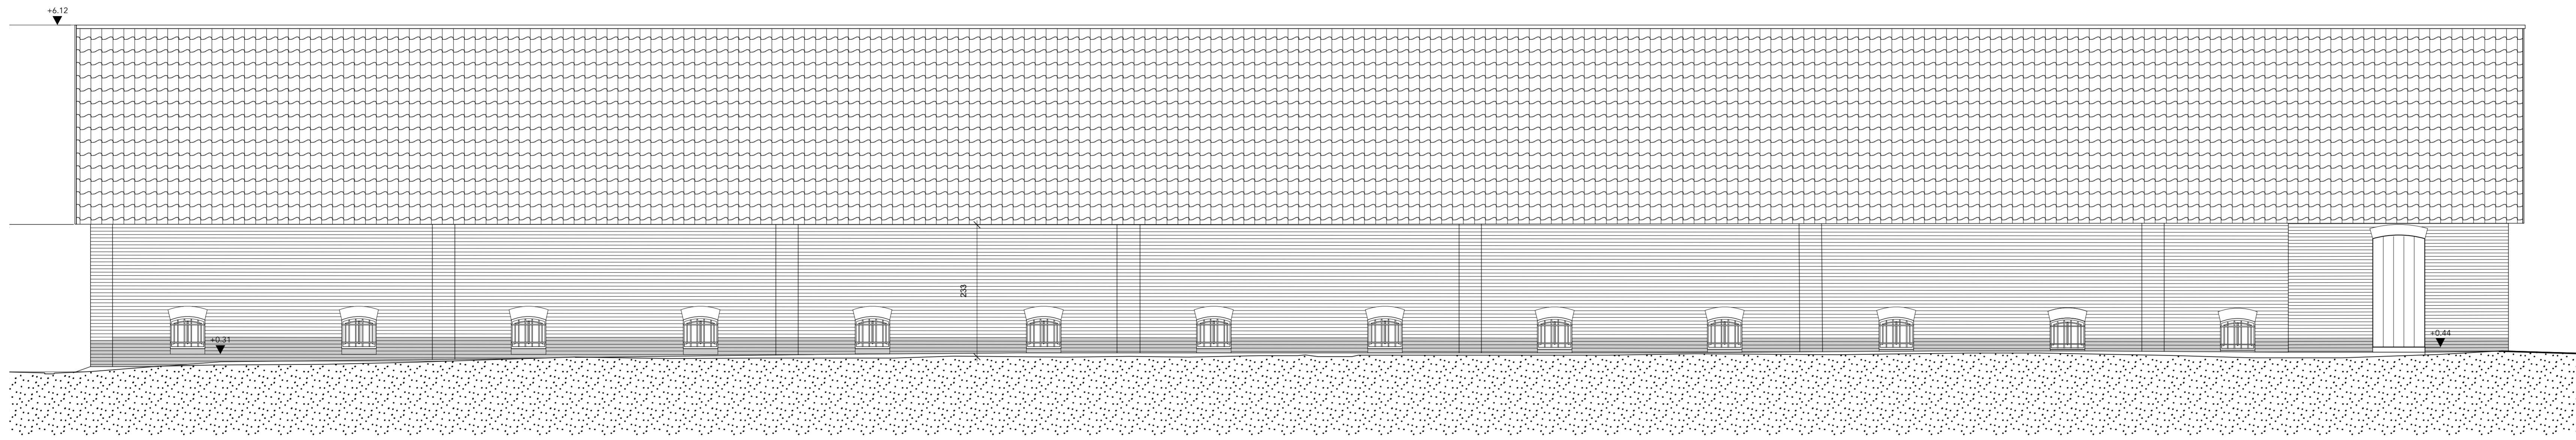


NOORDGEVEL

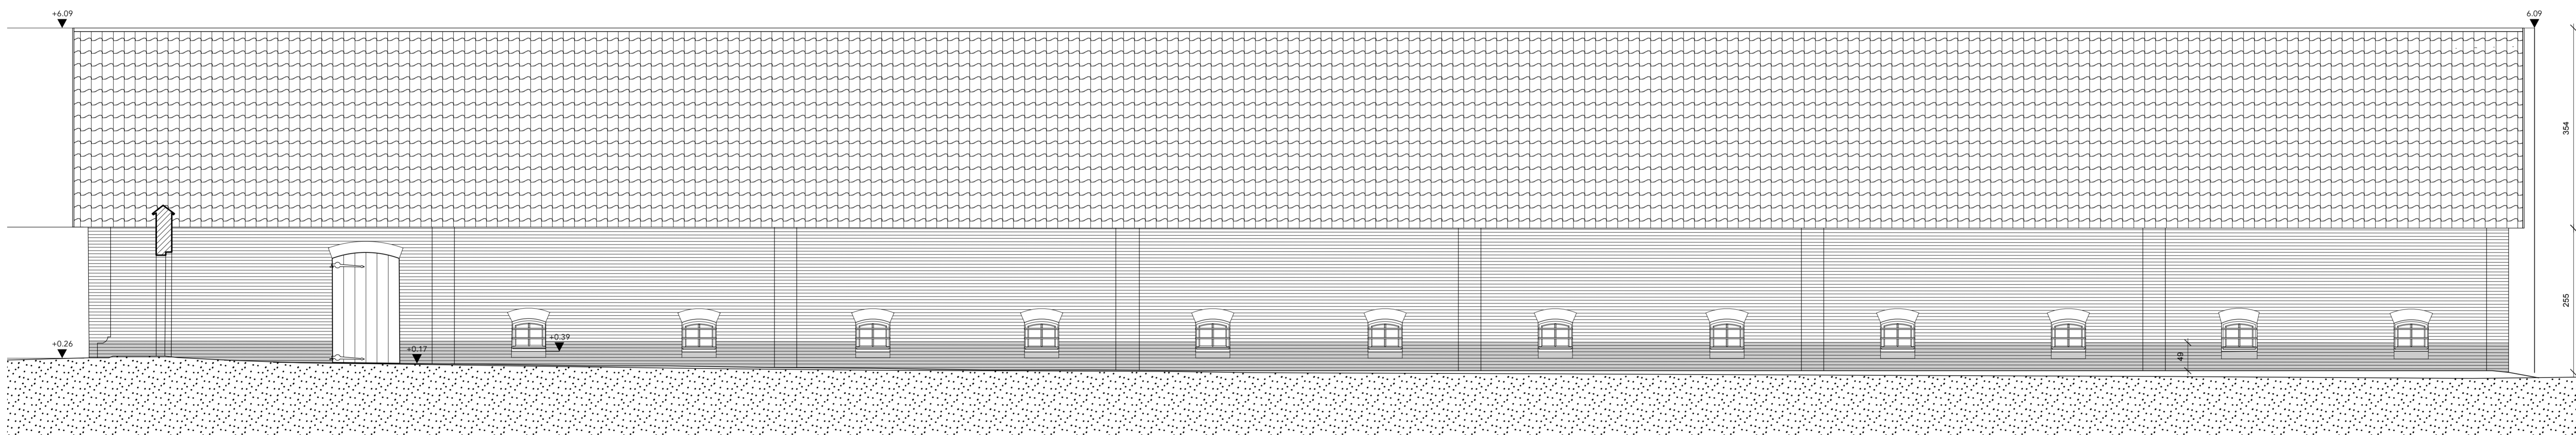




ZUIDGEVEL

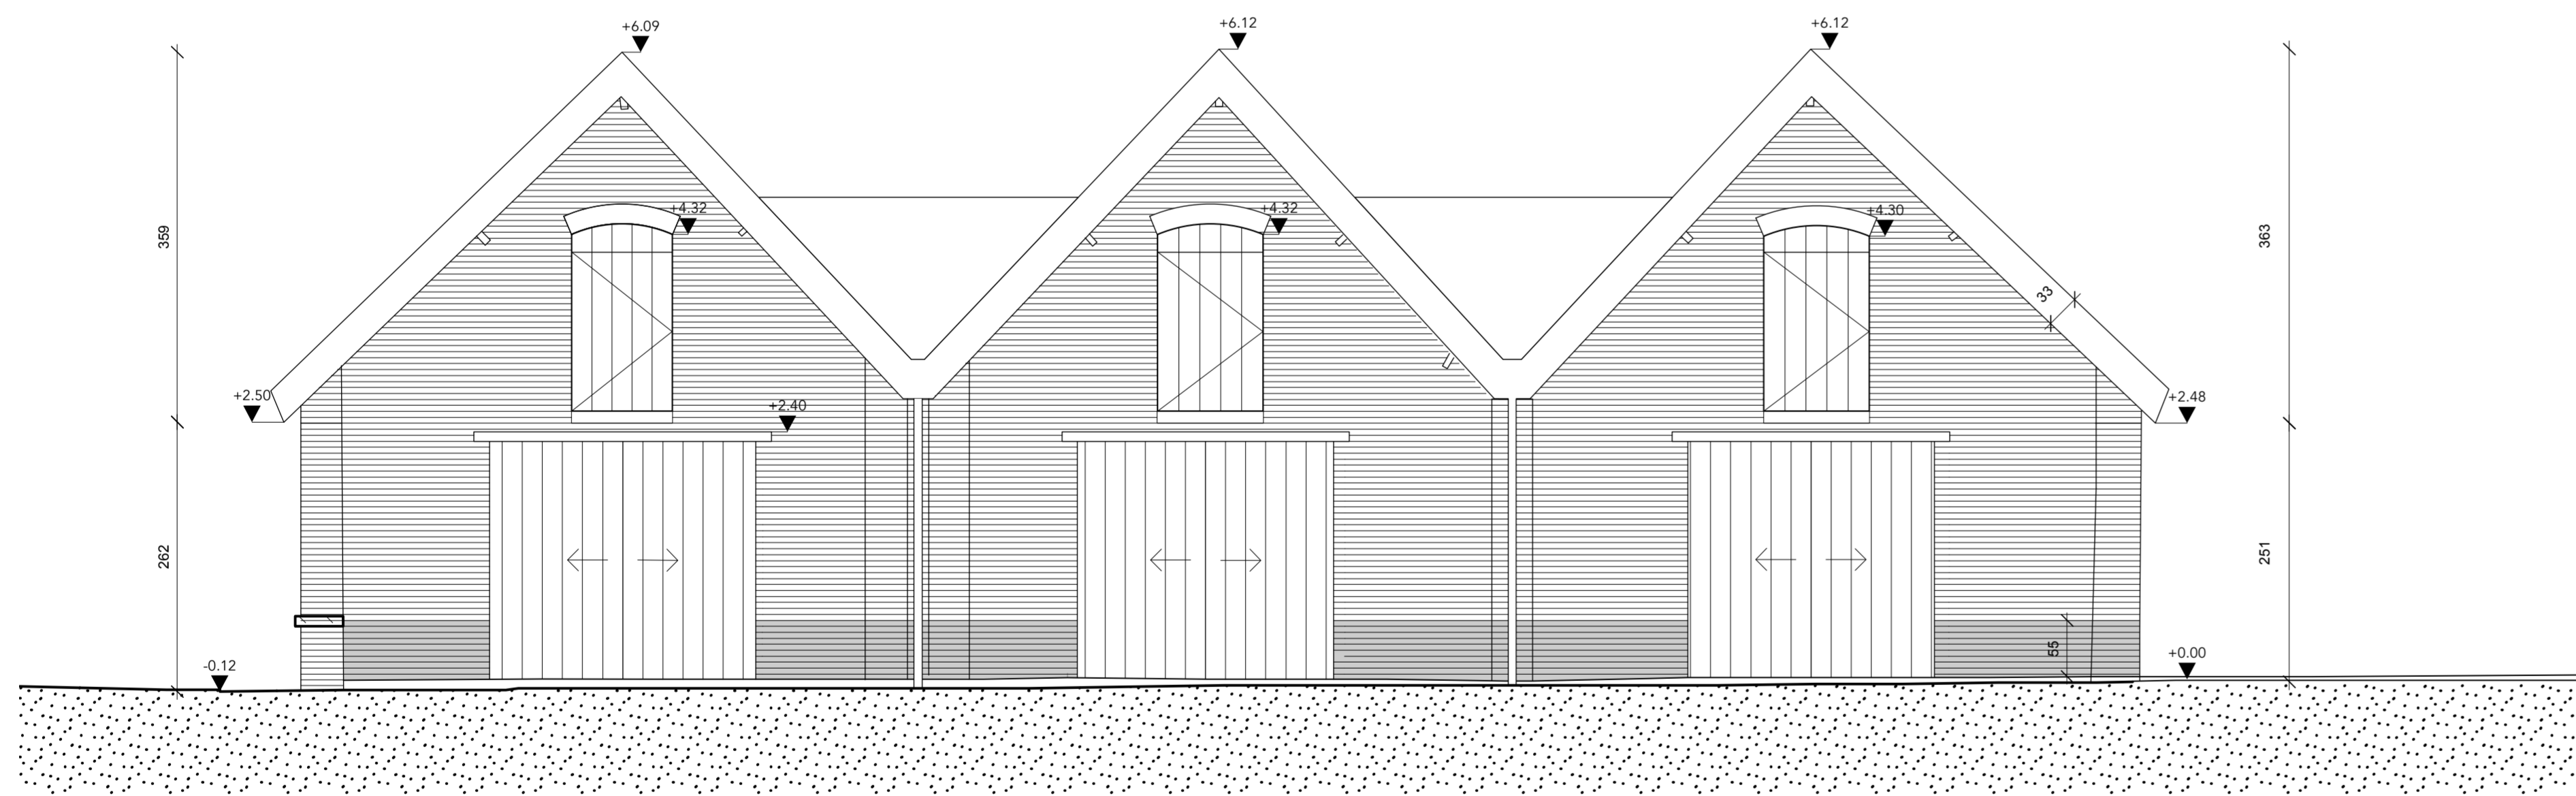

OOSTGEVEL

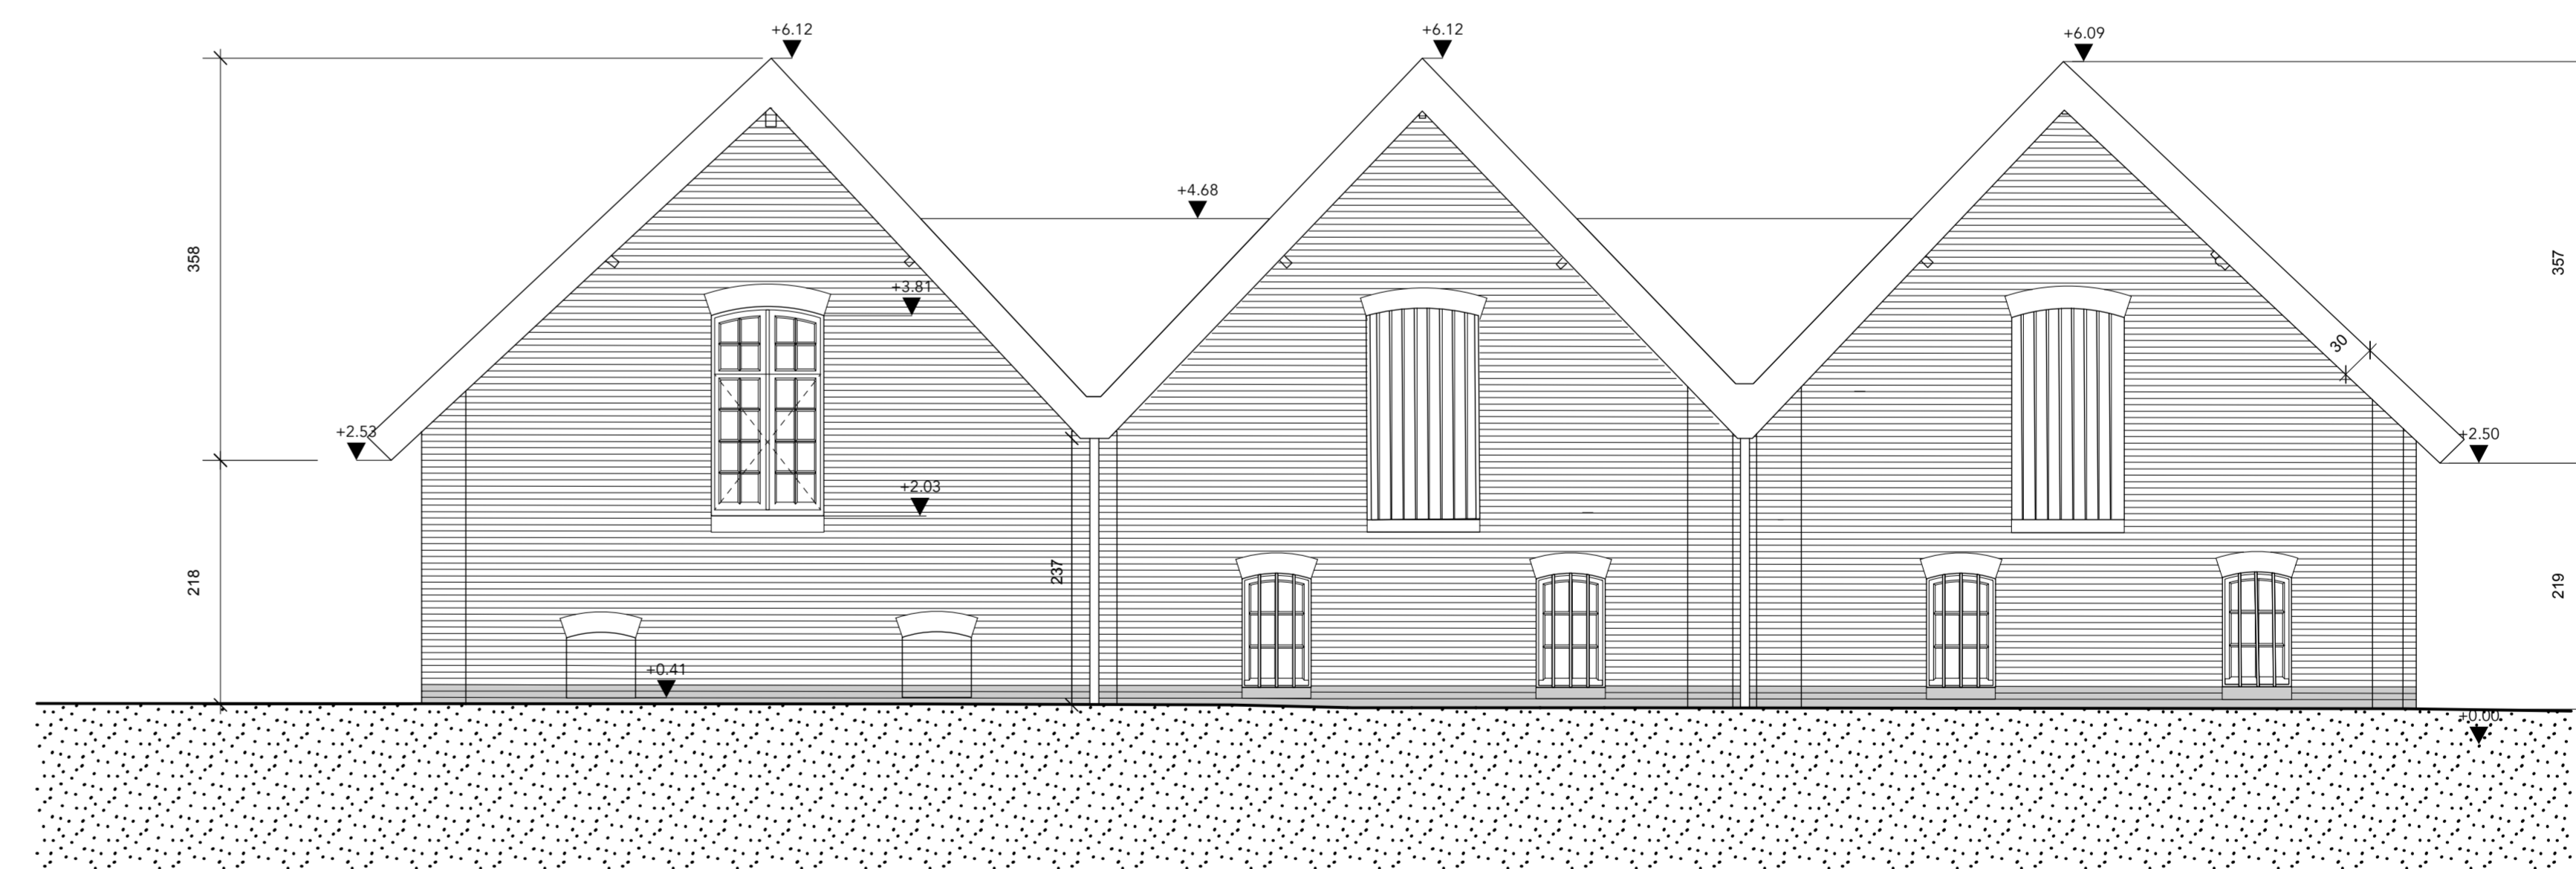

WESTGEVEL

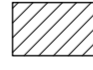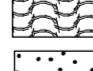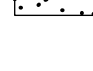-  metselwerk - bestaand
-  pannen
-  volle grond

**ERF
GOED
EN
VISIE**

architectuur- en
adviesbureau voor
erfgoedprojecten

projectnummer: 097MK10
datum: 4/02/2024
bladnr: 9/12

Historiek
02/01/2023, voorontwerp
26/10/2023, 1^{ste} adviesfase
1/2024, gemeenteraad


Merksplas Kolonie fase 10
Kapelstraat 10, 2330 Merksplas

Afdeling 1, sectie G, nummer 371E
Beschermingsbesluit monument: MB dd 03/03/2006


Erfgoedpremie

Opdrachtgever
Gemeente Merksplas
Markt 1, 2330 Merksplas


Nieuwe toestand
gevels - schaal 1/50

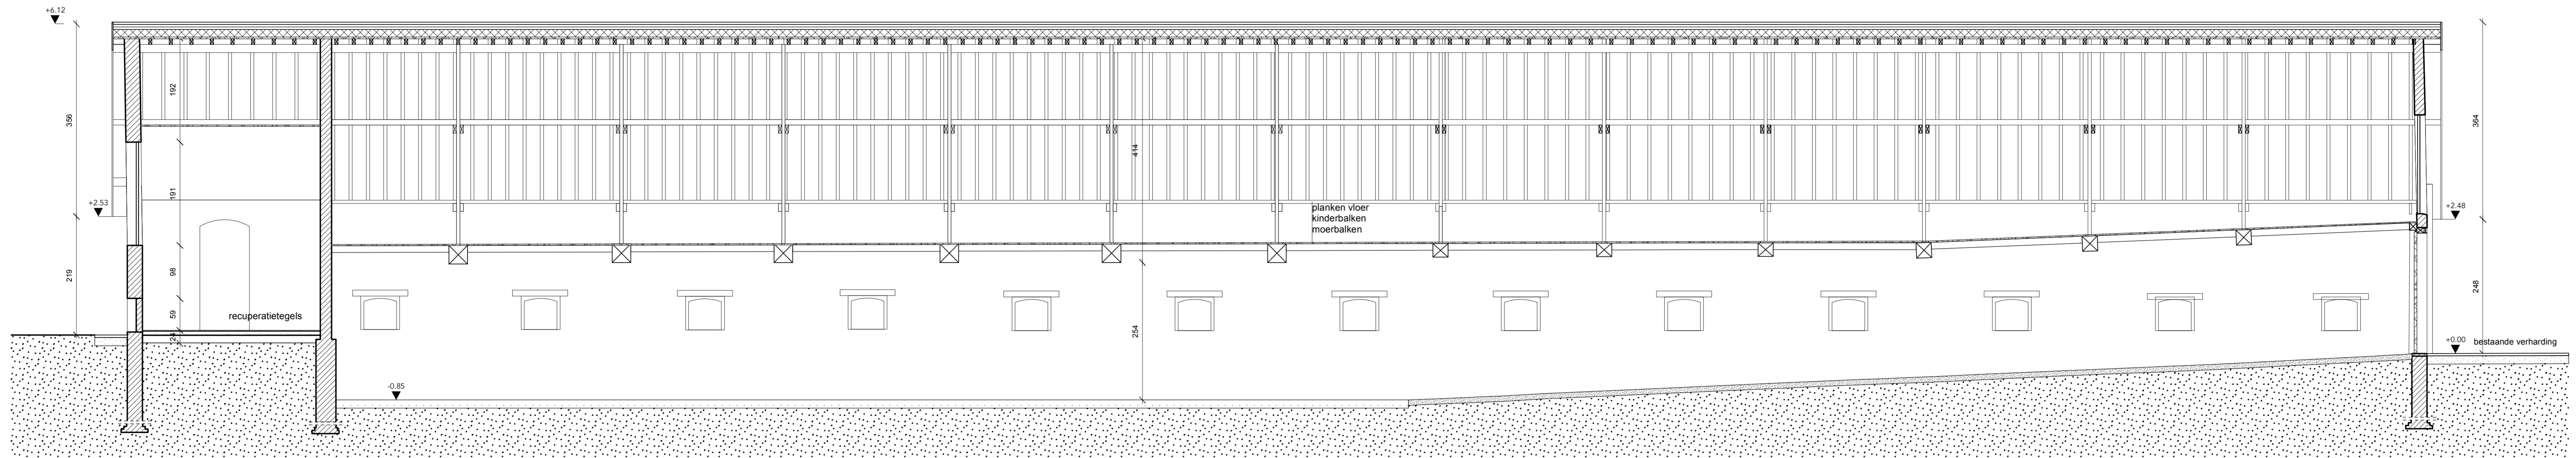


DOORSNEDE A-A'

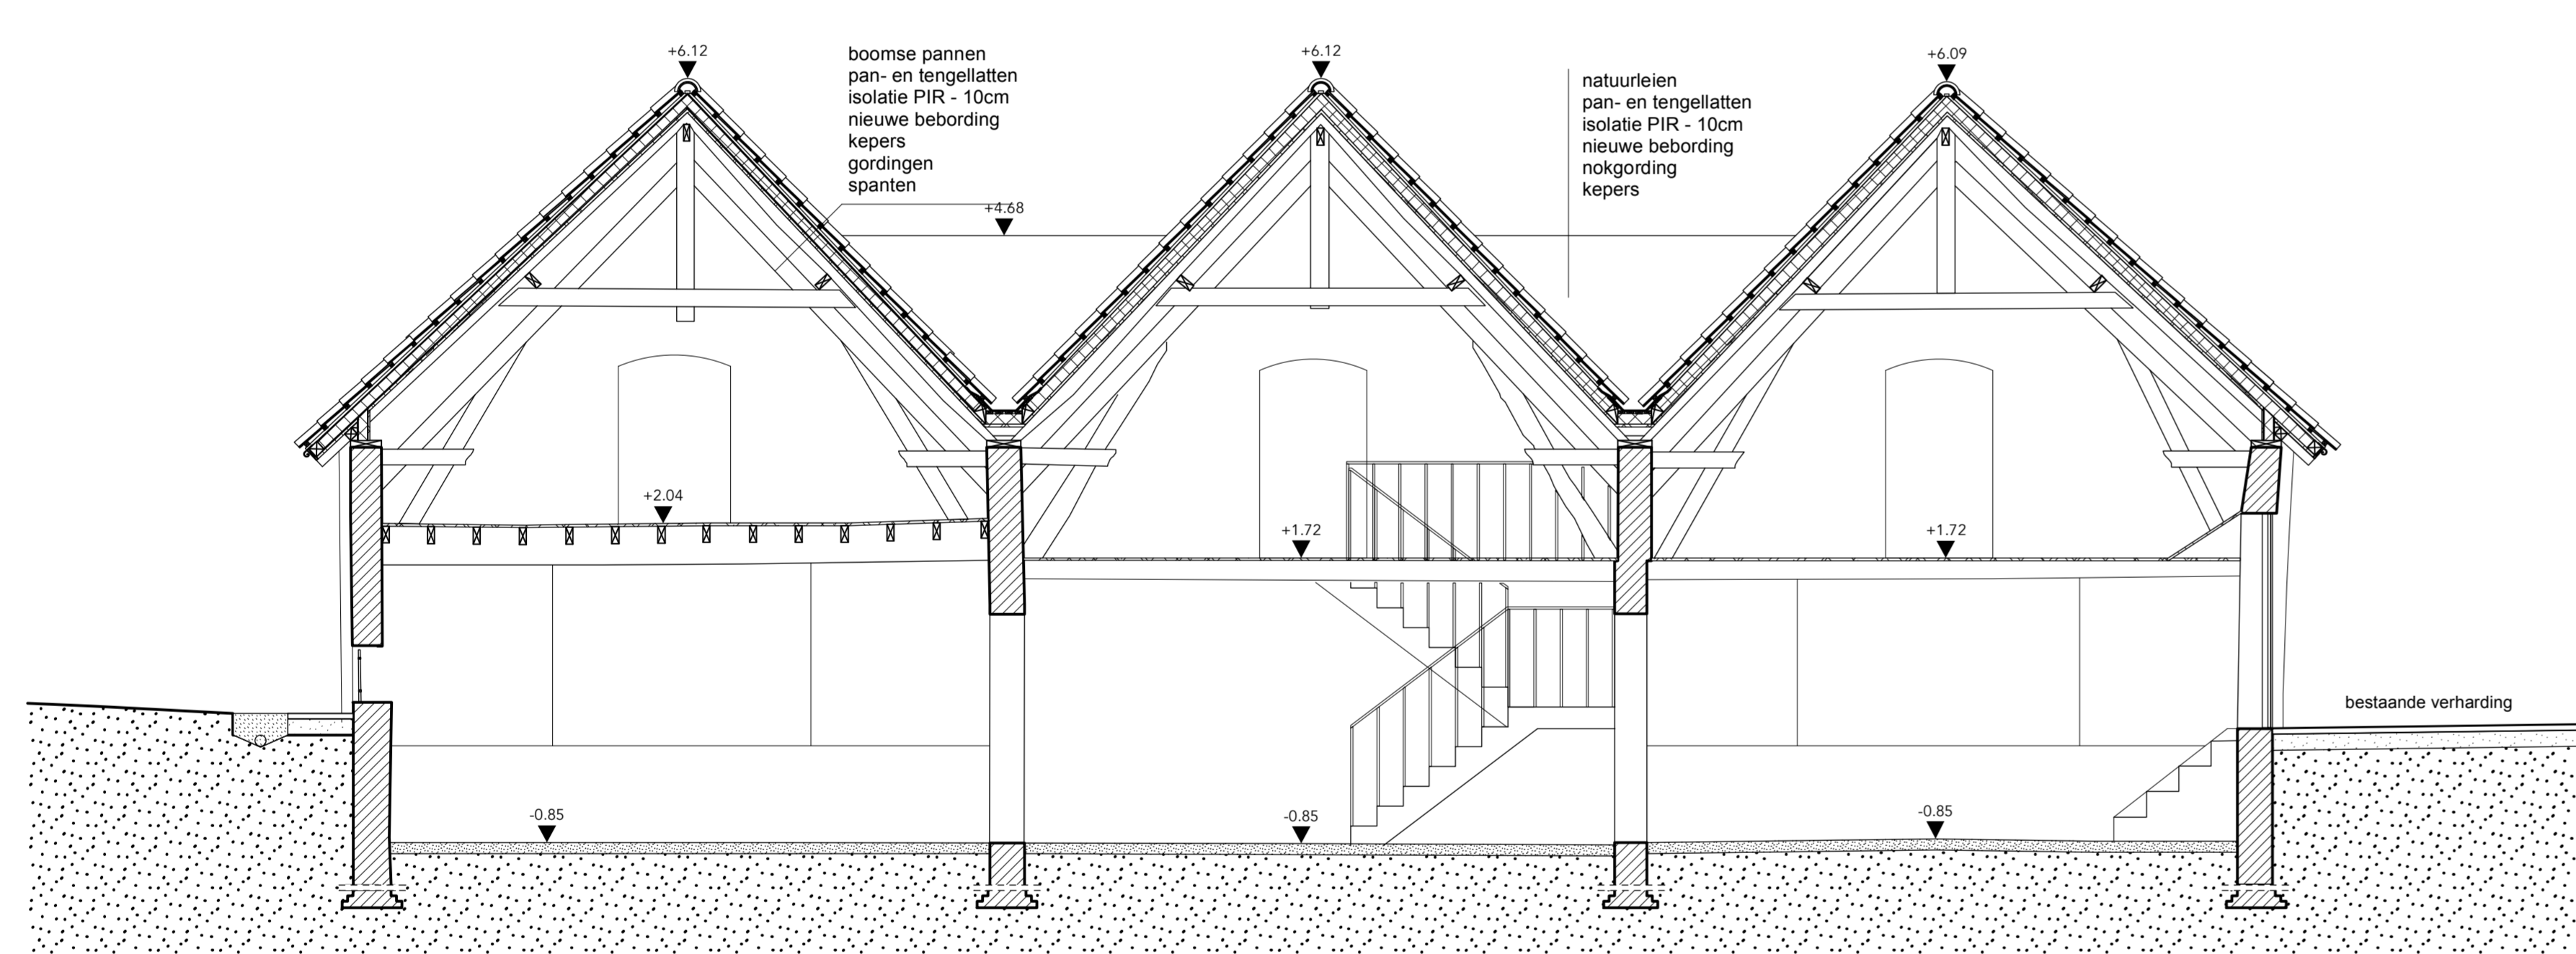


SNEDE DD'

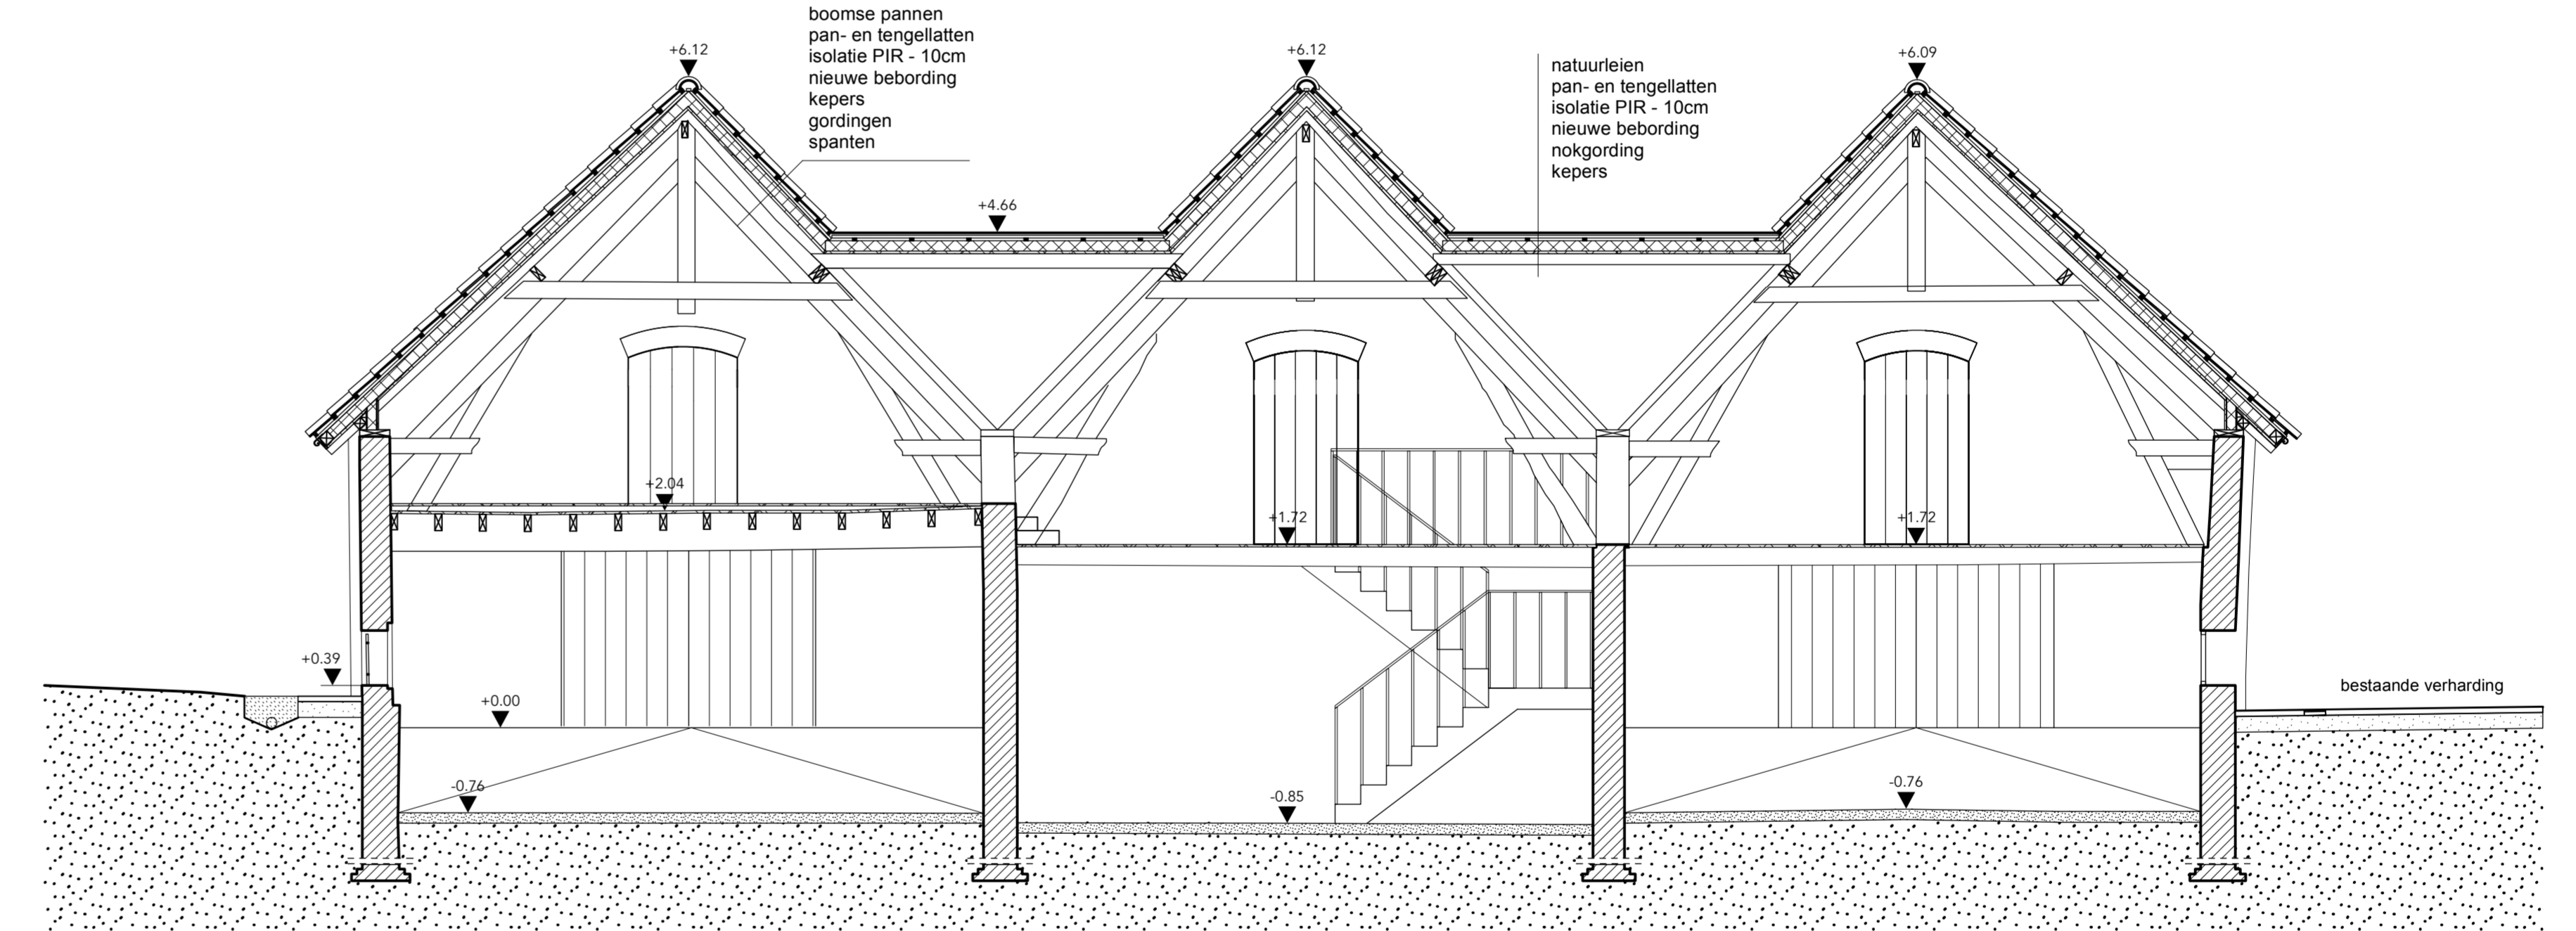

SNEDE EE'

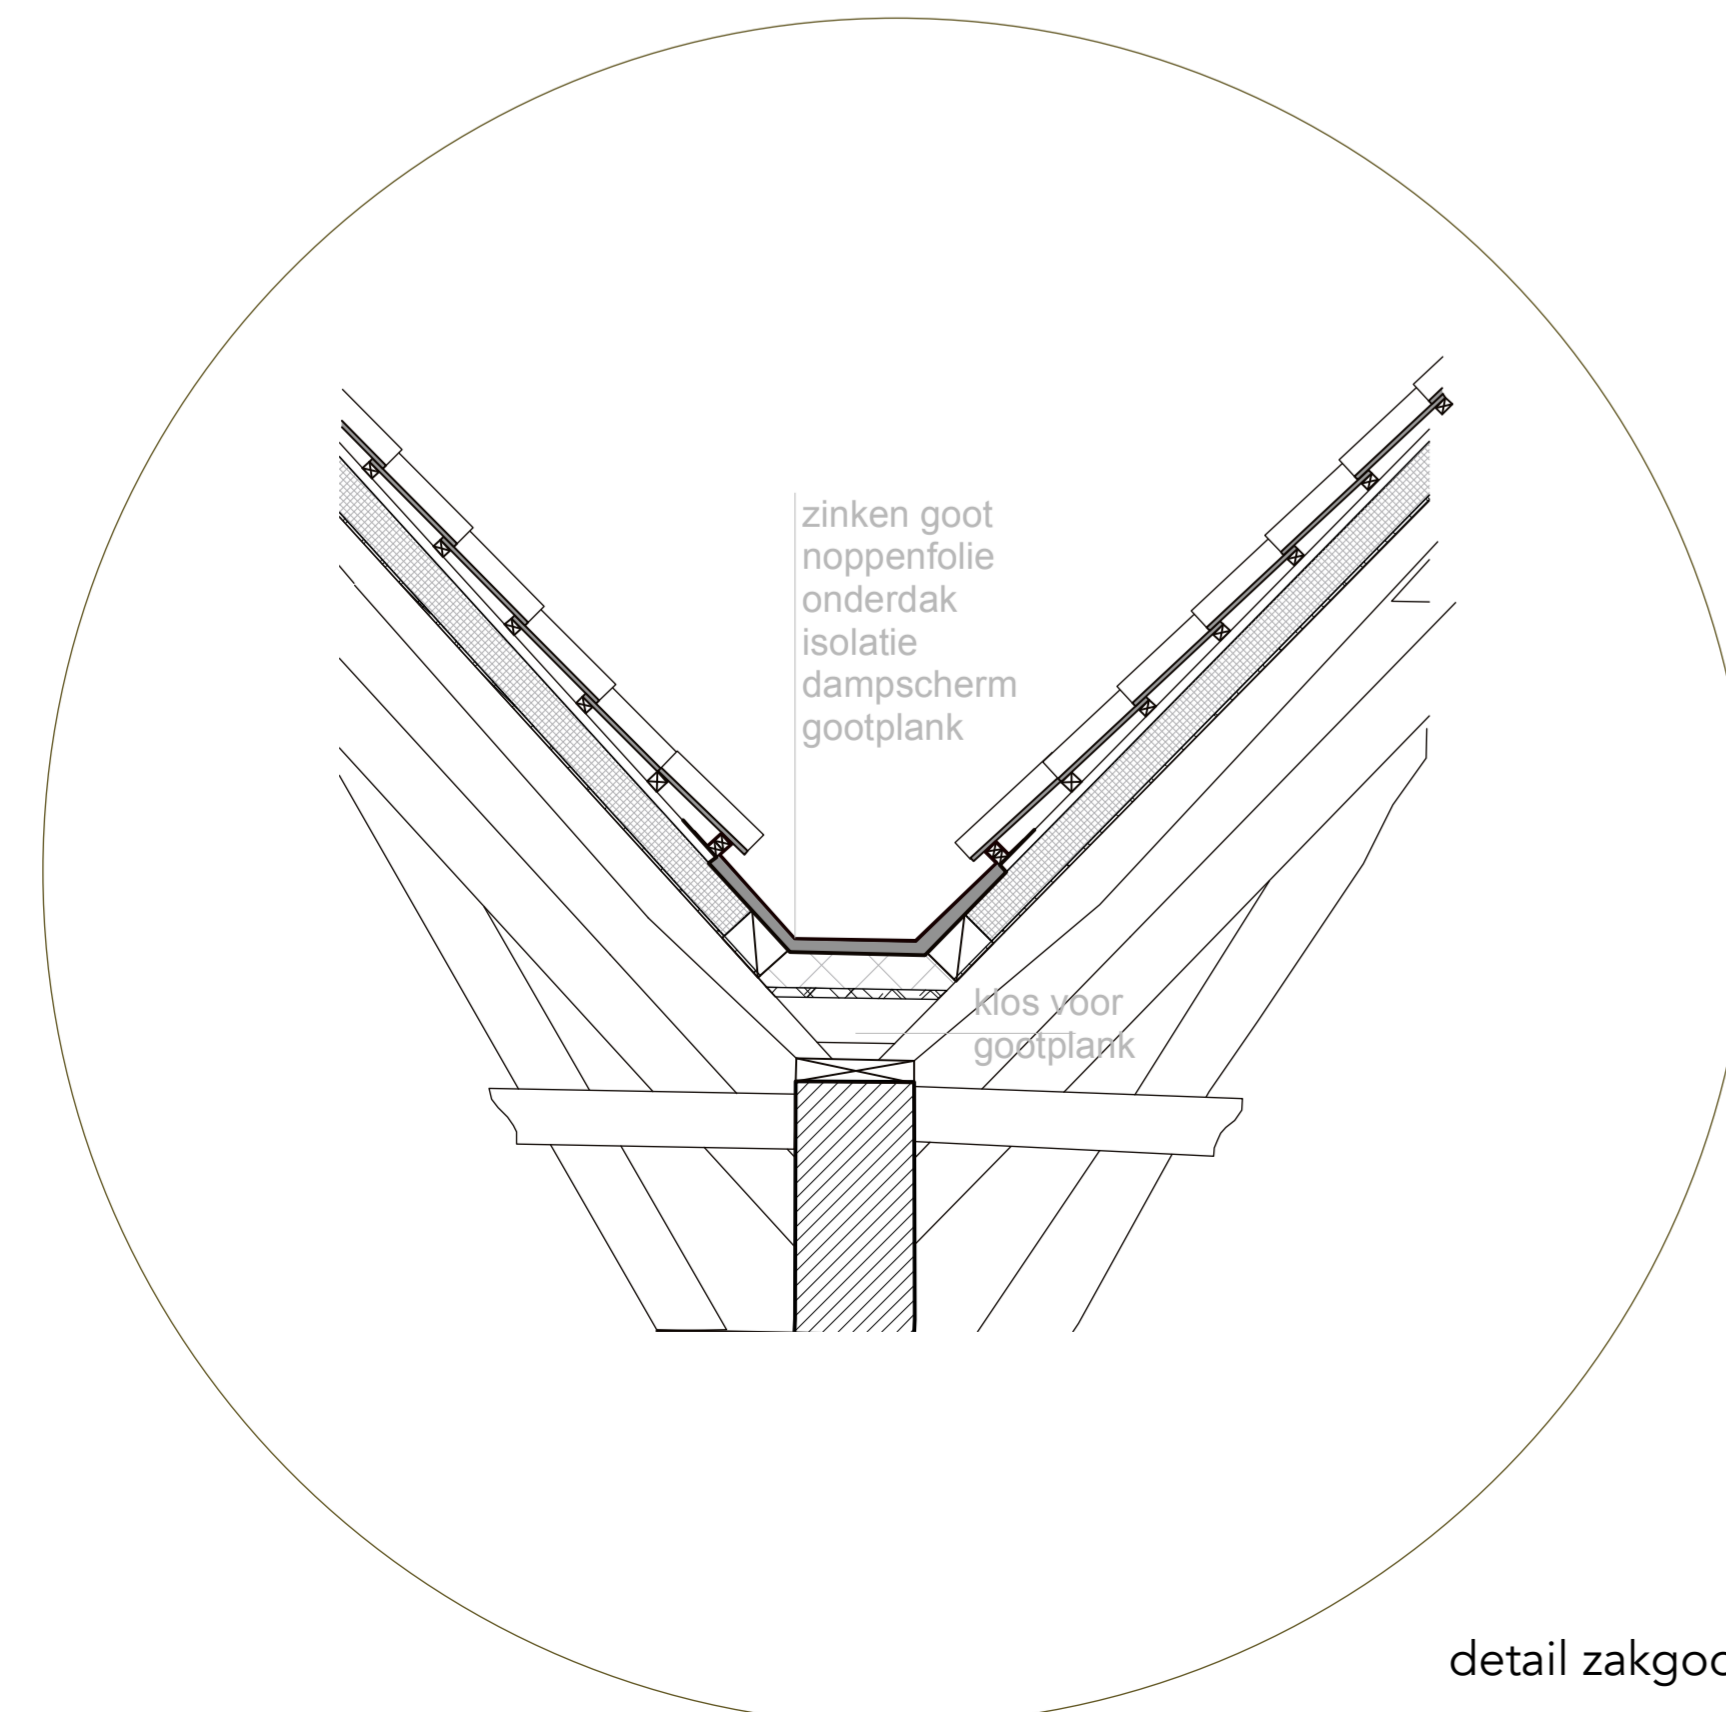

detail zakgoot - schaal 1/20

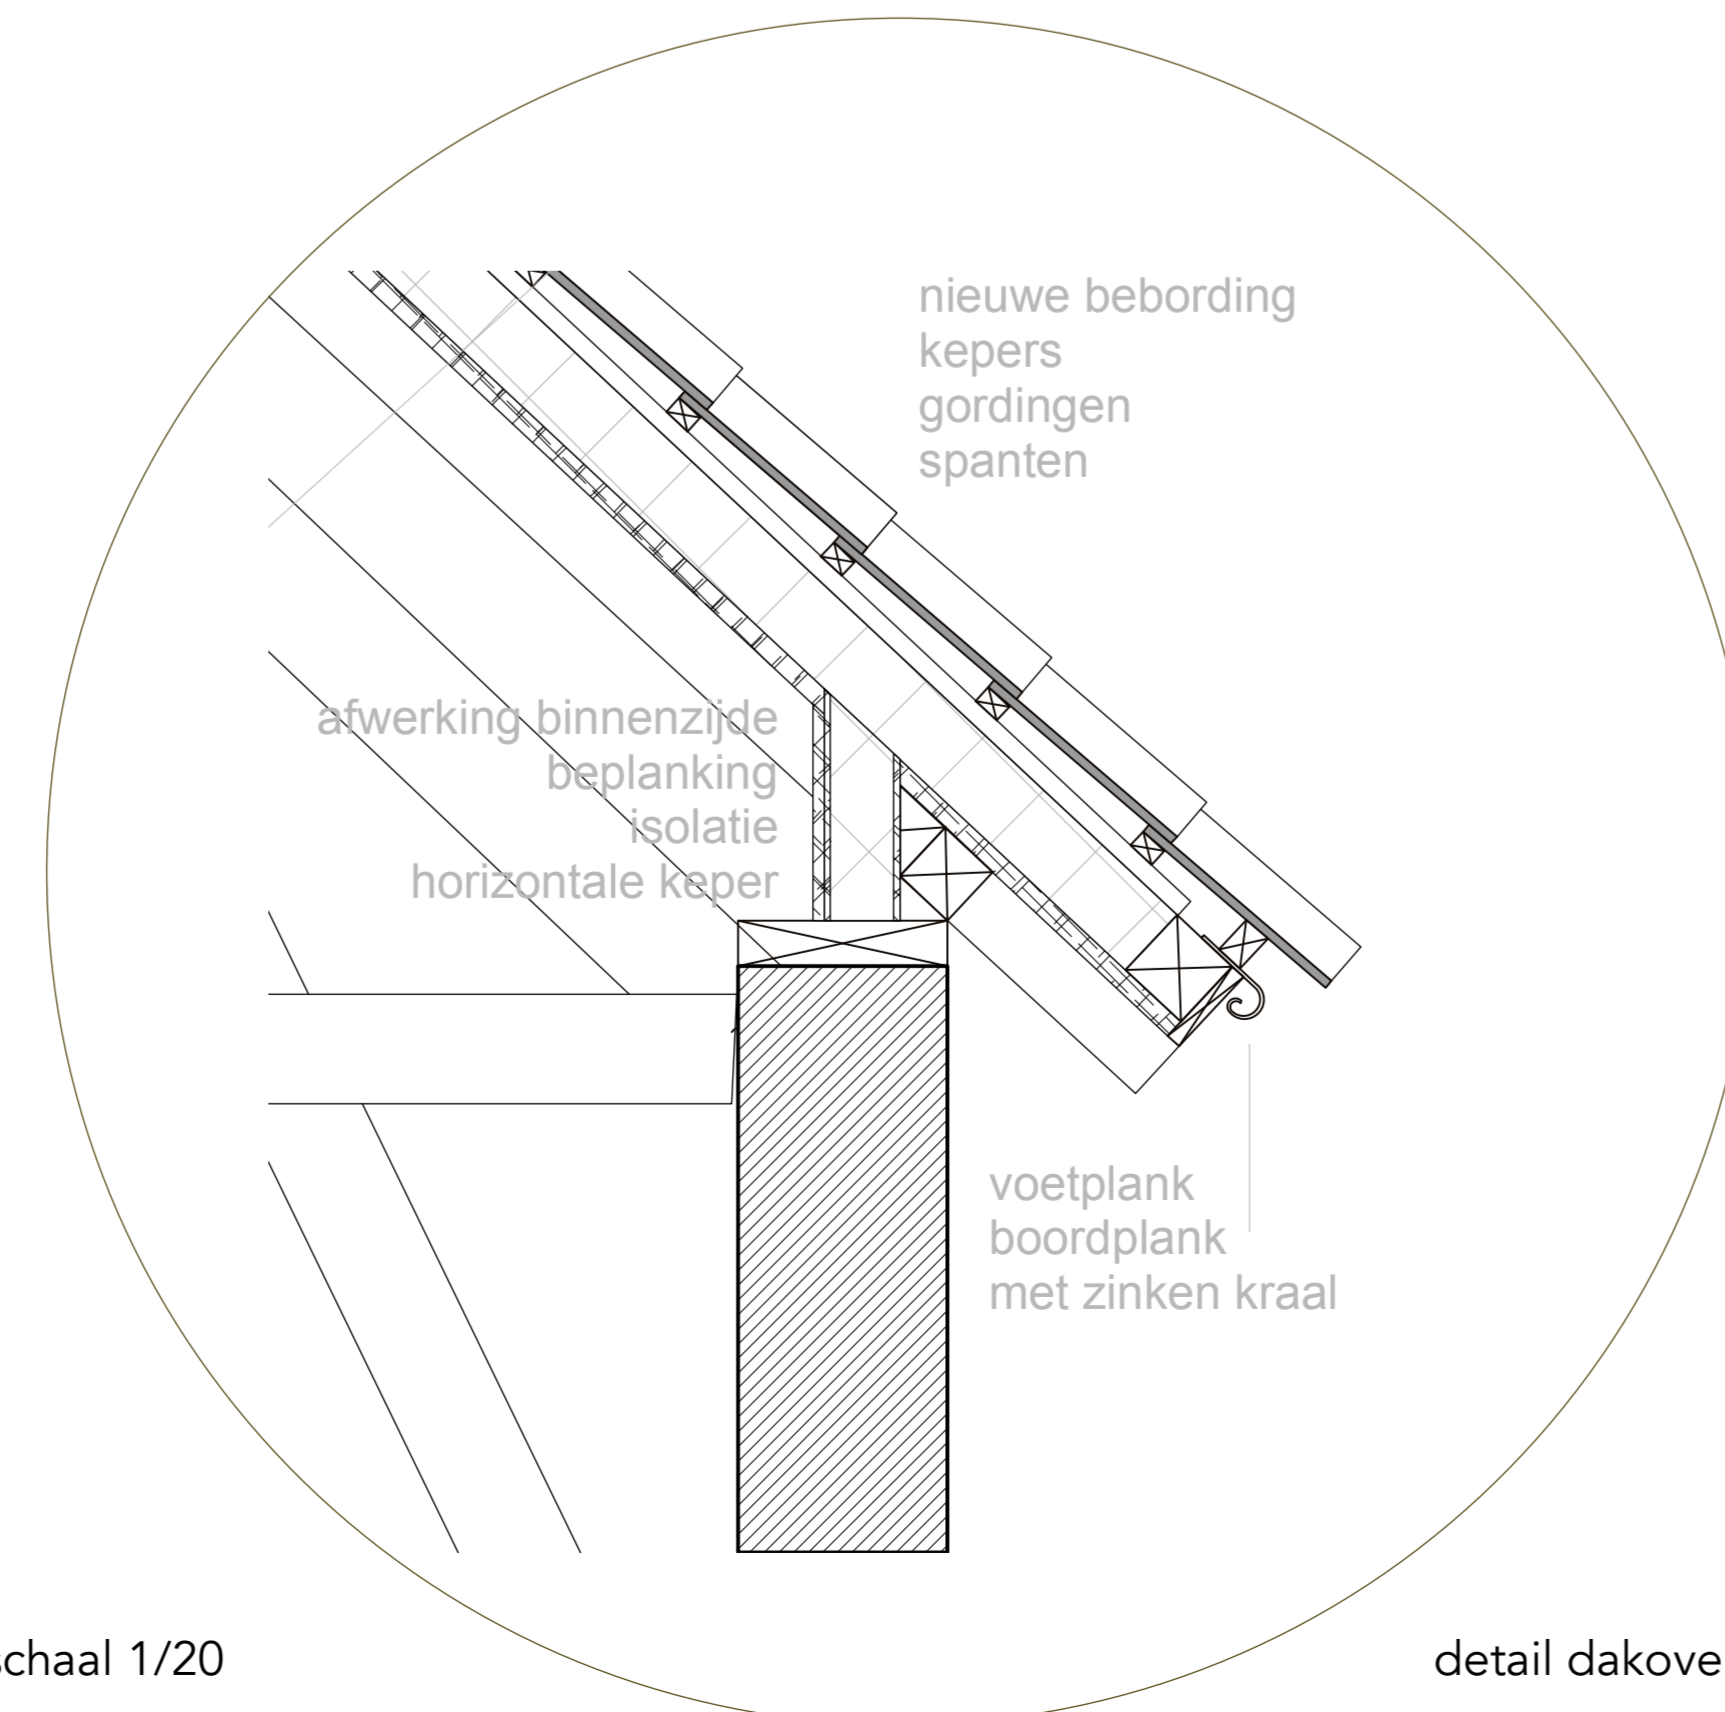

detail dakoversteek - schaal 1/10

- beton - gewapend
- hout
- metselwerk - bestaand
- metselwerk - nieuw - parementsteen
- pannen
- stabilisatie
- volle grond

**ERF
GOED
EN
VISIE**

architectuur- en
adviesbureau voor
erfgoedprojecten

projectnummer: 097MK10
datum: 4/02/2024
bladnr: 10/12

Historiek
02/01/2023, voorontwerp
26/10/2023, pre-architectuur
1/2/2024, gemeenteraad


Merksplas Kolonie fase 10
Kapelstraat 10 - 2330 Merksplas

Afdeling 1, sectie G, nummer 371E
Beschermingsbesluit monument: MB dd 03/03/2006


Erfgoedpremie

Opdrachtgever
Gemeente Merksplas
Markt 1 - 2330 Merksplas


Nieuwe toestand
snede BB - schaal 1/50
snede DD - schaal 1/50
Details - schaal 1/10

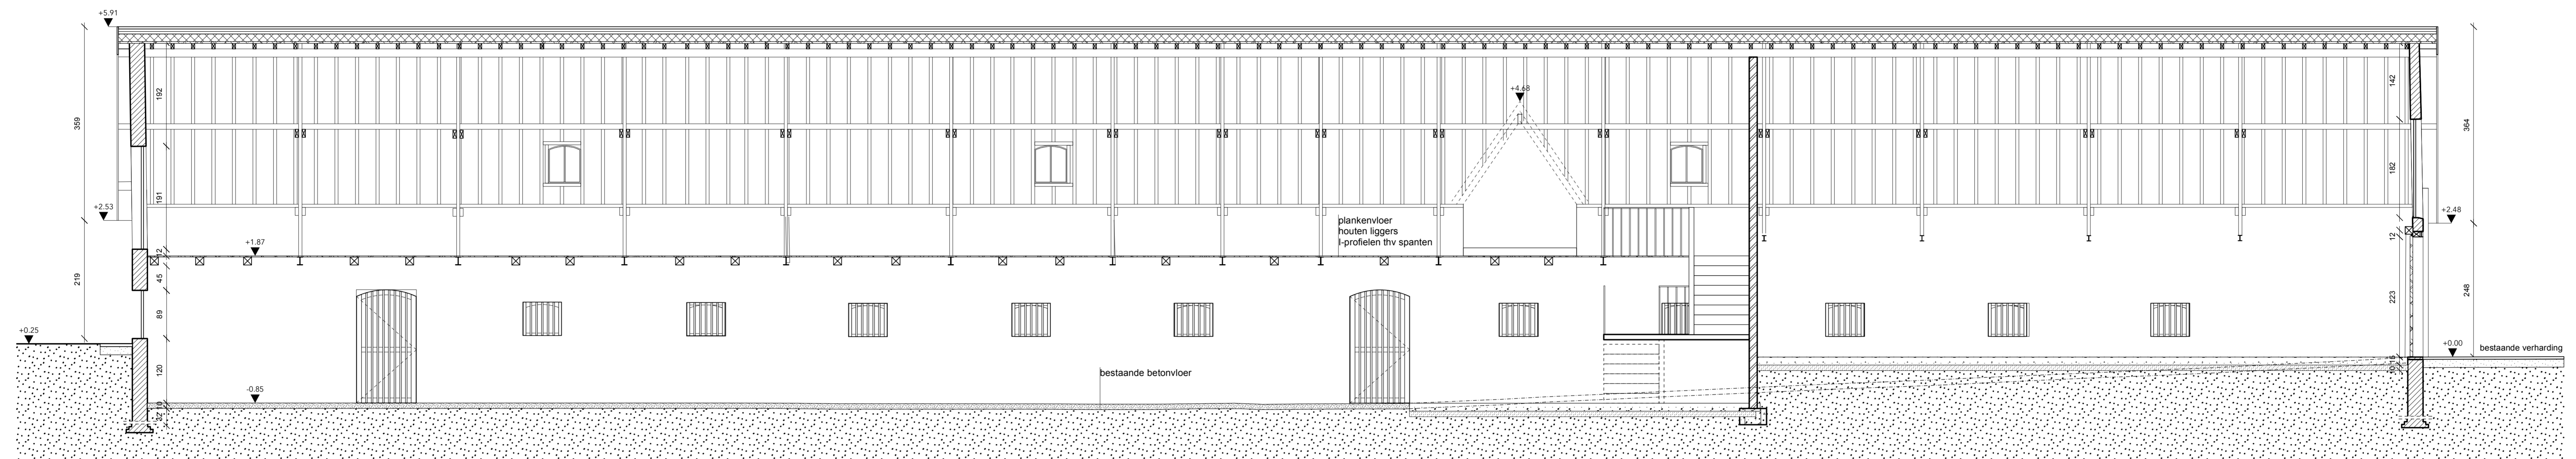



DOORSNEDE B-B'

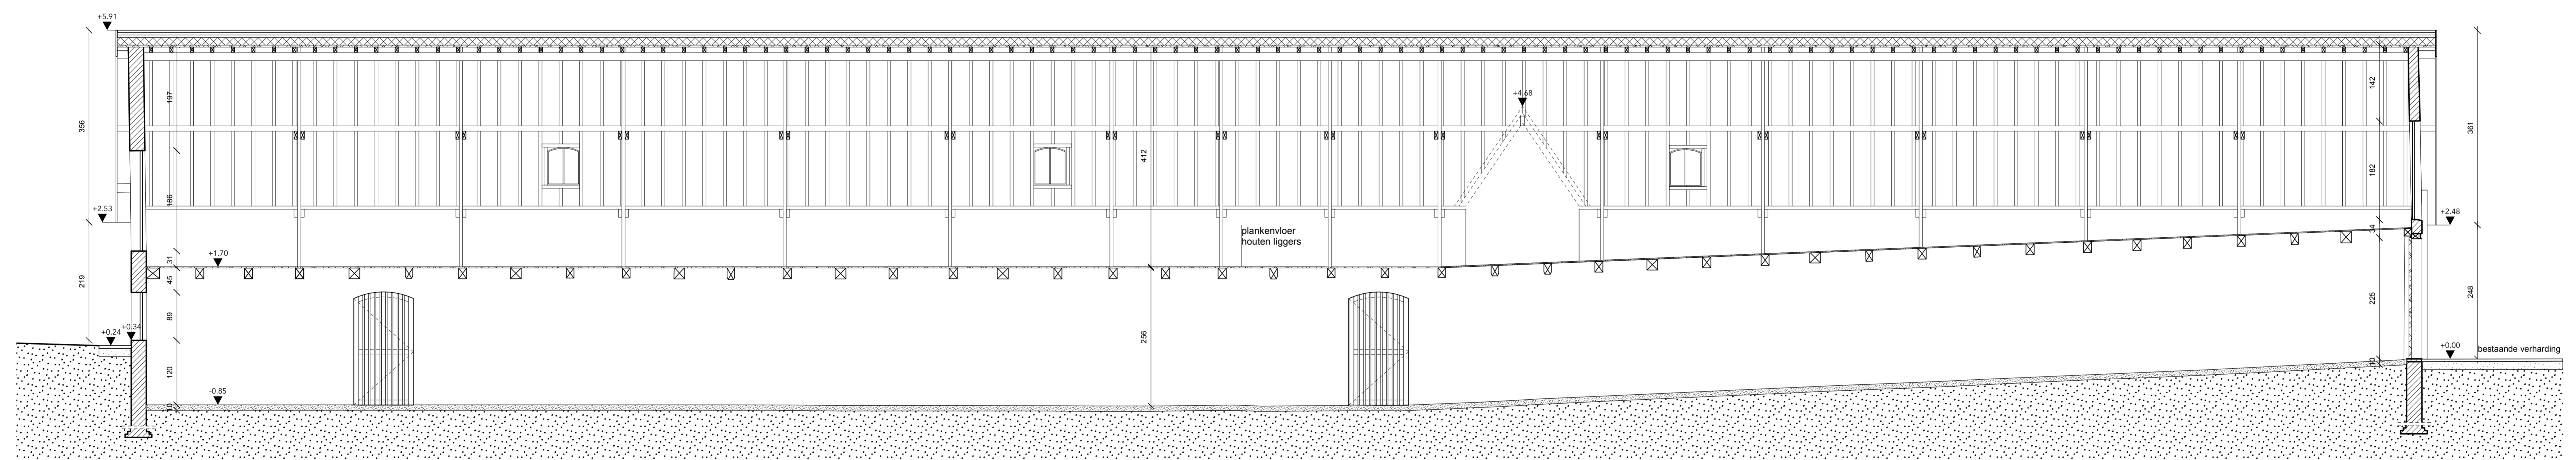

DOORSNEDE C-C'

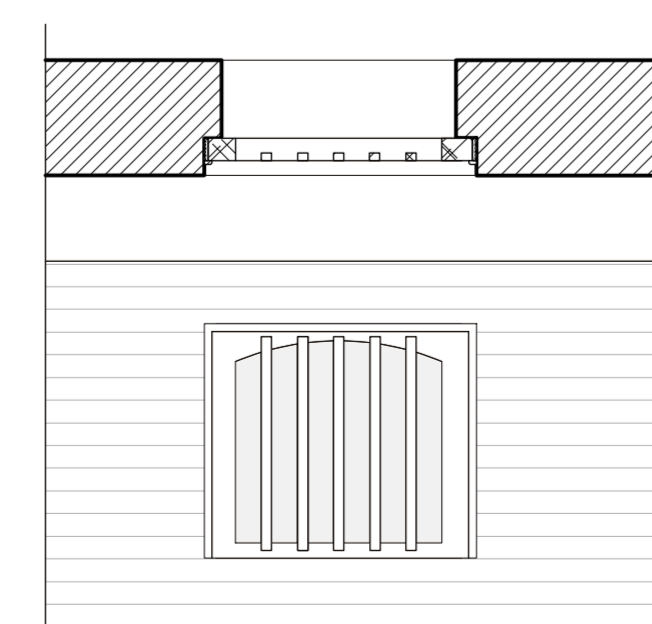

detail binnenraam - schaal 1/20

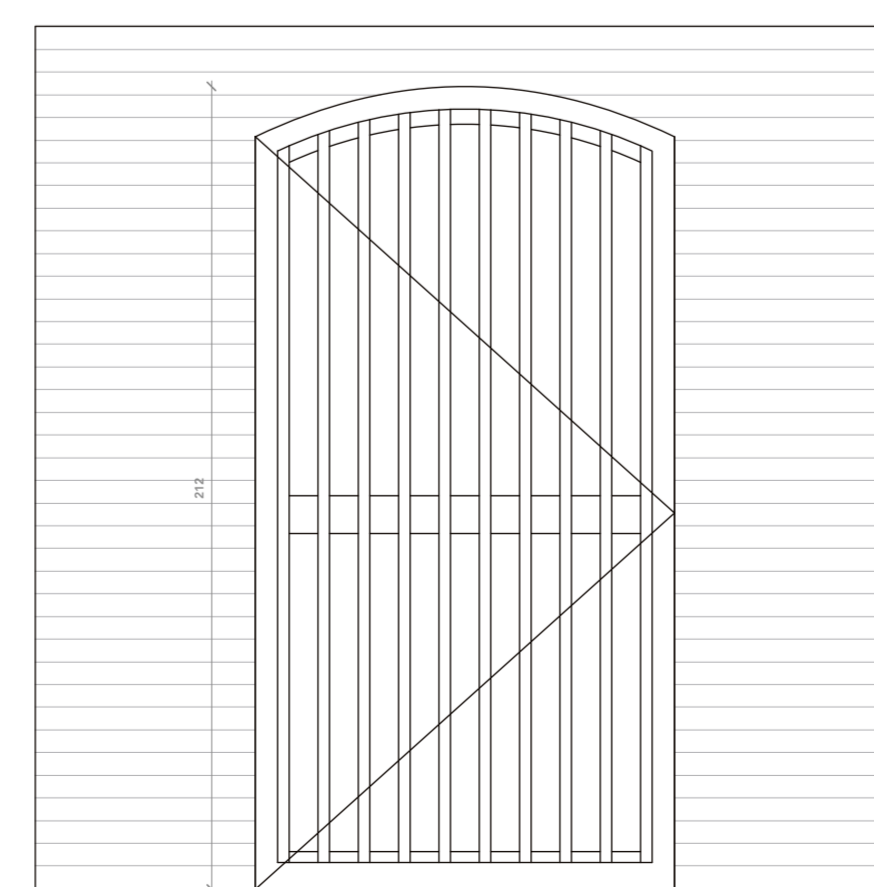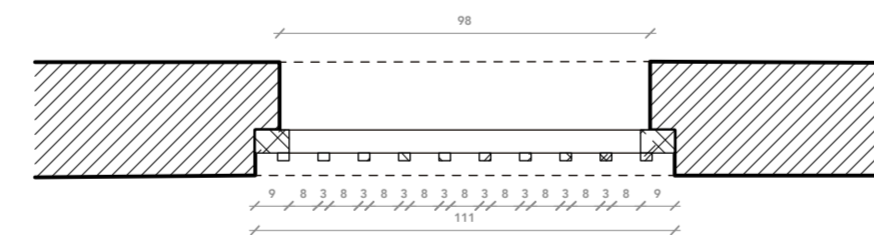

detail binnenpoort - schaal 1/20

- beton - gewapend
- hout
- metselwerk - bestaand
- metselwerk - nieuw - parementsteen
- pannen
- stabilisé
- volle grond

**ERF
GOED
EN
VISIE**

architectuur- en
adviesbureau voor
erfgoedprojecten

projectnummer: 097MK10
datum: 4/02/2024
bladnr: 11/12

Historex
02/01/2023, voorontwerp
25/10/2023, pre-architectuur
1/2/2024, gemeenteraad

Merksplas Kolonie fase 10
Kapelstraat 10, 2330 Merksplas

Afdeling 1, sectie G, nummer 371E
Beschermingsbesluit monument: MB dd 03/03/2006

Erfgoedpremie

Opdrachtgever
Gemeente Merksplas
Markt 1, 2330 Merksplas

Nieuwe toestand
snede AA - schaal 1/50
snede CC - schaal 1/50
Detail binnenschrijfwerk - schaal 1/10