


Grondplan
Schaal: 1:50

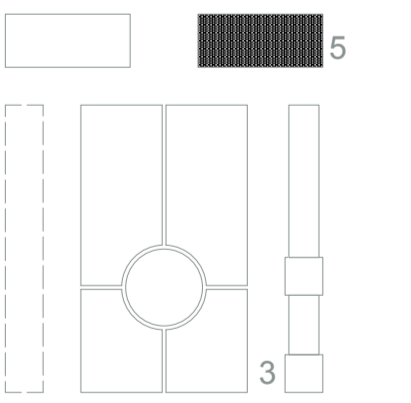

verdieping
Schaal: 1:50



**ERF
GOED
EN
VISIE**

architectuur- en
adviesbureau voor
erfgoedprojecten

Projectnummer **077MK6**
Versie **A**
Datum **6/7/22**
Bladnummer **1/14**

Historiek
A_ontwerp_220706

Merksplas-kolonie fase 6bis

Merksplas-Kolonie-Kapelstraat - 2330 Merksplas

Afdeling XX, sectie XX, nummer(s) 00
Beschermingsbesluit MB XX dd.dd.mm.jjjj


Restauratiepremiëdossier / Stedenbouwkundige aanvraag / ...

Opdrachtgever
Gemeentebestuur Merksplas
Markt 1_2330 Merksplas
T +32


ontwerp
grondplannen - schaal 1/50
GEBOUW 5

Dit plan is eigendom van de ontwerper en mag niet verspreid of gepubliceerd worden, zonder zijn toestemming.

ERFGOED EN VISIE, NATIONALE BANK, FRANKRIJK 164, B-2000 ANTWERPEN, T.03.300.01.01, ARCHITECTENMERKGOED-EN-VISIE.BE, WWW.ERFGOED-EN-VISIE.BE

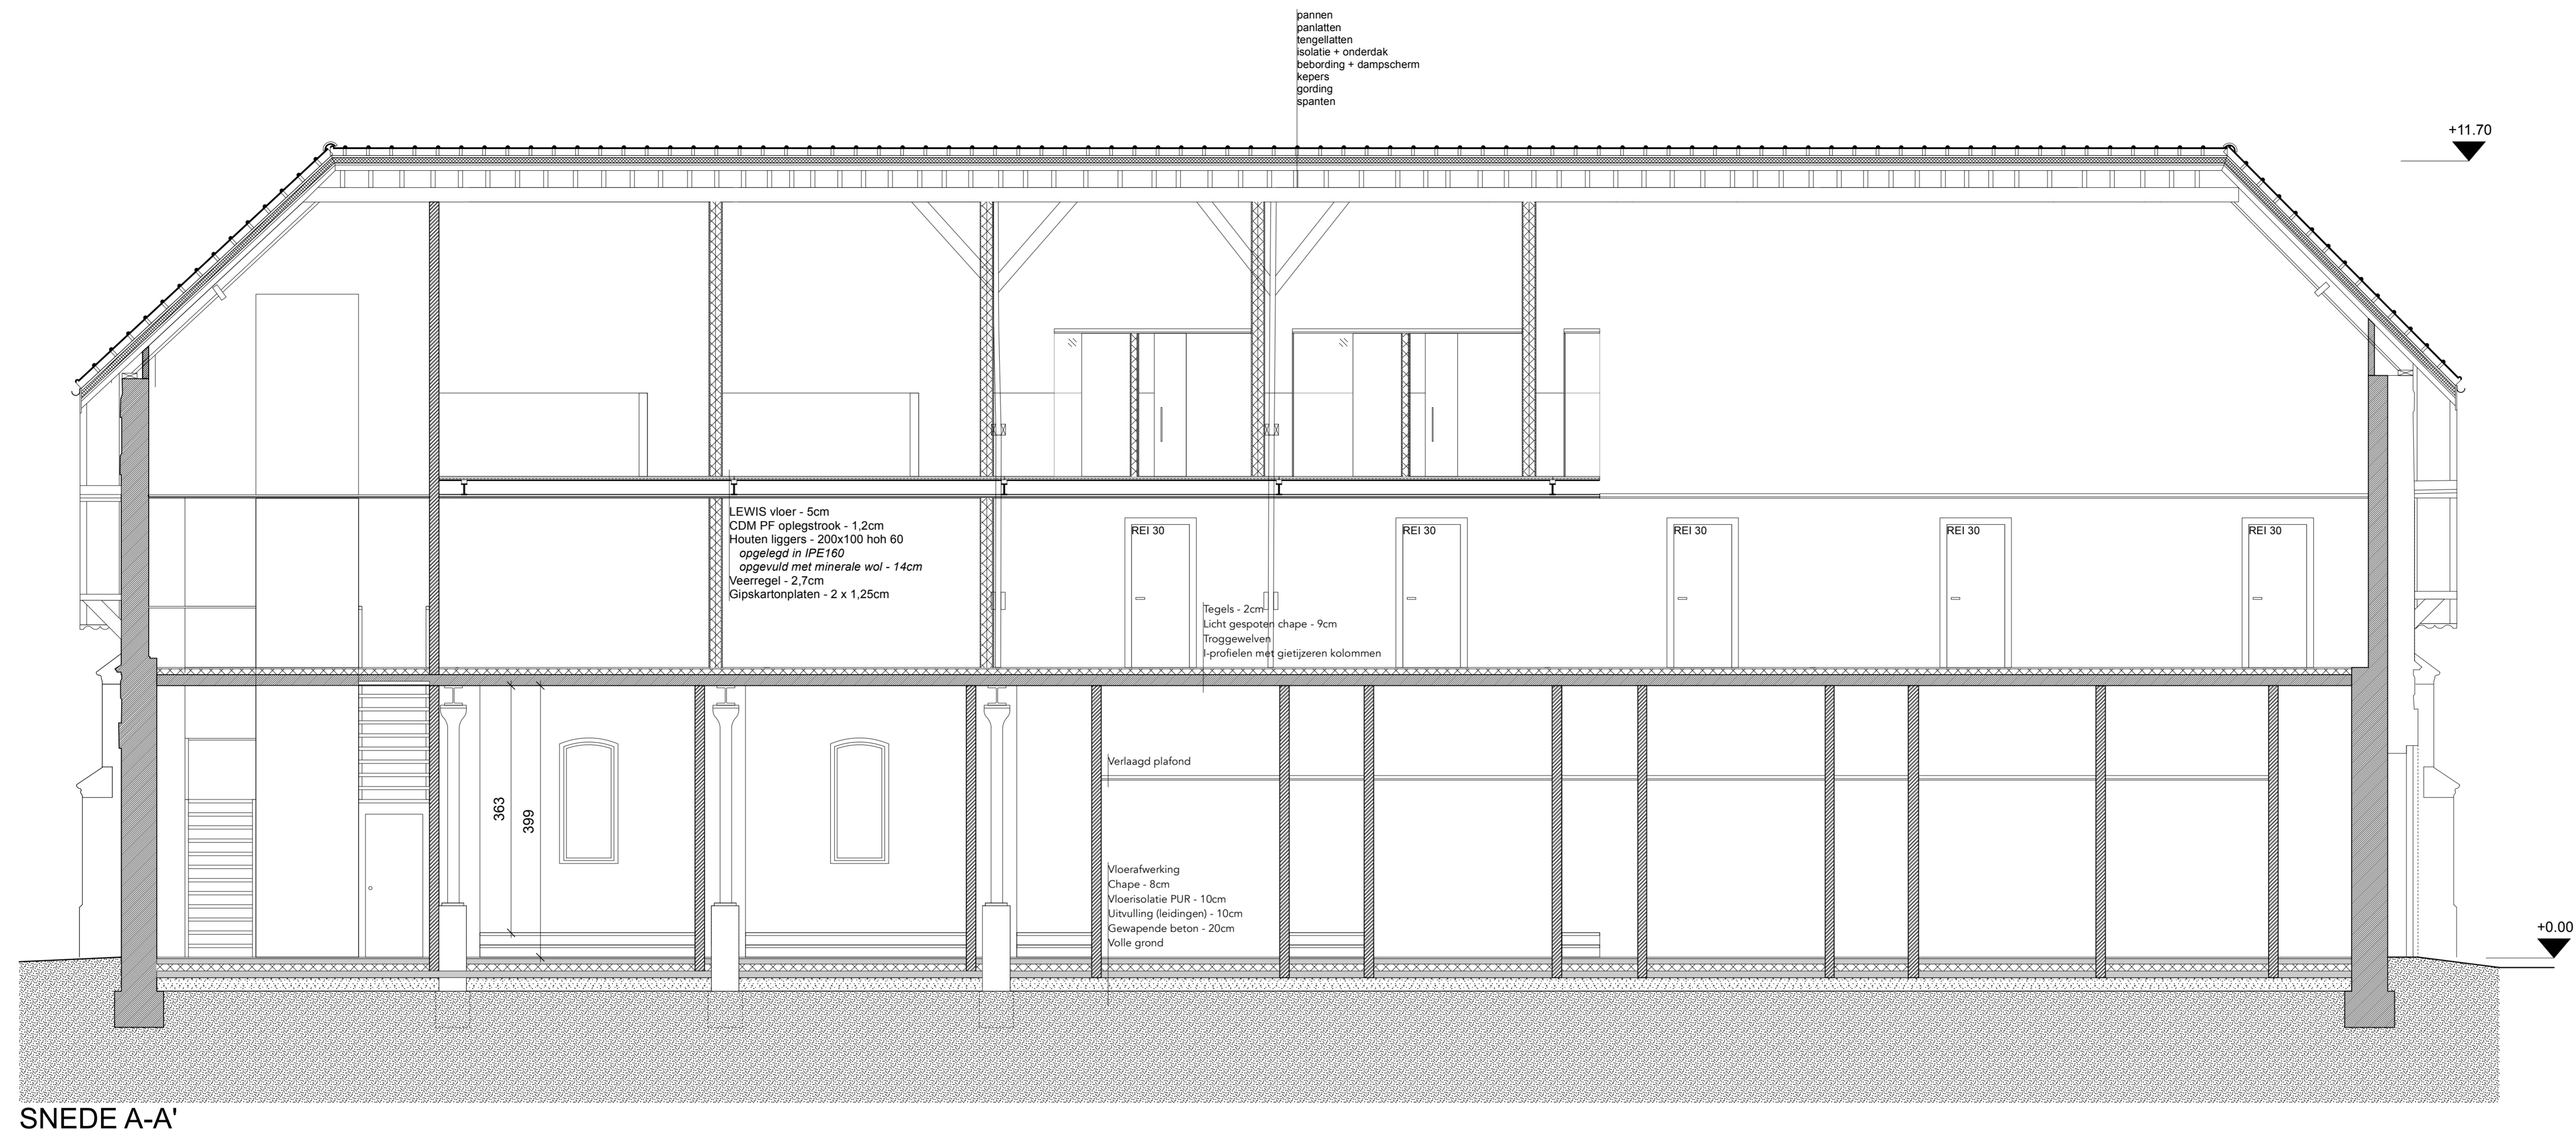

SNEDE A-A'

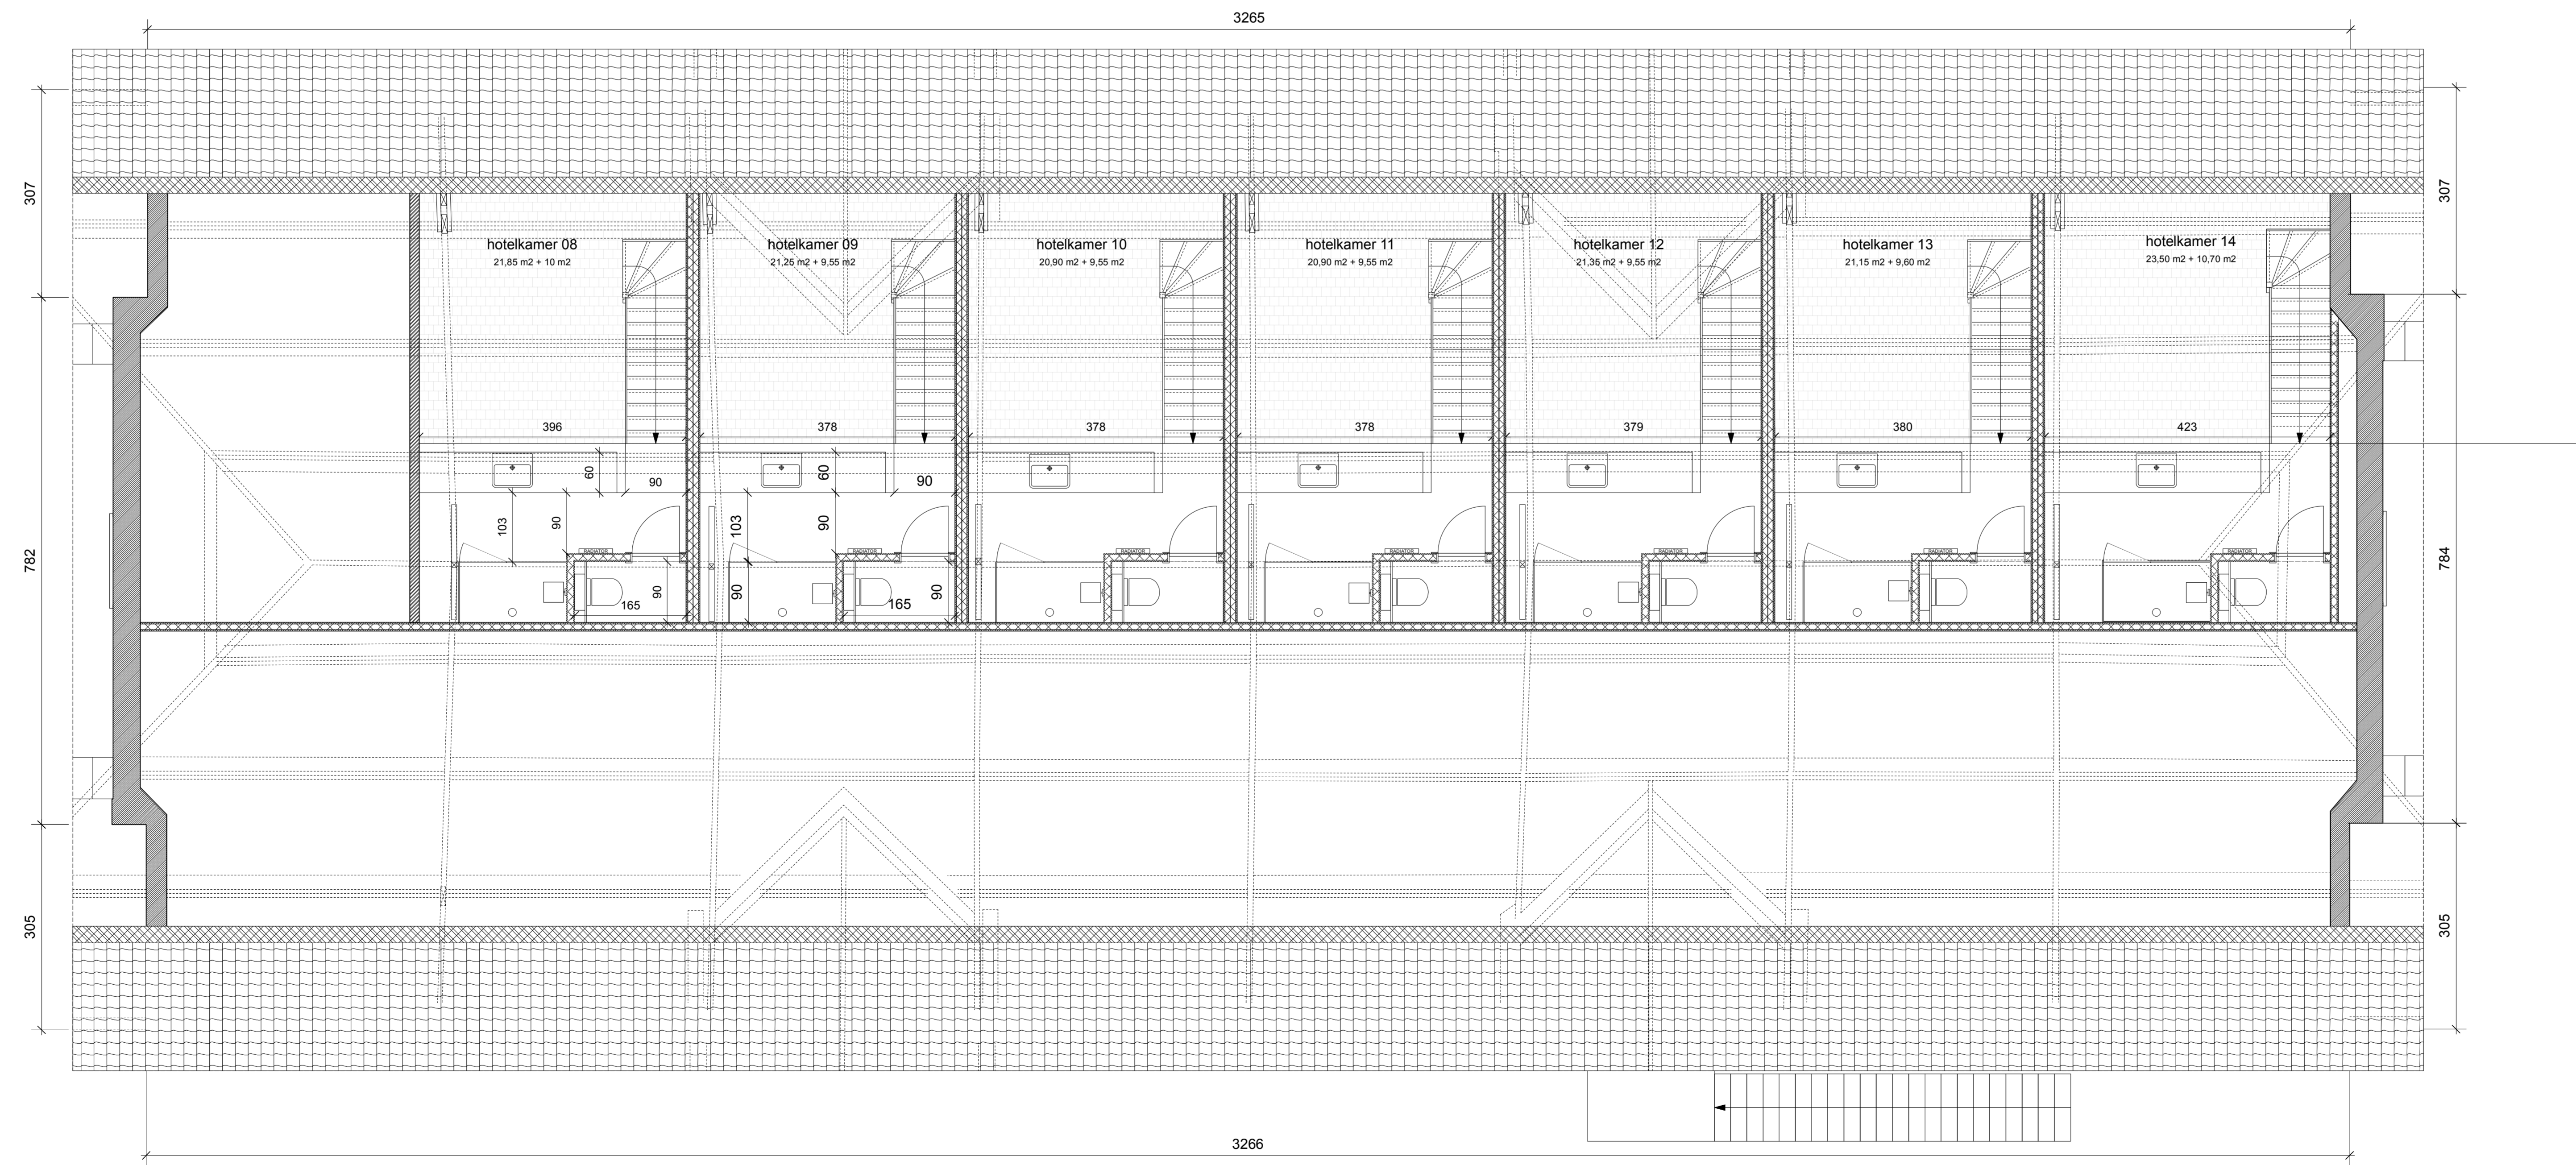

**ERF
GOED
EN
VISIE**

architectuur- en
adviesbureau voor
erfgoedprojecten

Projectnummer **097MK16**
Versie **A**
Datum **6/7/22**
Bladnummer **2/4**

Historiek
A_ontwerp_202016

Merksplas-kolonie fase 6bis

Merksplas-Kolonie-Kapelstraat - 2330 Merksplas


Afdeling XX, sectie XX, nummer(s) 00
Beschermingsbesluit MB XX dd.dd.mm.jjjj

Restauratiepremediossier / Stedenbouwkundige aanvraag / ...

Opdrachtgever
Gemeentebestuur Merksplas
Markt 1_2330 Merksplas
T +32


ontwerp
snede gevel AA - schaal 1/50
GEBOUW 5

Dit plan is eigendom van de ontwerper en mag niet verspreid of gepubliceerd worden, zonder zijn toestemming.

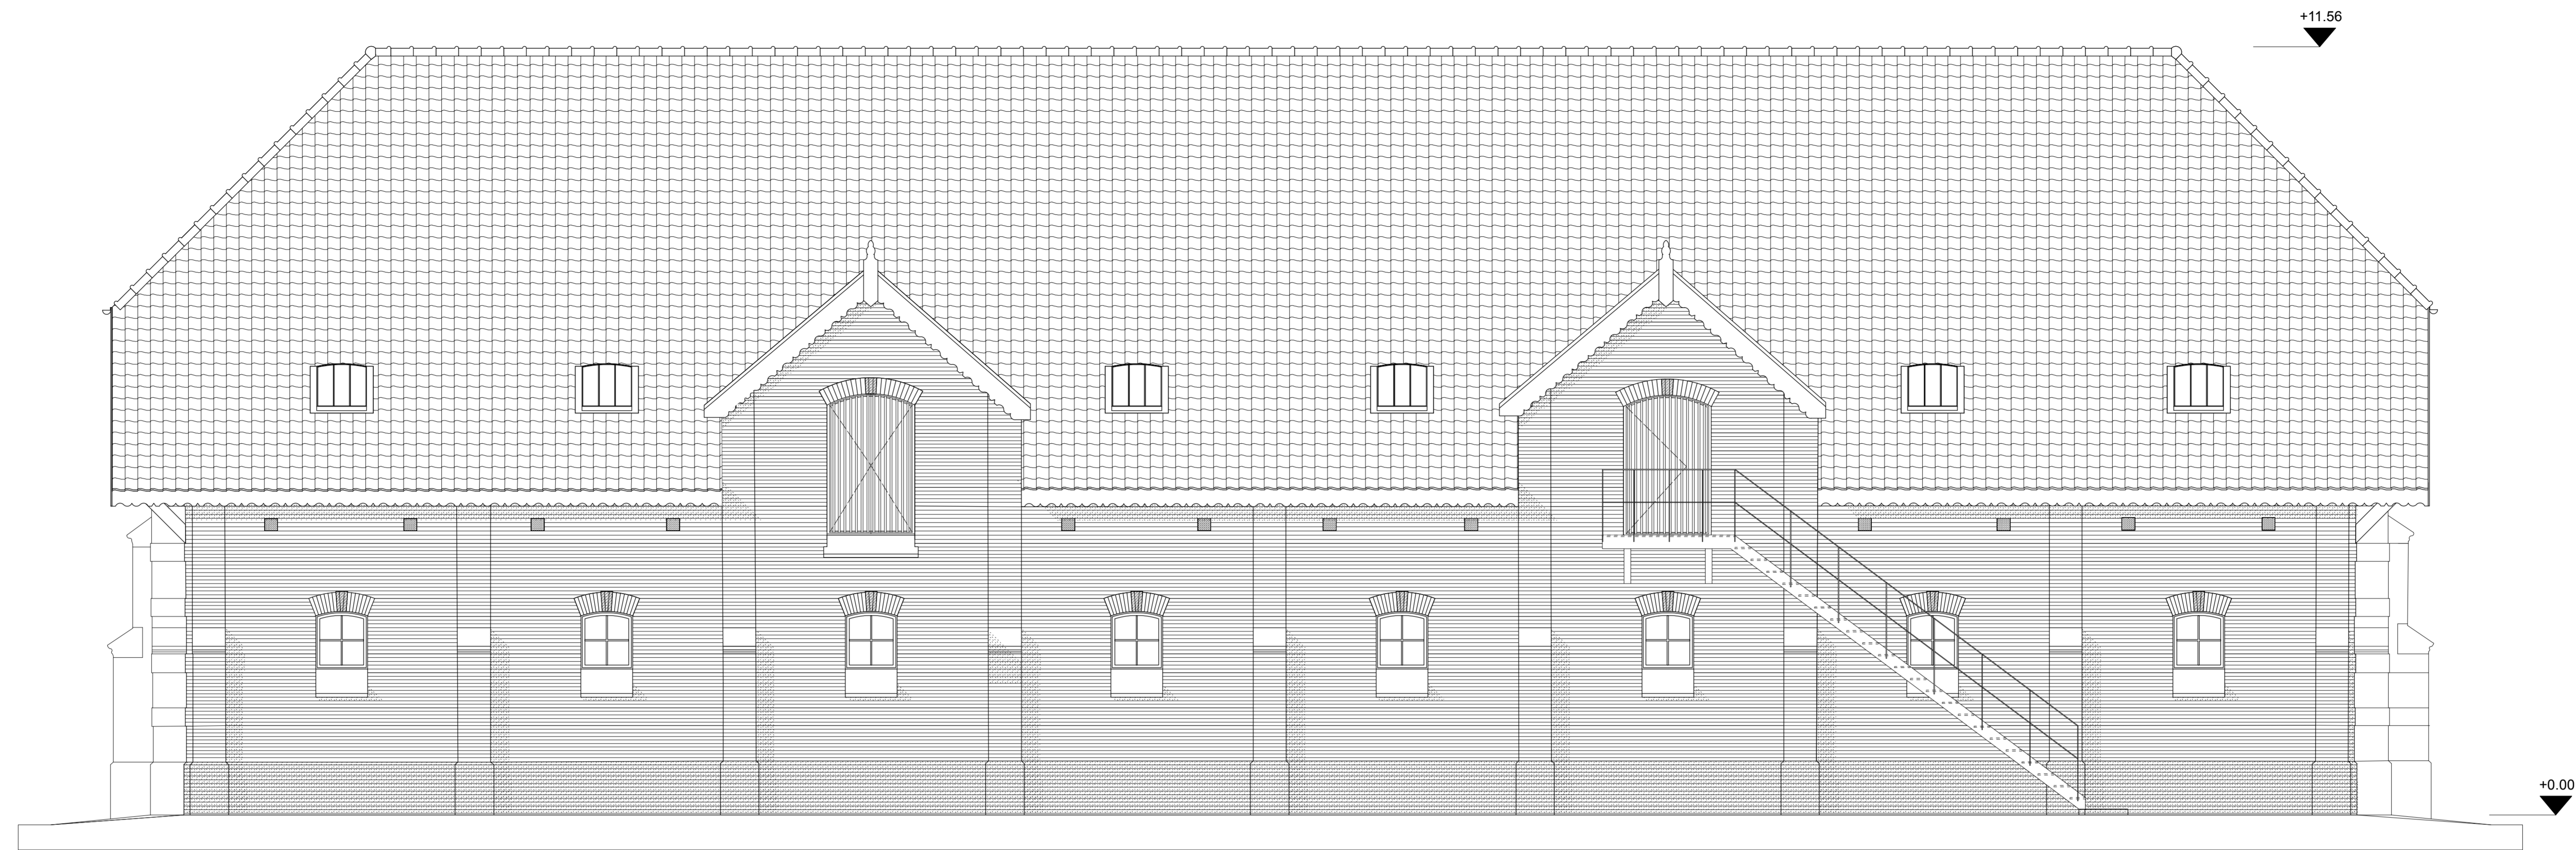


Oostelijke gevel

Oostgevel
Schaal: 1:50

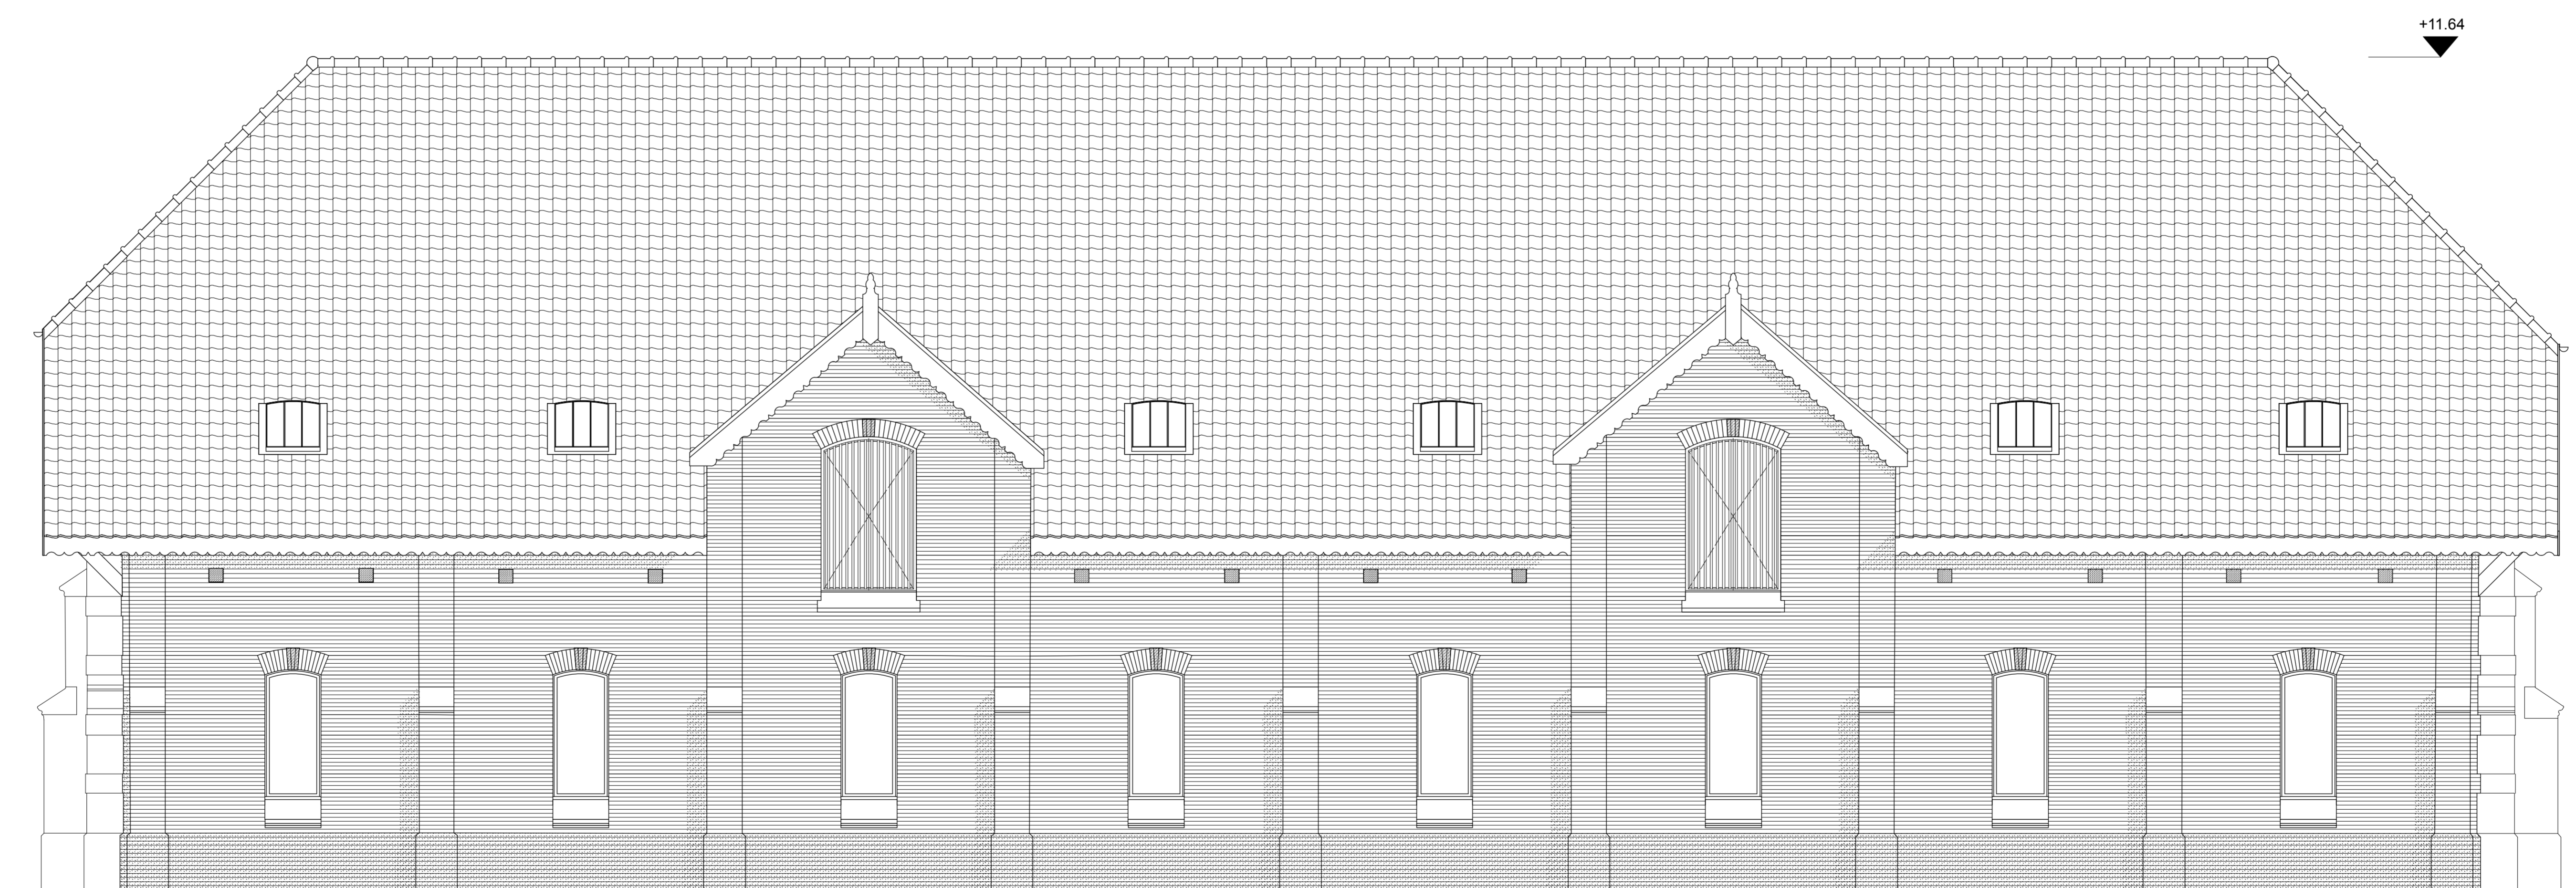

Westelijke gevel

Westgevel
Schaal: 1:50

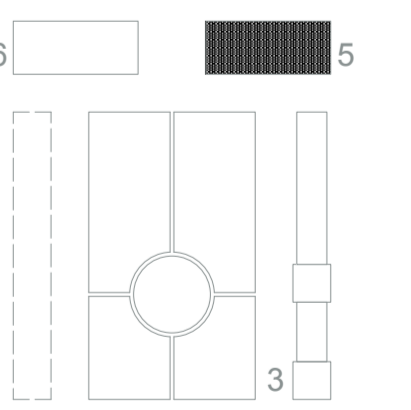

**ERF
GOED
EN
VISIE**

architectuur- en
adviesbureau voor
erfgoedprojecten

Projectnummer: 097MK16
Versie: A
Datum: 6/7/22
Bladnummer: 3/4

Historiek
A_ontwerp_220706

Merksplas-kolonie fase 6bis

Merksplas-Kolonie-Kapelstraat - 2330 Merksplas


Afdeling XX, sectie XX, nummer(s) 00
Beschermingsbesluit MB XX dd. dd.mm.jjjj

Restauratiepremië dossier / Stedenbouwkundige aanvraag / ...


Opdrachtgever
Gemeentebestuur Merksplas
Markt 1 _2330 Merksplas
T +32

ontwerp
oost en west gevel- schaal 1/50
GEBOUW 5


De plan is eigendom van de ontwerper en mag niet verspreid of gepubliceerd worden, zonder zijn toestemming.

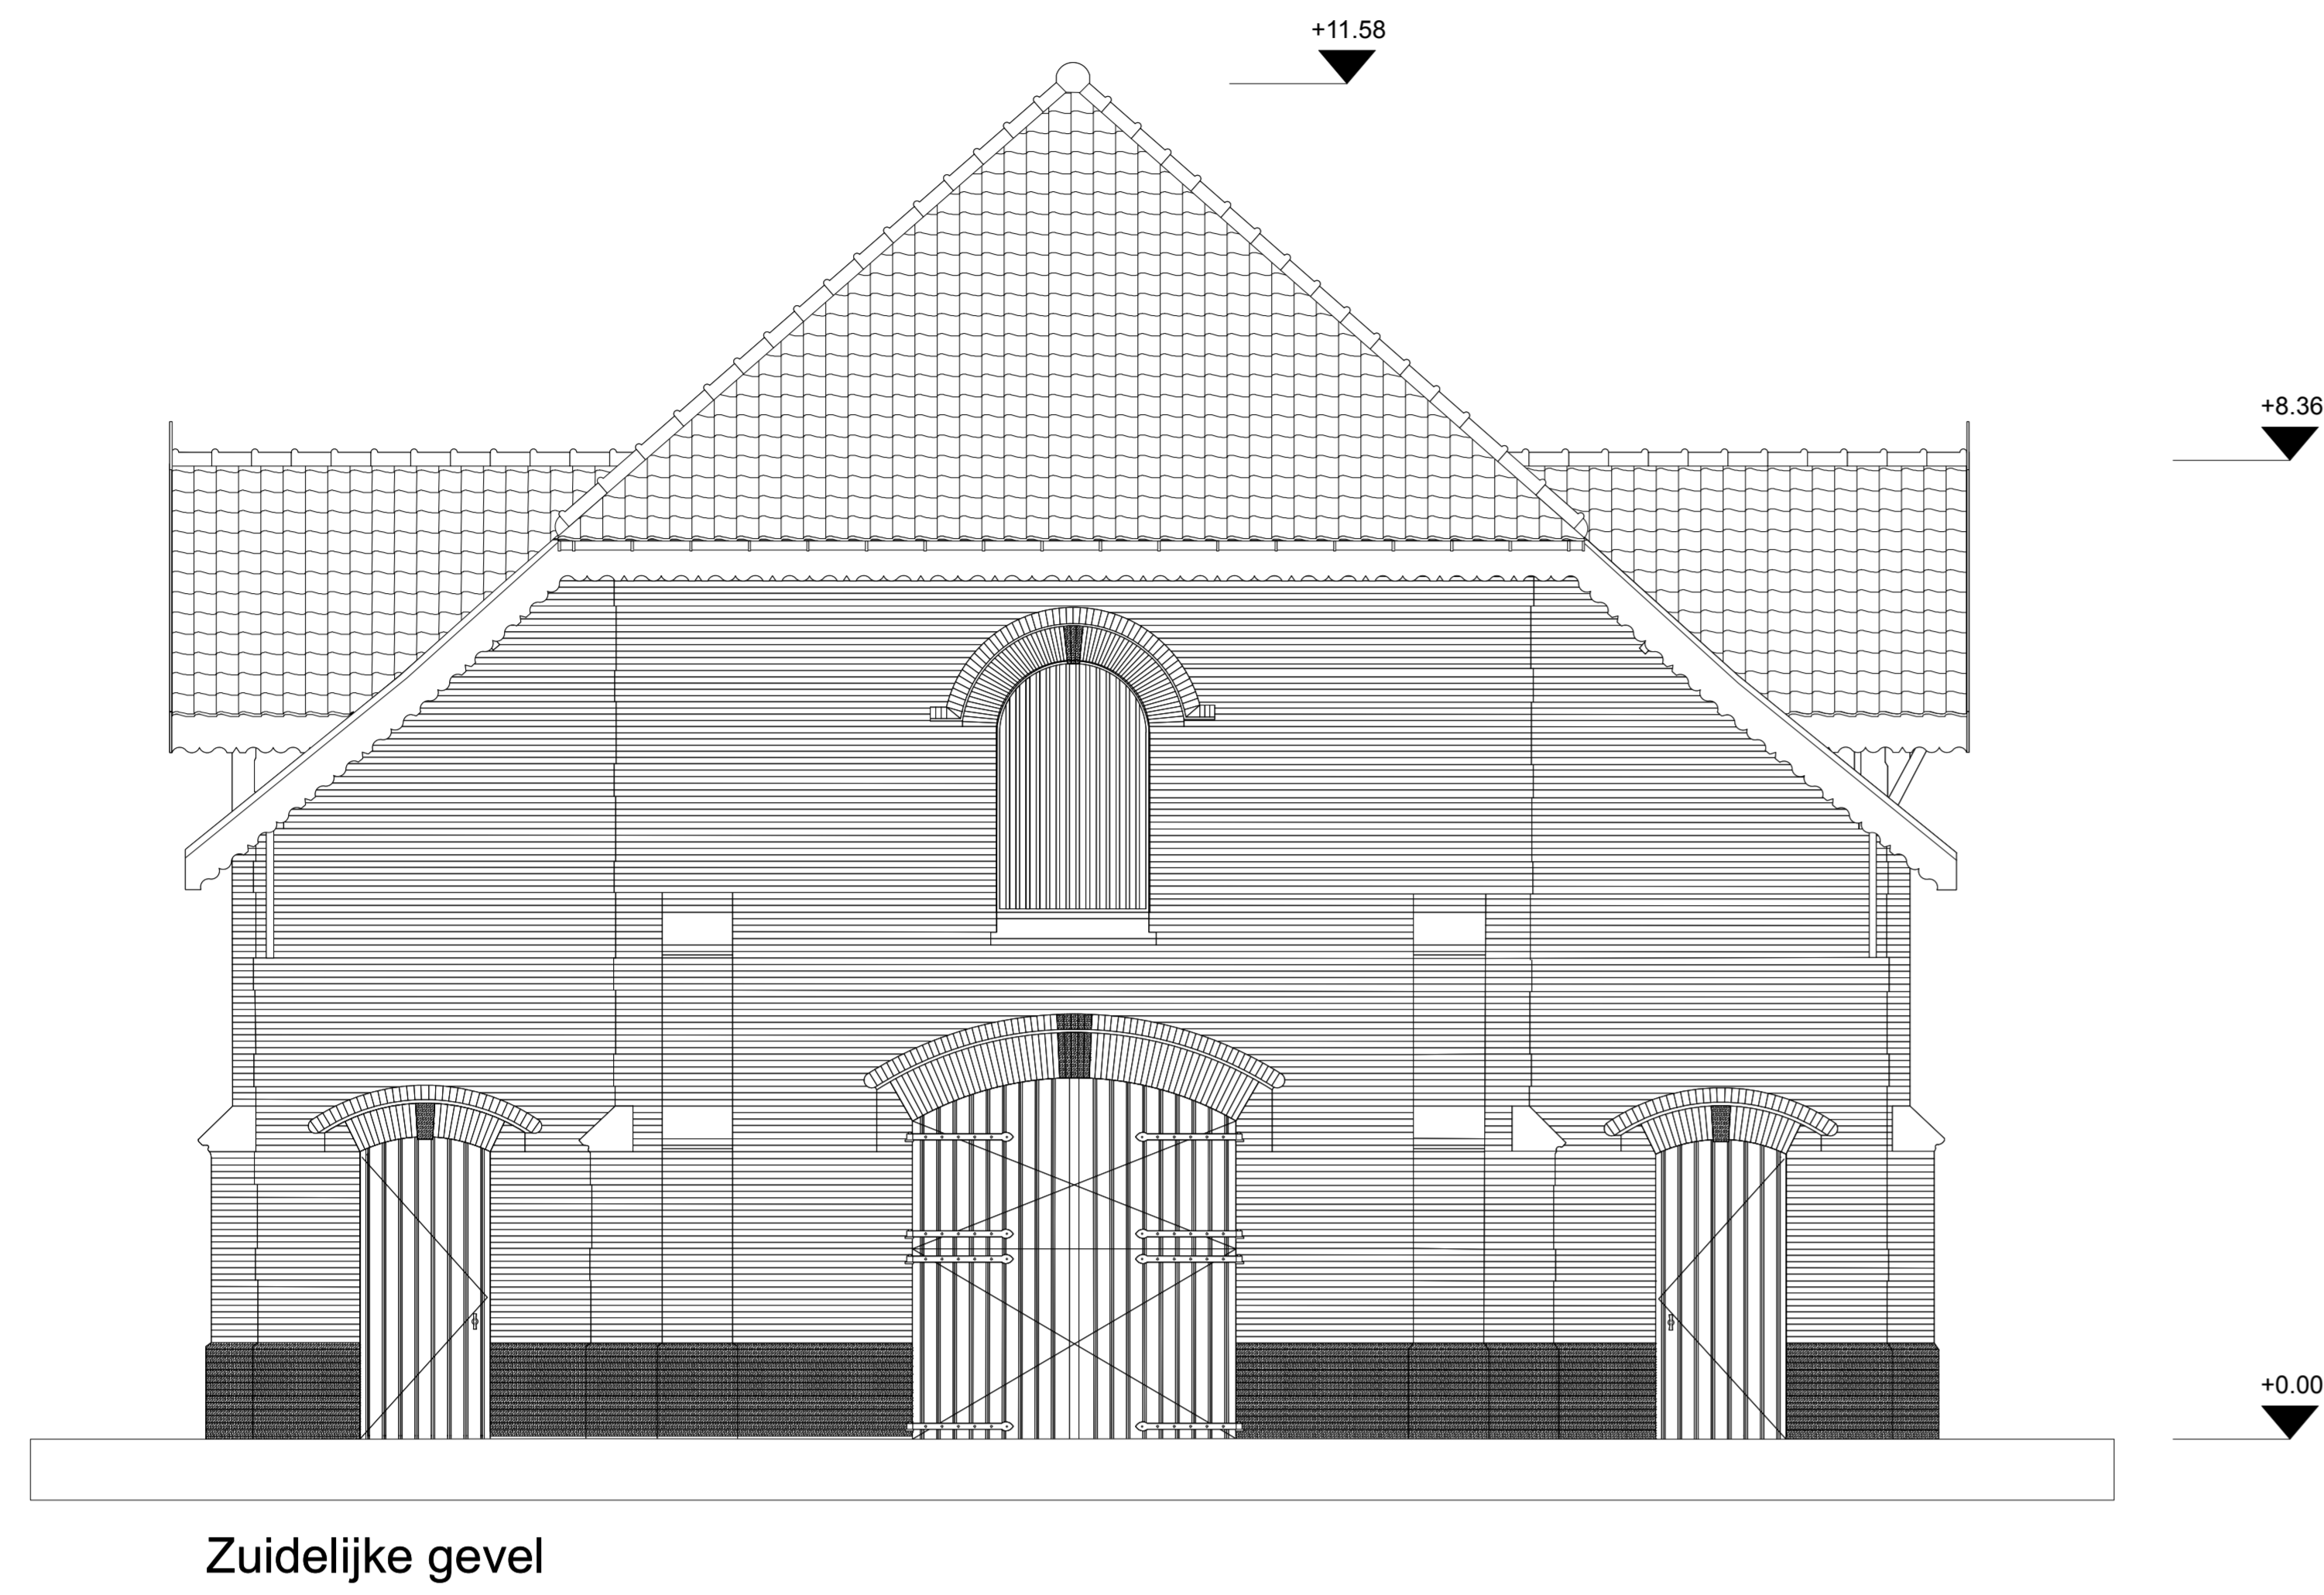


Zuidelijke gevel

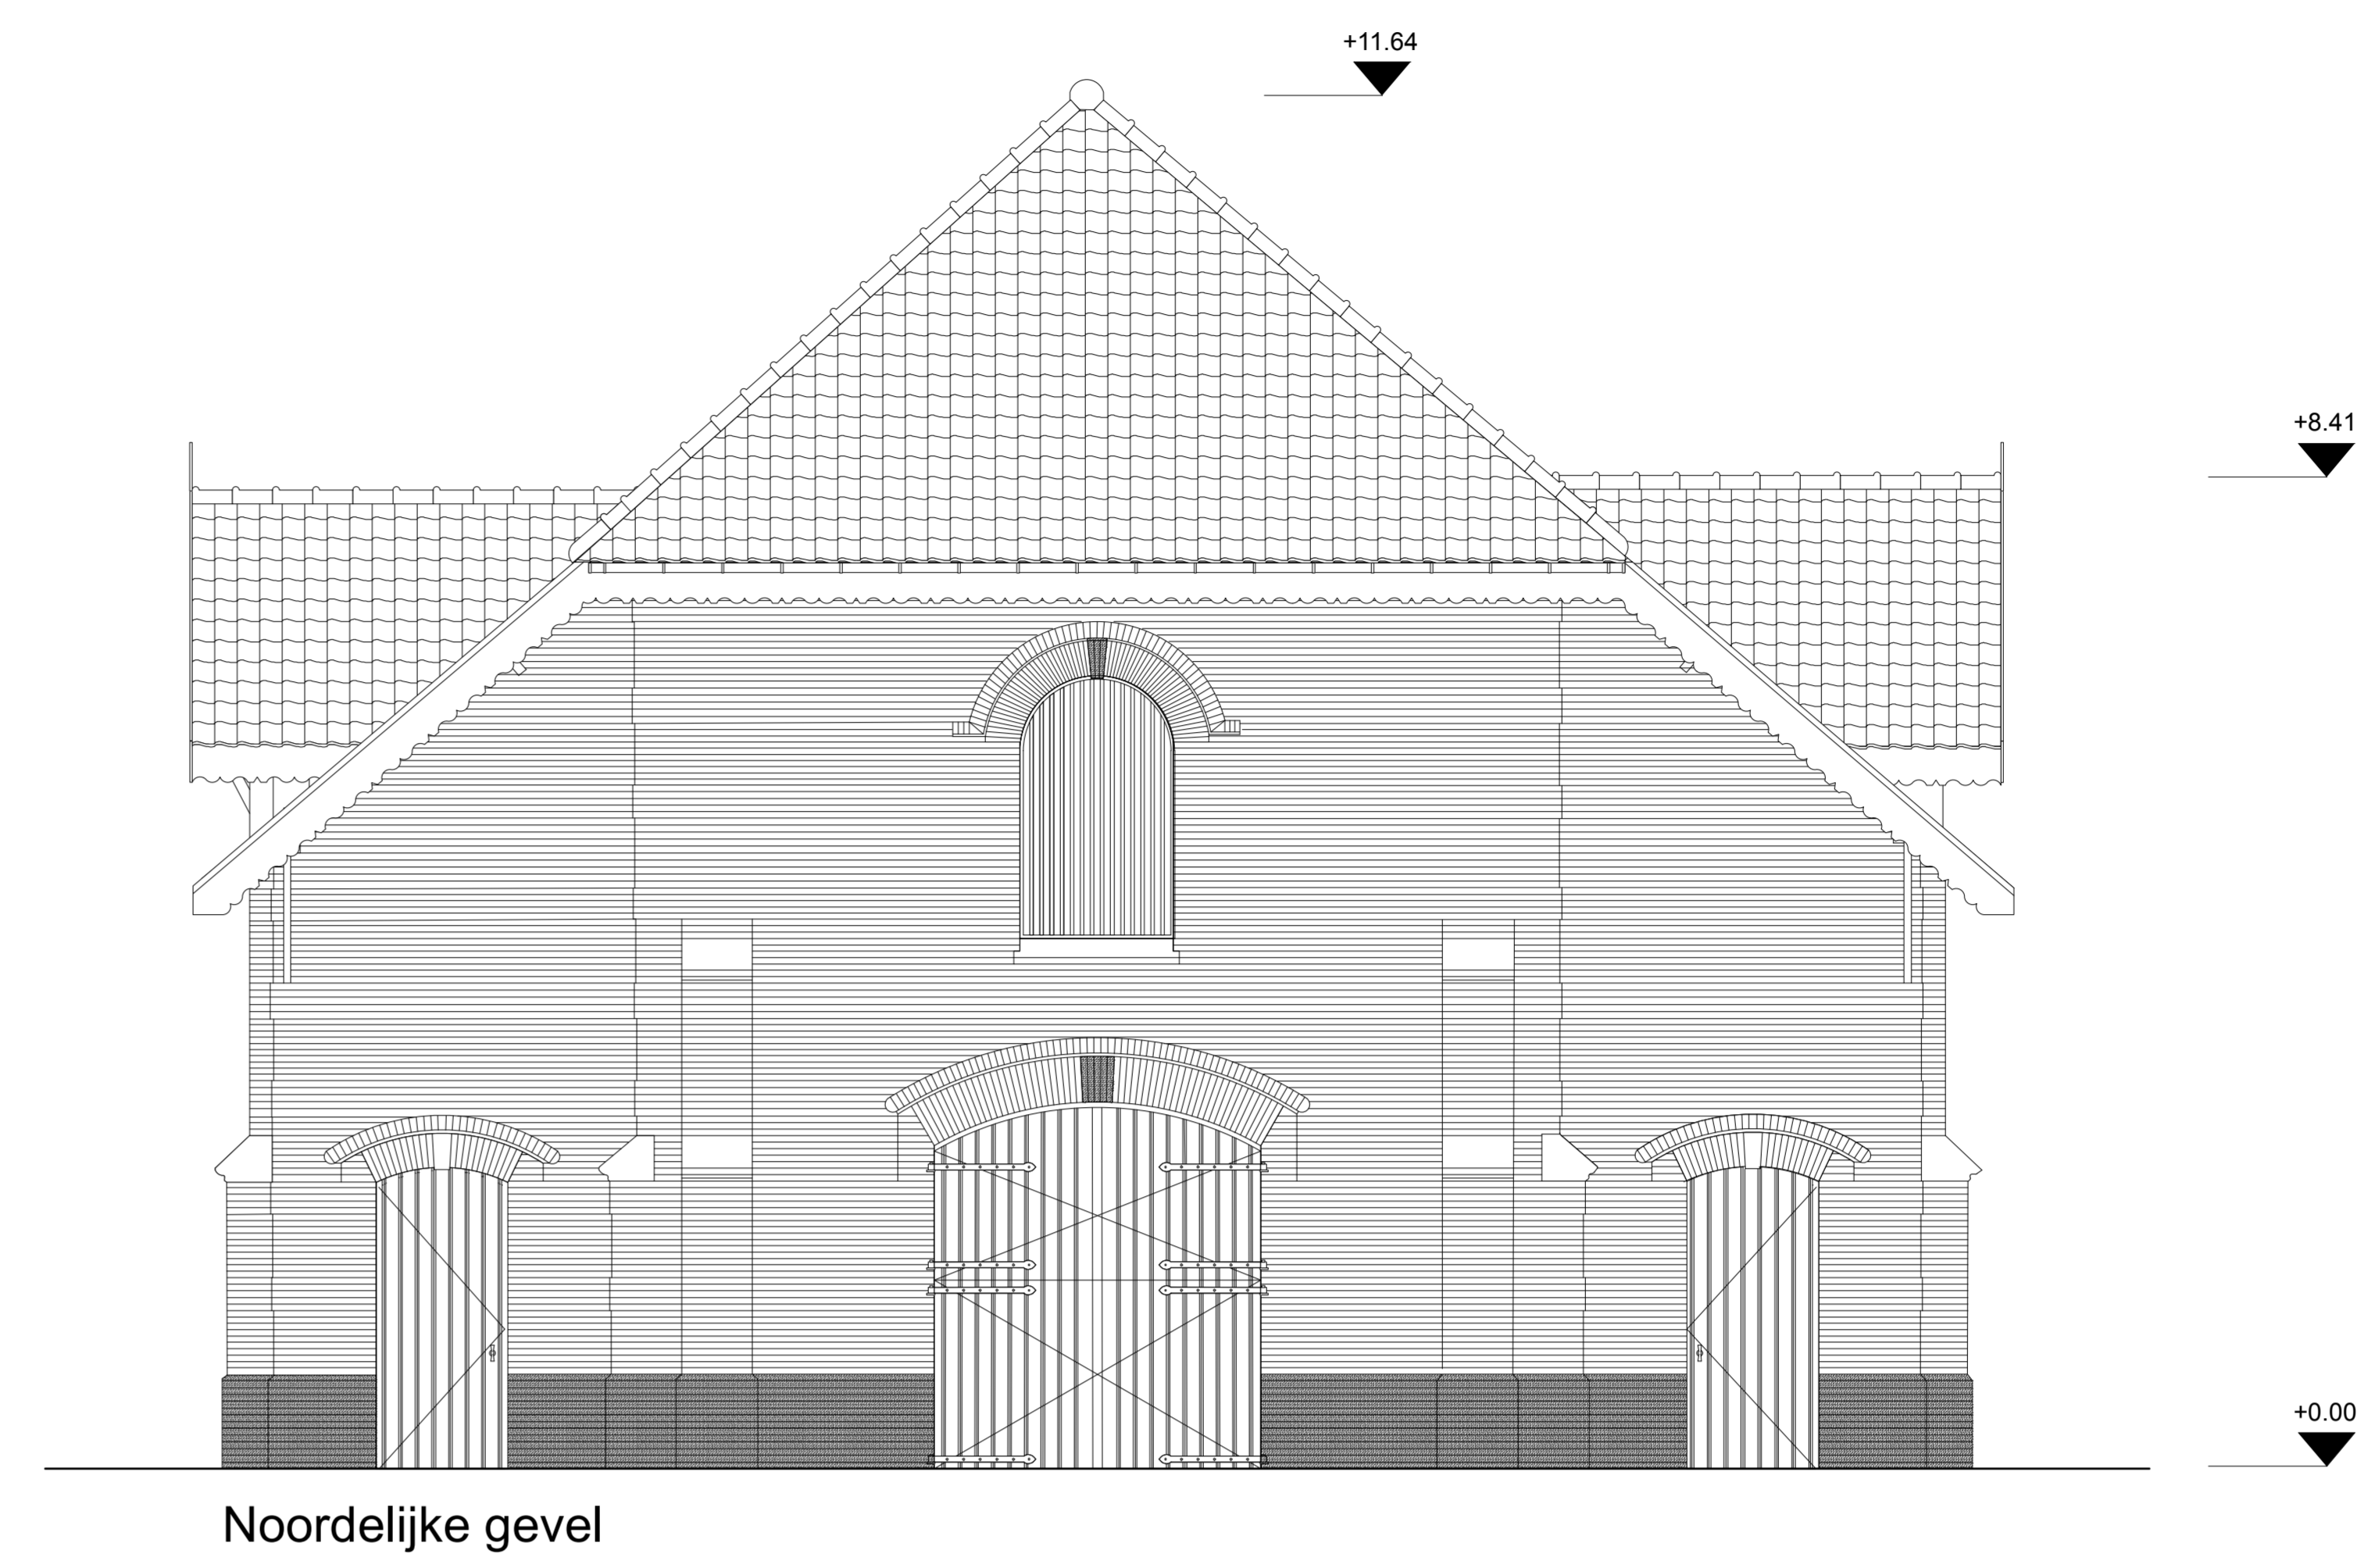


Noordelijke gevel

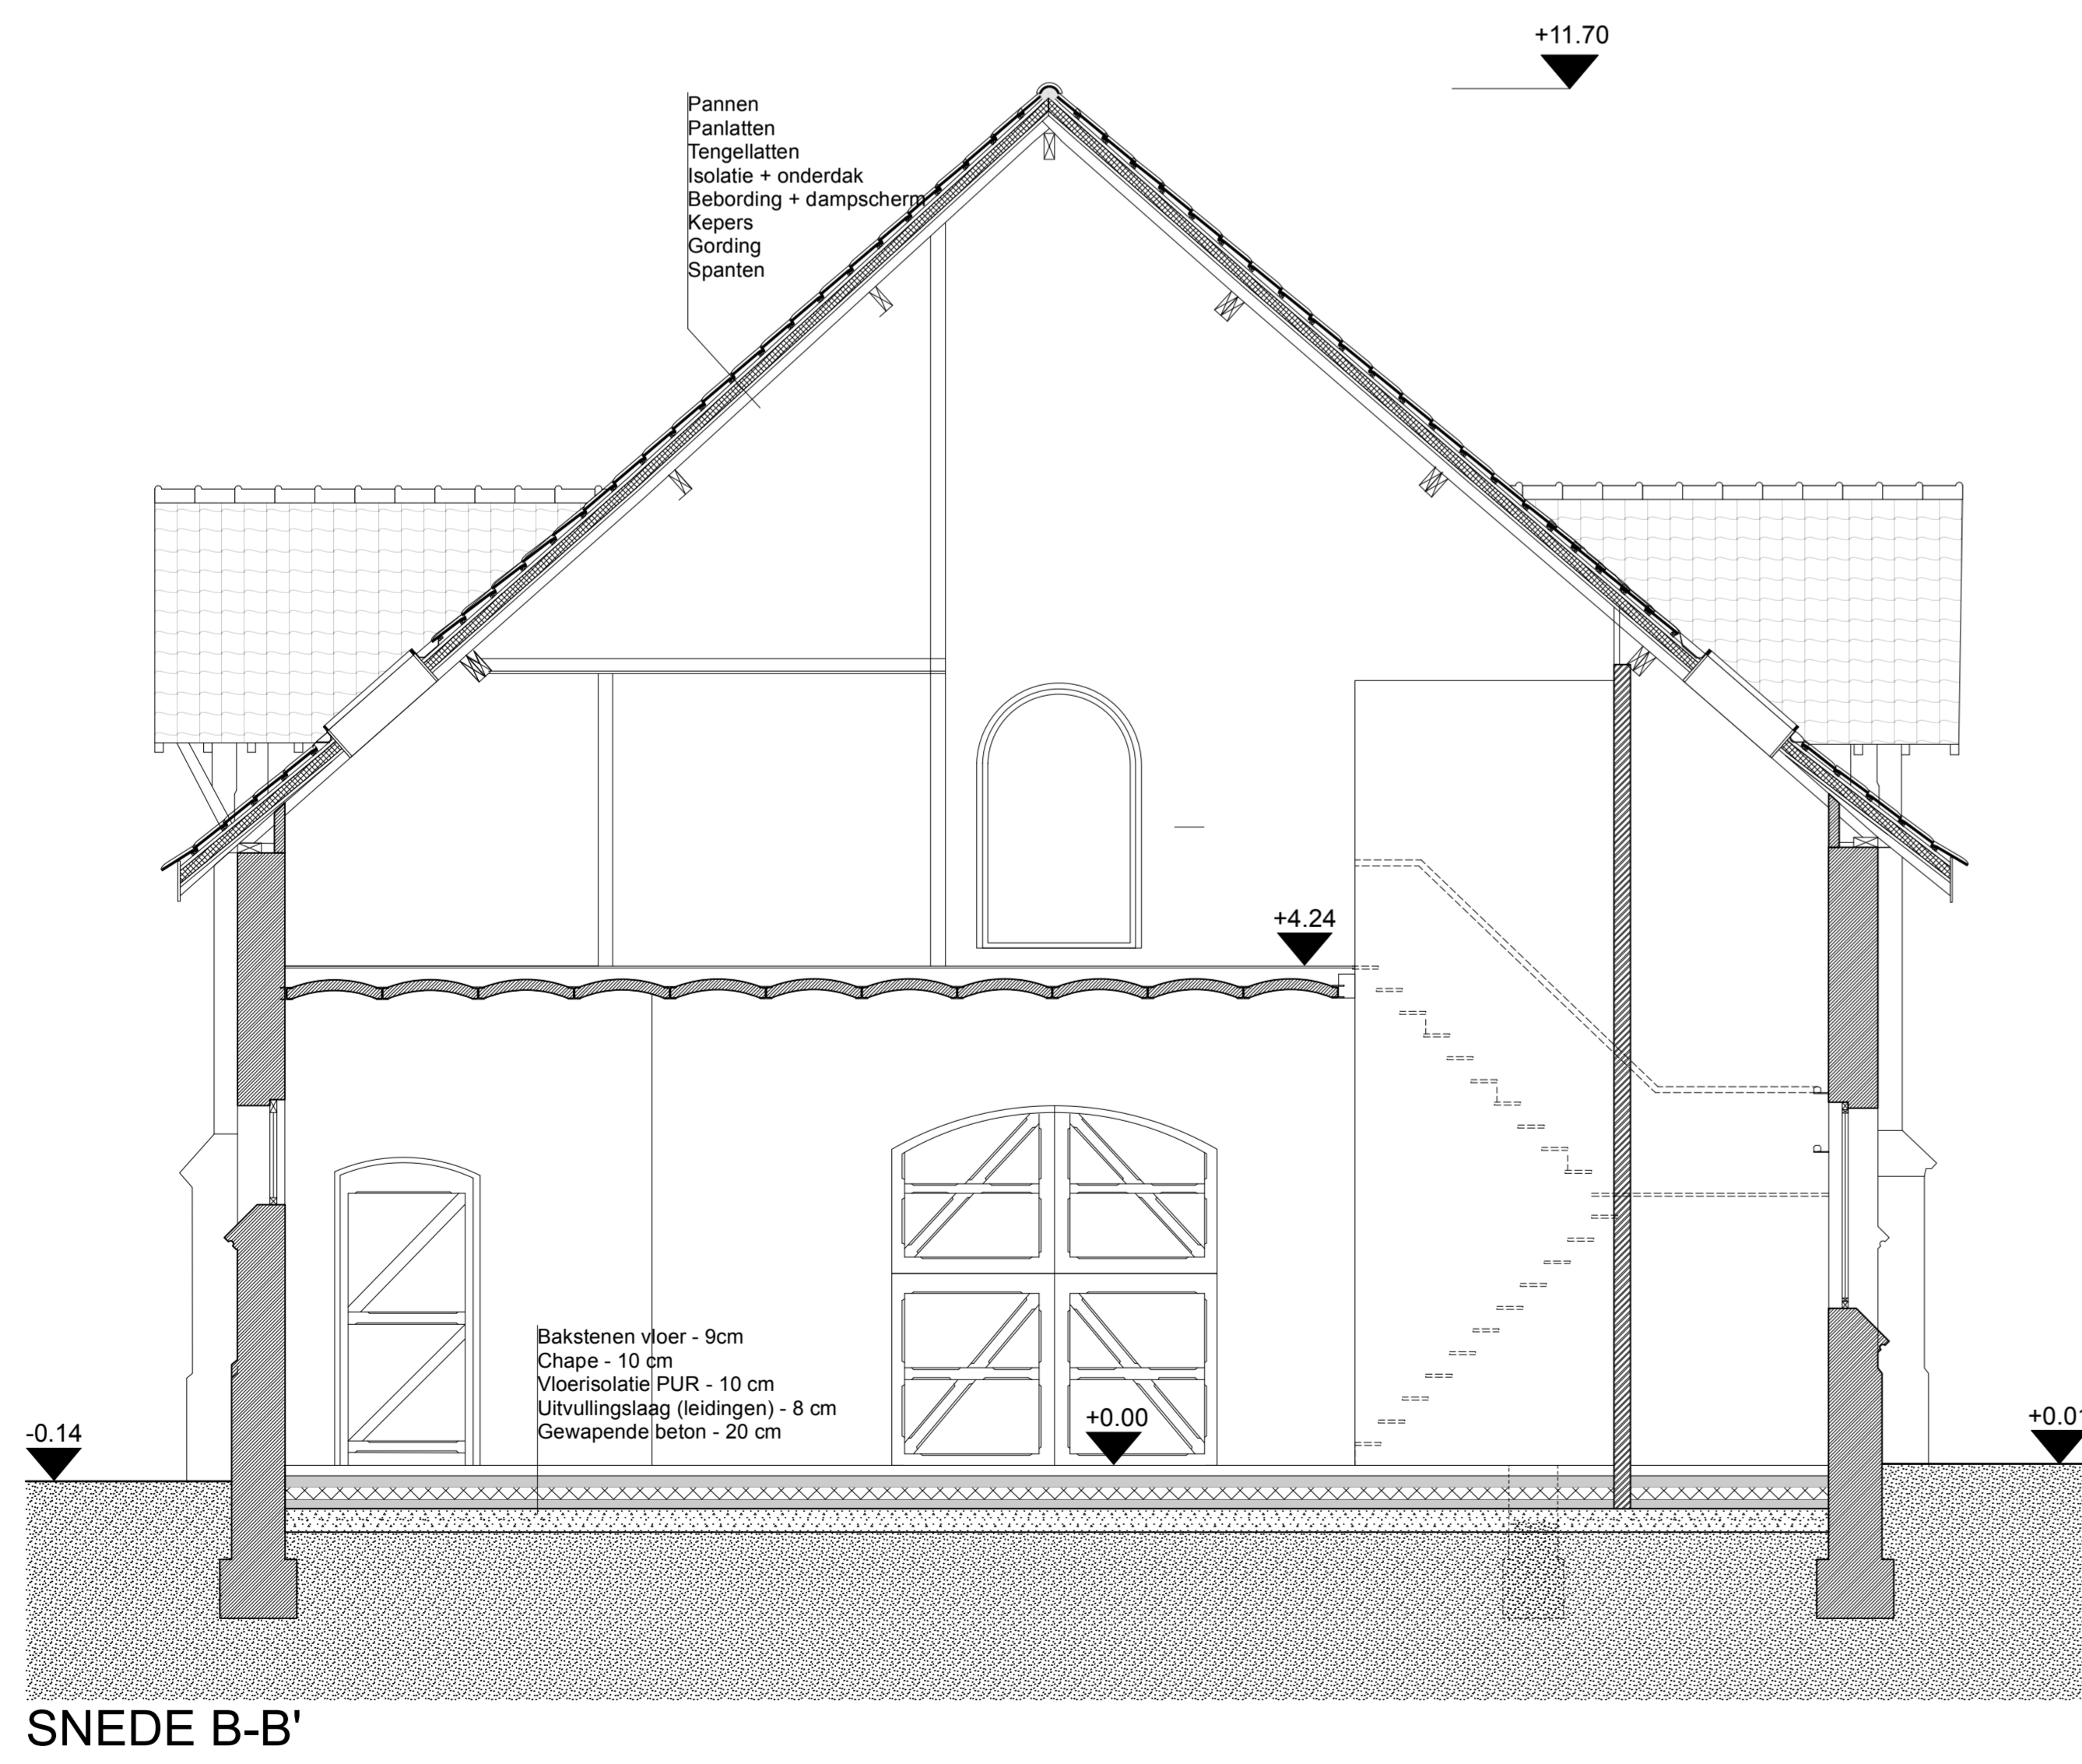

SNEDE B-B'

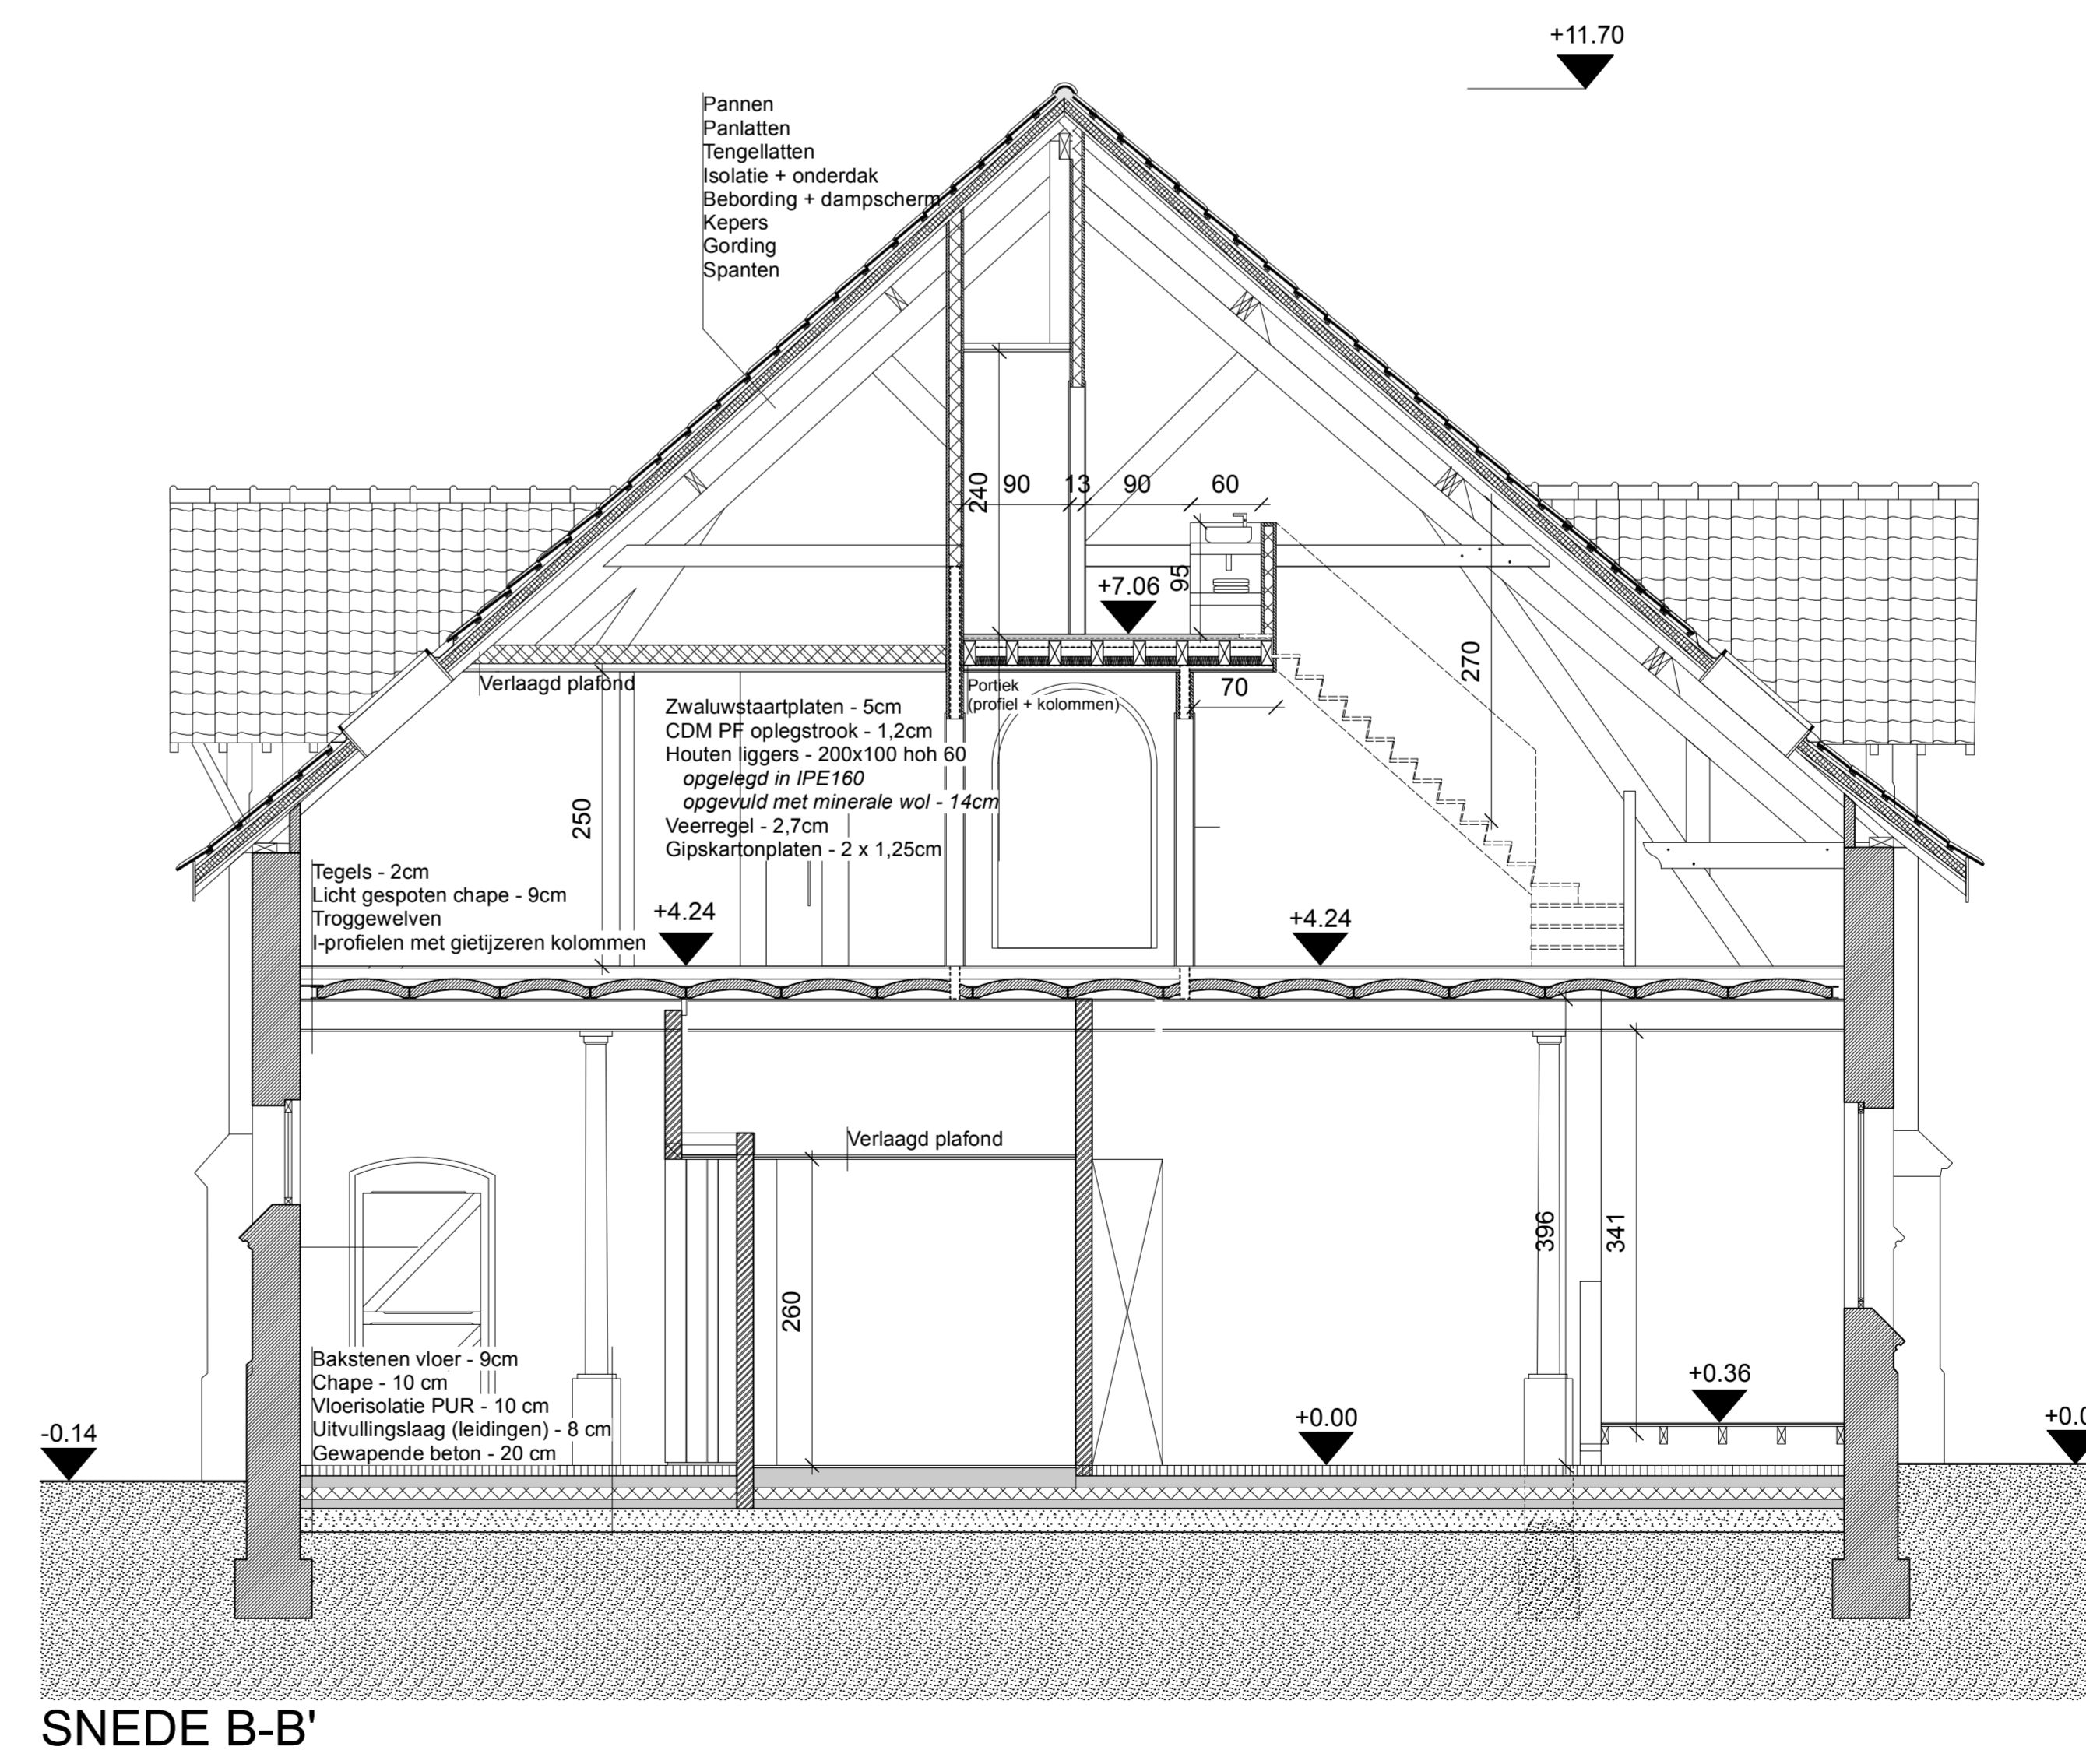

SNEDE B-B'

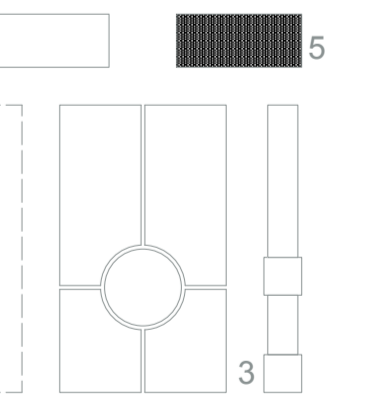

**ERF
GOED
EN
VISIE**

architectuur- en
adviesbureau voor
erfgoedprojecten

Historiek
A_onwerp_220706

Merksplas-kolonie fase 6bis

Merksplas-Kolonie-Kapelstraat - 2330 Merksplas

Afdeling XX, sectie XX, nummer(s) 00
Bescheringsbesluit MB XX dd. dd.mm.jjj

Restauratiepremediossier / Stedenbouwkundige aanvraag / ...

Projectnummer: 097MK16
Versie: A
Datum: 6/7/22
Bladnummer: 4/4

Opdrachtgever
Gemeentebestuur Merksplas
Markt 1_2330 Merksplas
T +32

ontwerp
gevel_snedes- schaal 1/50
GEBOUW 5