

ERF GOED EN VISIE

architectuur- en
adviesbureau voor
erfgoedprojecten

Projectnummer 097MK6
Versie A
Datum 6/7/22
Bladnummer 2/4

Historiek
A_ontwerp_220756

Merkspas-kolonie fase 6bis

Merkspas-Kolonie - Kapelstraat 10 - 2330 Merkspas




Afdeling XX, sectie XX, nummer(s) 00
Beschermingsbesluit MB XX dd. dd.mm.jjjj

Ontwerp

Opdrachtgever
Gemeentebestuur Merkspas
Mairie 1_2330 Merkspas
T +32

GEBOUW 7
Verdiepingsplan - schaal 1/50
Lengtesnede - schaal 1/50

Dit plan is eigendom van de ontwerper en mag niet worden of gereproduceerd worden, zonder zijn toestemming.

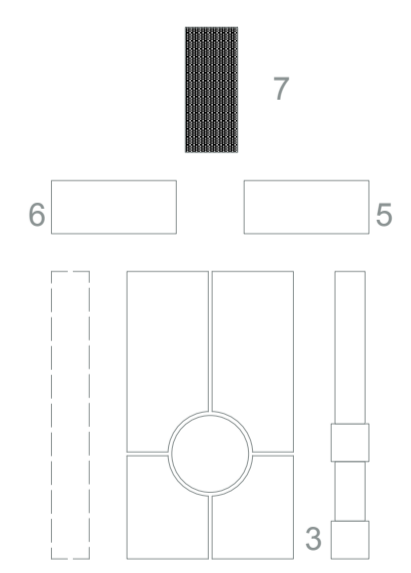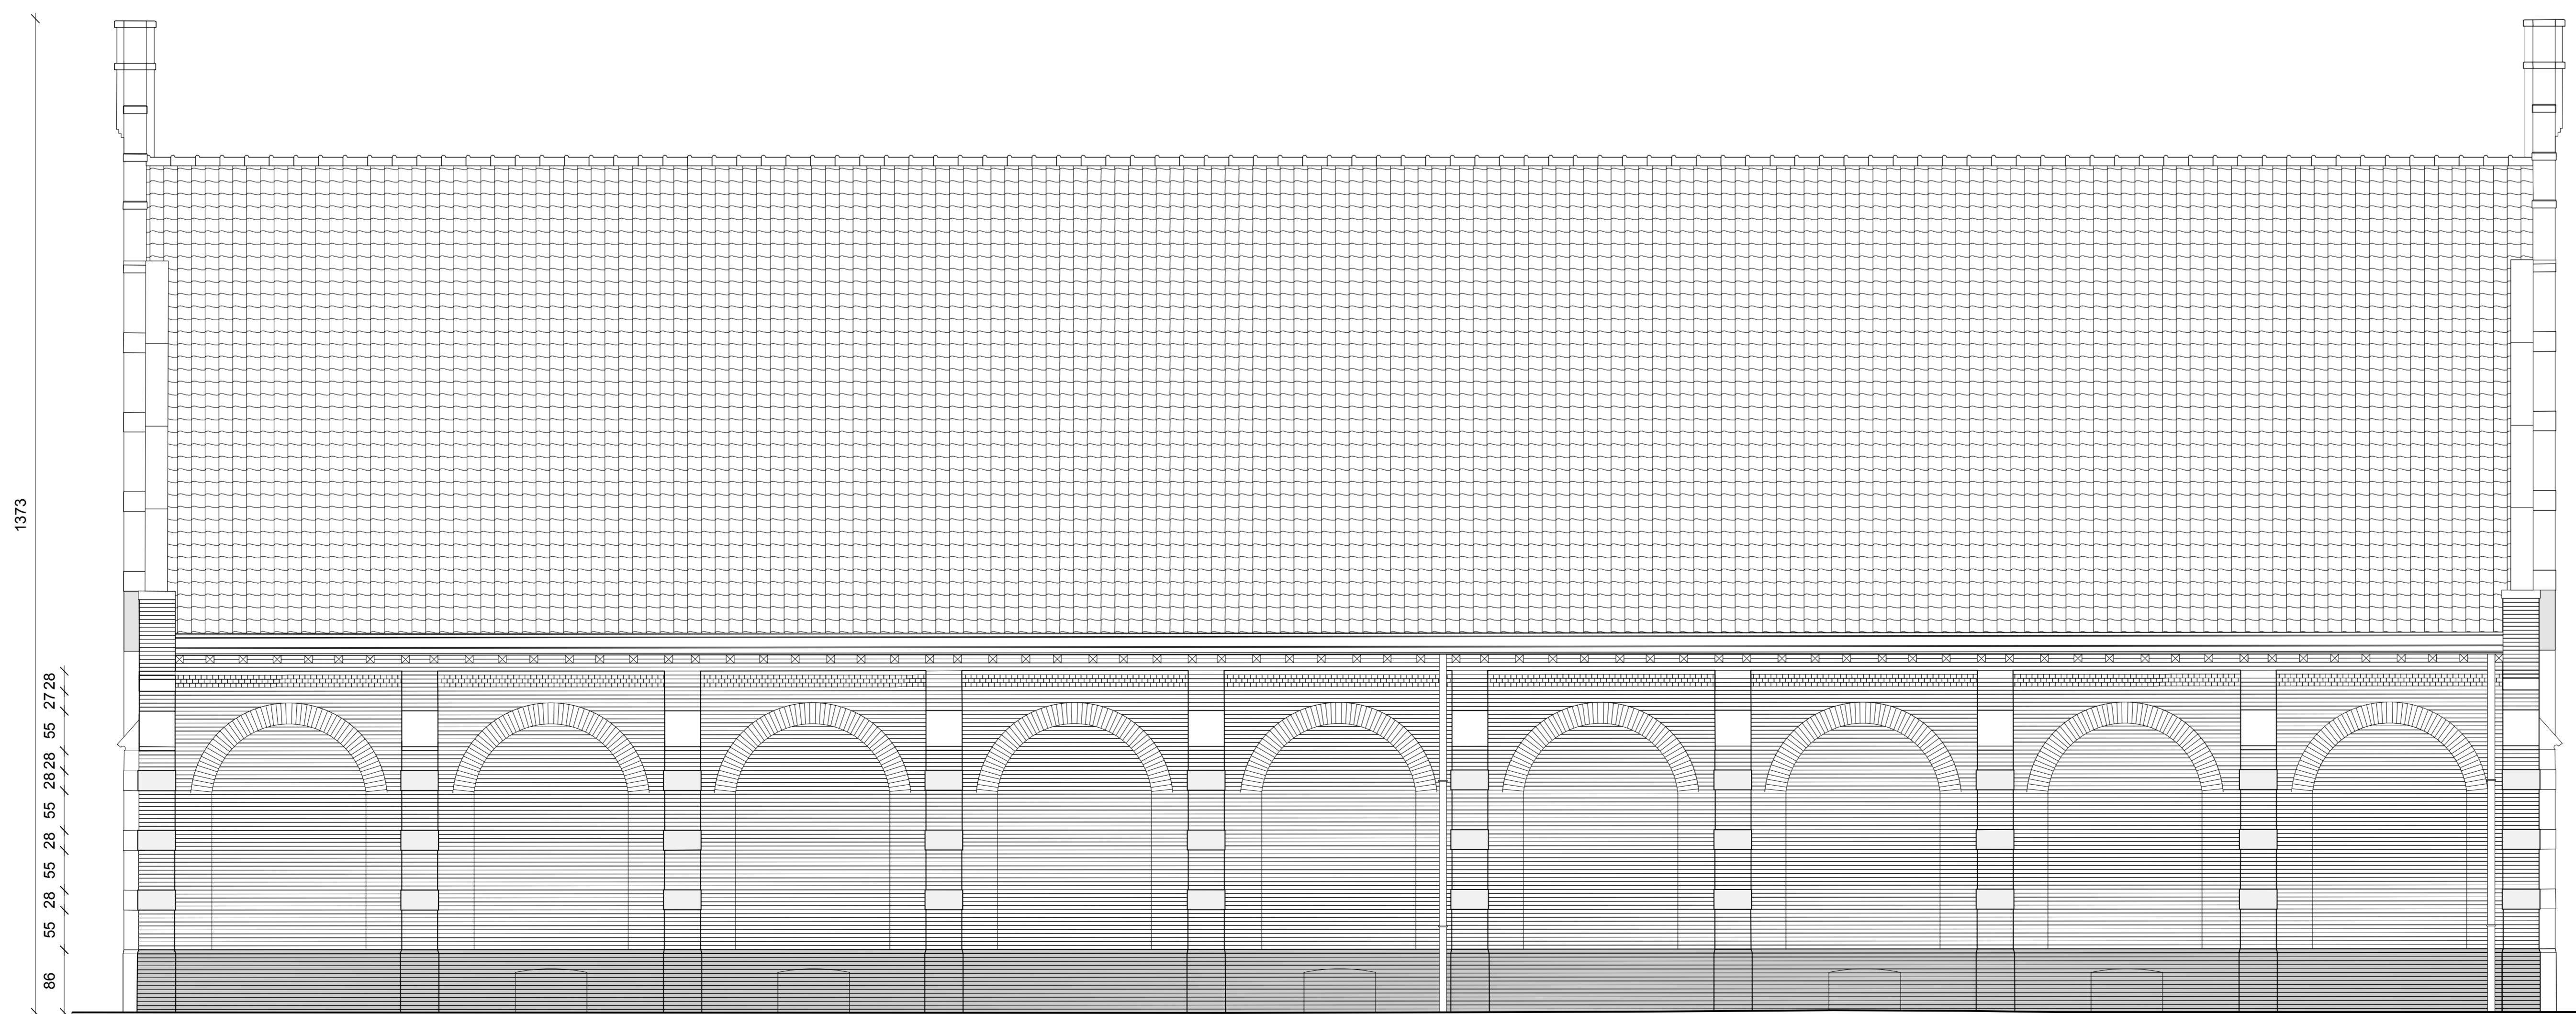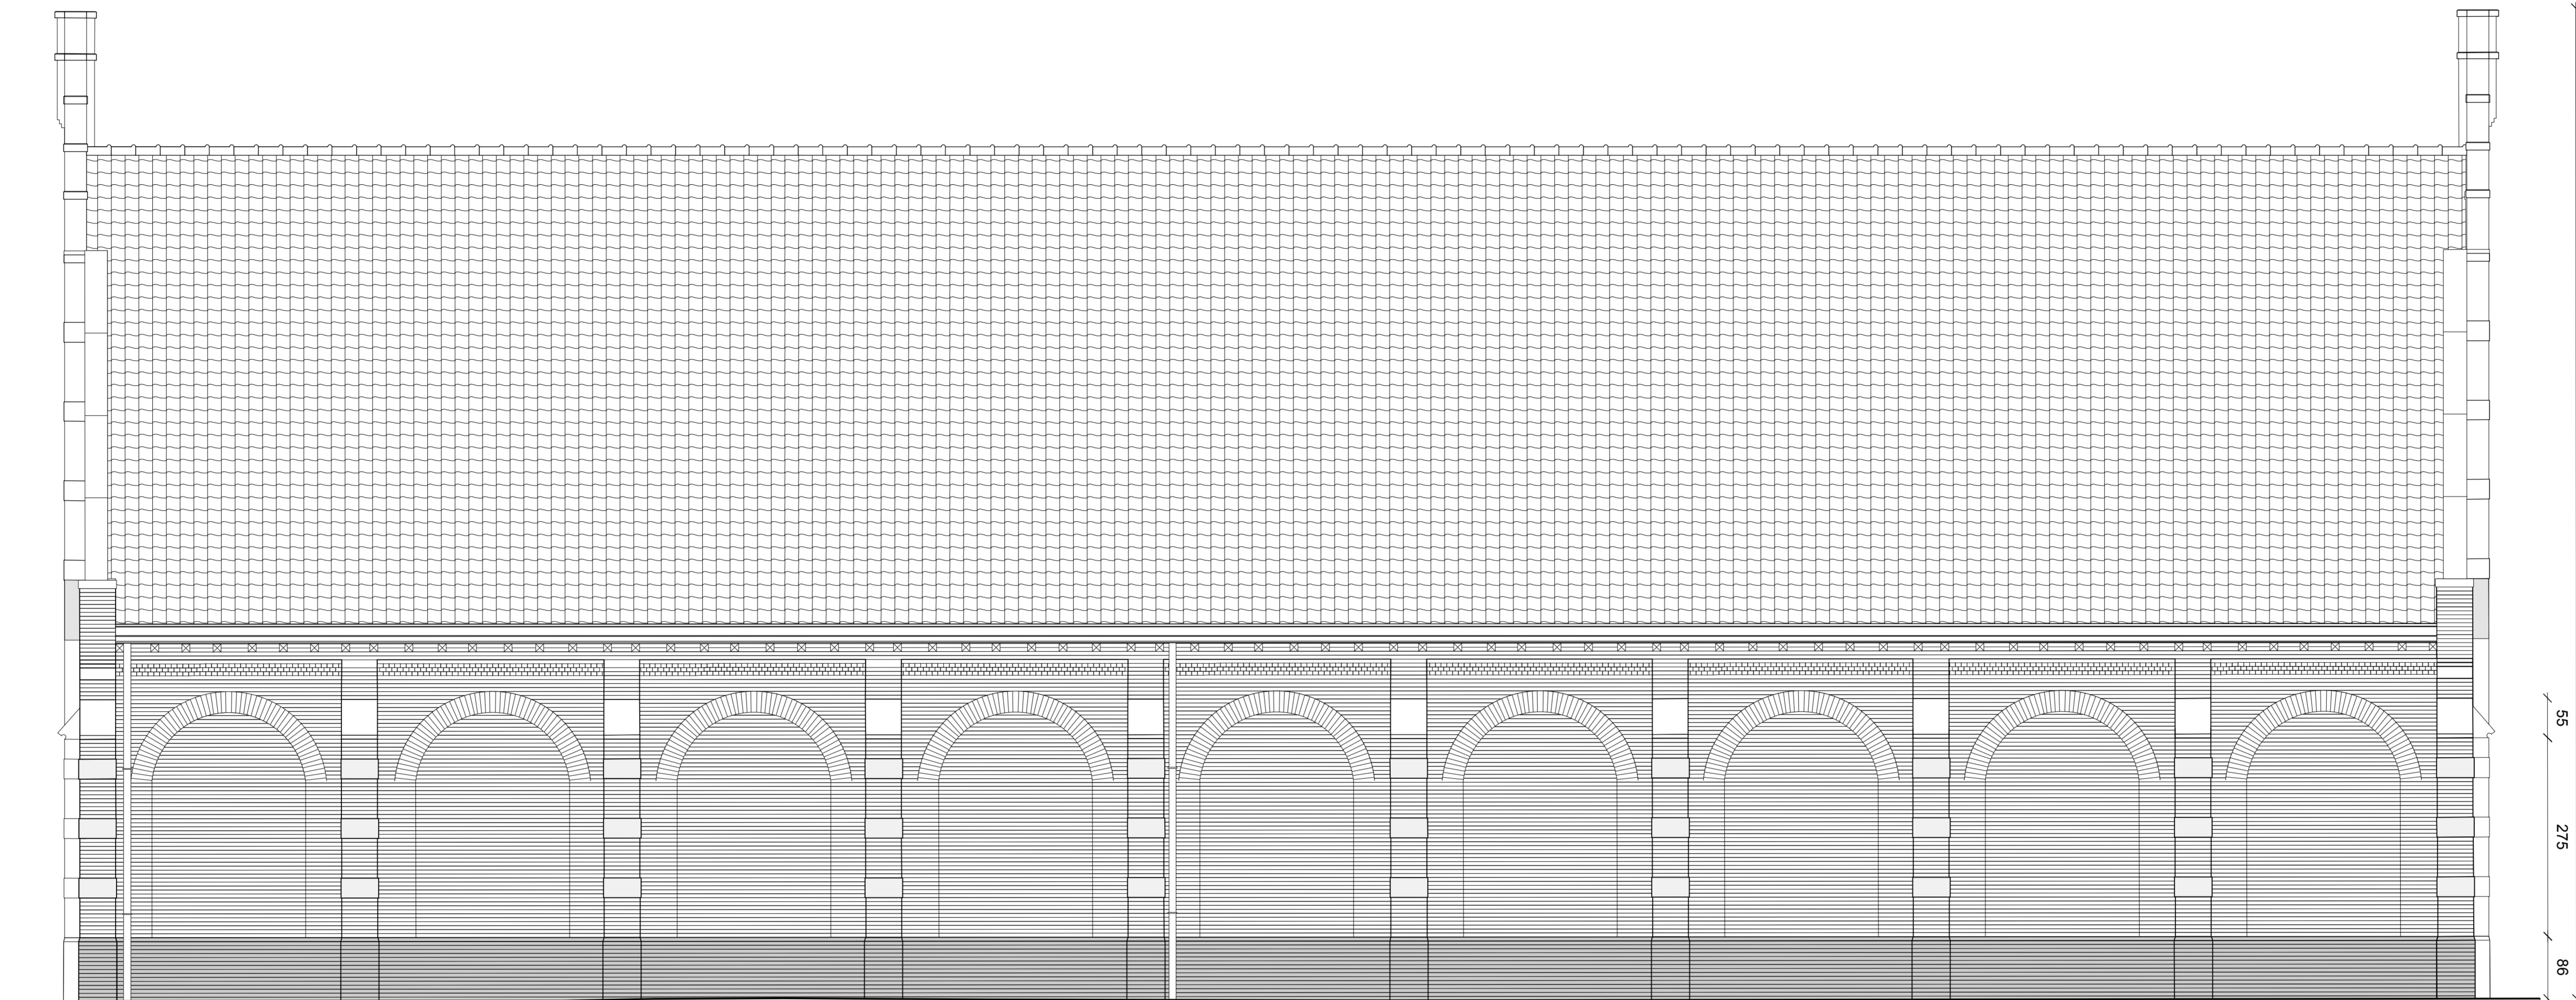

**ERF
GOED
EN
VISIE**

architectuur- en
adviesbureau voor
erfgoedprojecten

Projectnummer **097MK16**
 Versie **A**
 Datum **4/7/22**
 Bladnummer **1/1**

Historiek
 A_ontwerp_220706

Merksplas-kolonie fase 6bis
 Merksplas-Kolonie - Kapelstraat 10 - 2330 Merksplas

Afdeling XX, sectie XX, nummer(s) 00
 Beschermingsbesluit MB XX dd.dd.mm.jjjj

Ontwerp

Opdrachtgever
 Gemeentebestuur Merksplas
 Markt 1_2330 Merksplas
 T+32

GEBOUW 7
 Gevels - schaal 1/50

Dit plan is eigendom van de ontwerper en mag niet verspreid of gepubliceerd worden, zonder zijn toestemming.