

# ERF GOED EN VISIE

architectuur- en  
samenbouw voor  
erfgoedprojecten

Projectnummer **097MK6**  
 Versie **A**  
 Datum **6/7/22**  
 Bladnummer **2/4**

Historiek  
 A\_ontwerp\_2022/06

## Merksplas-kolonie fase 6bis

Merksplas-Kolonie-Kapelstraat - 2330 Merksplas




Afdeling XX, sectie XX, nummer(s) 00  
 Beschermingsbesluit MB XX dd. dd.mm.jjjj

Restauratiepremediosier / Stedenbouwkundige aanvraag / ...

**Opdrachtgever**  
 Gemeentebestuur Merksplas  
 Markt 1\_2330 Merksplas

**ontwerp**  
 grondplan- schaal 1/50  
 GEBOUW 6

Dit plan is eigendom van de ontwerper en mag niet verspreid of gebruikt worden zonder zijn toestemming.

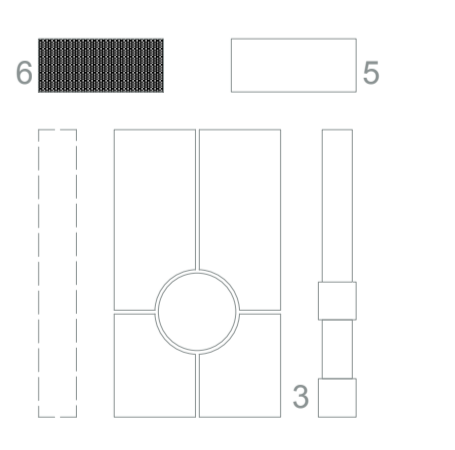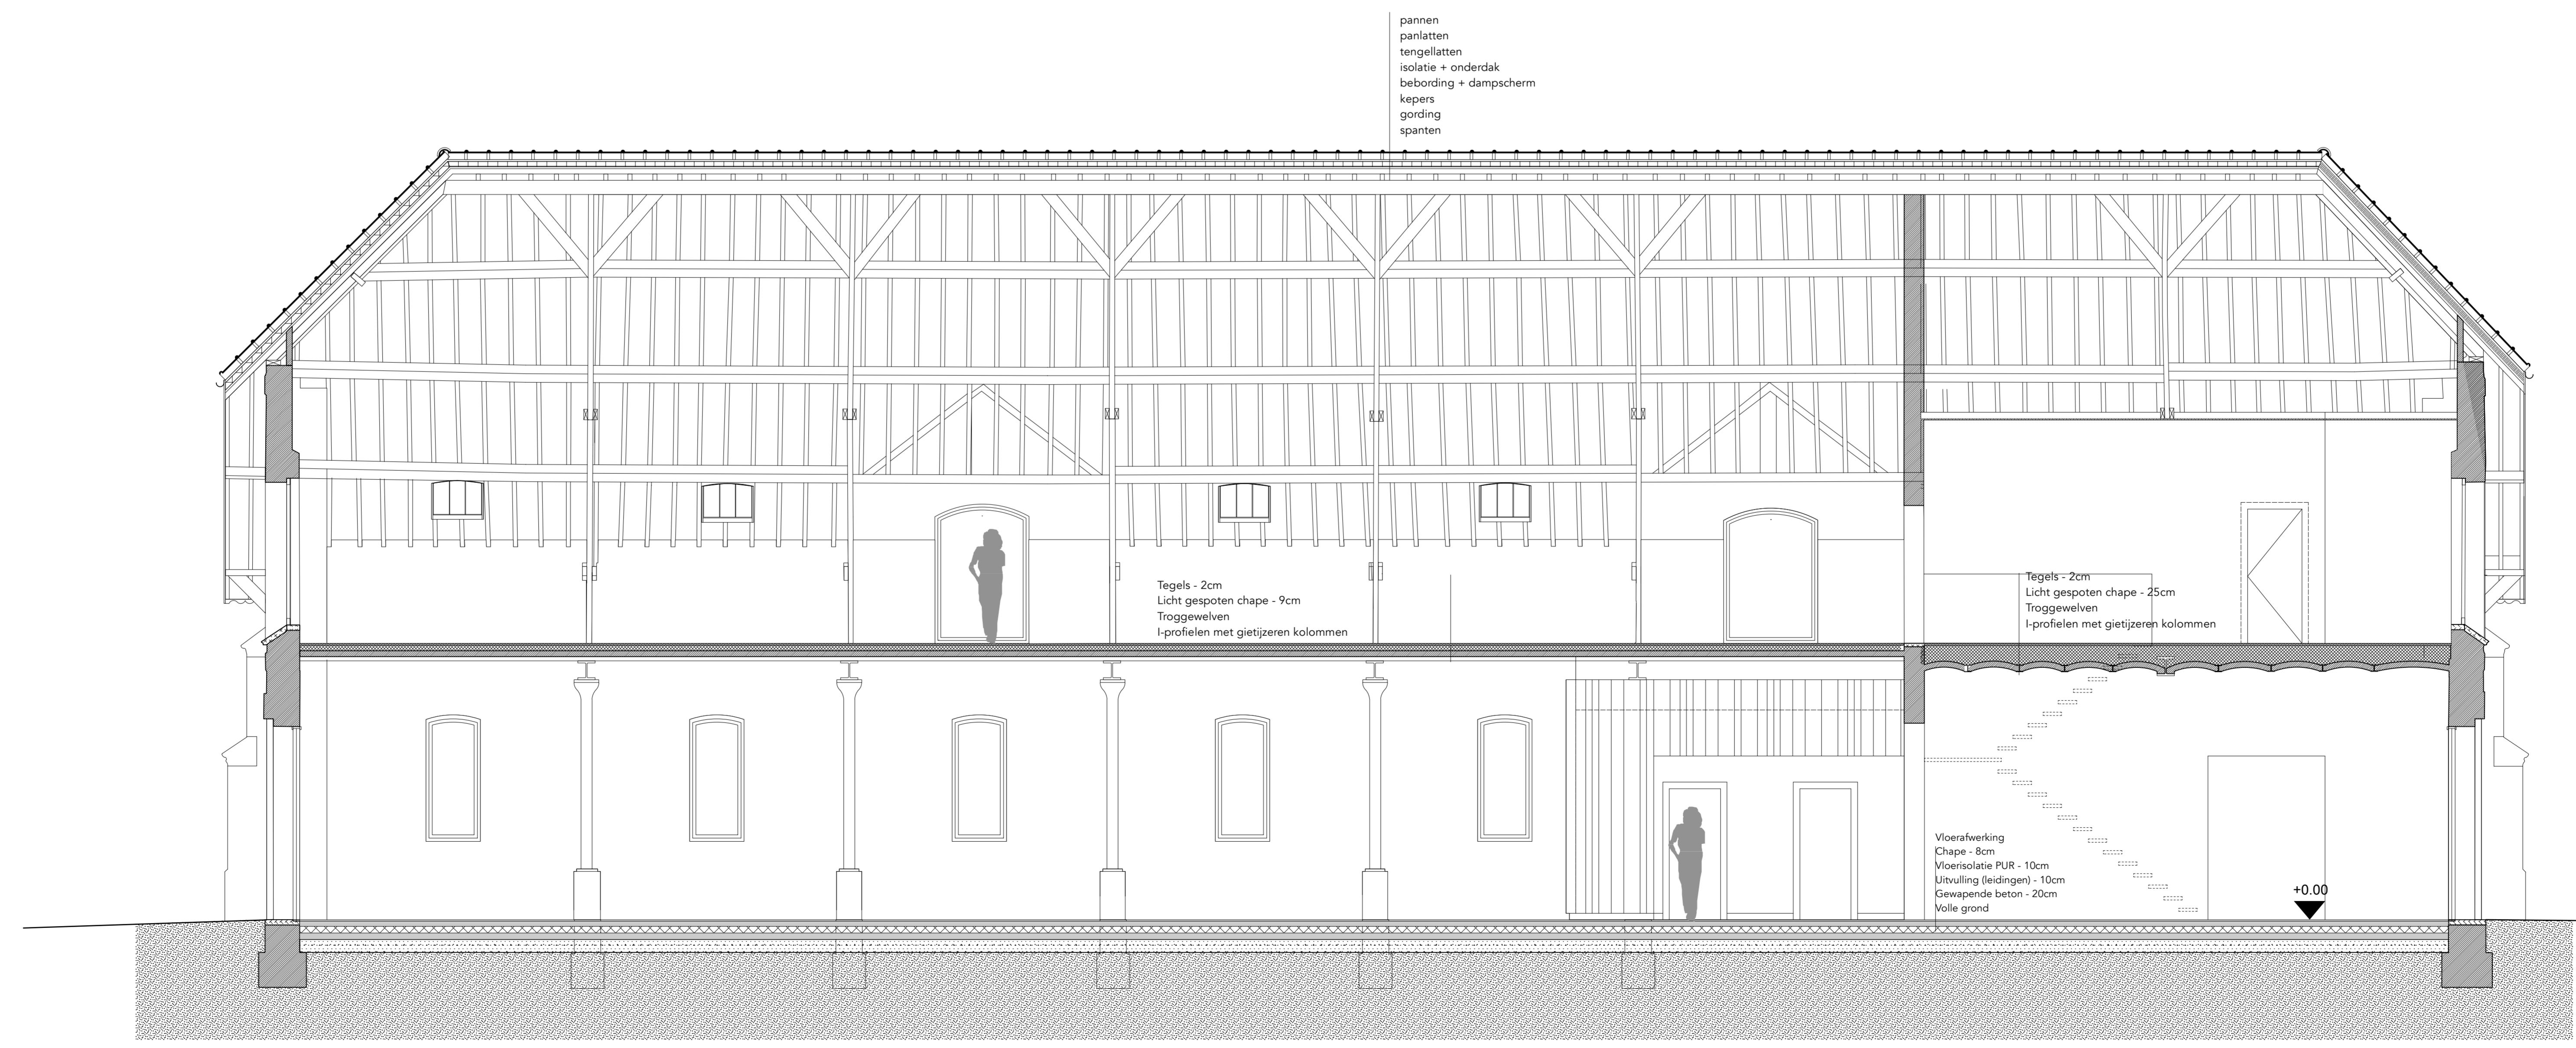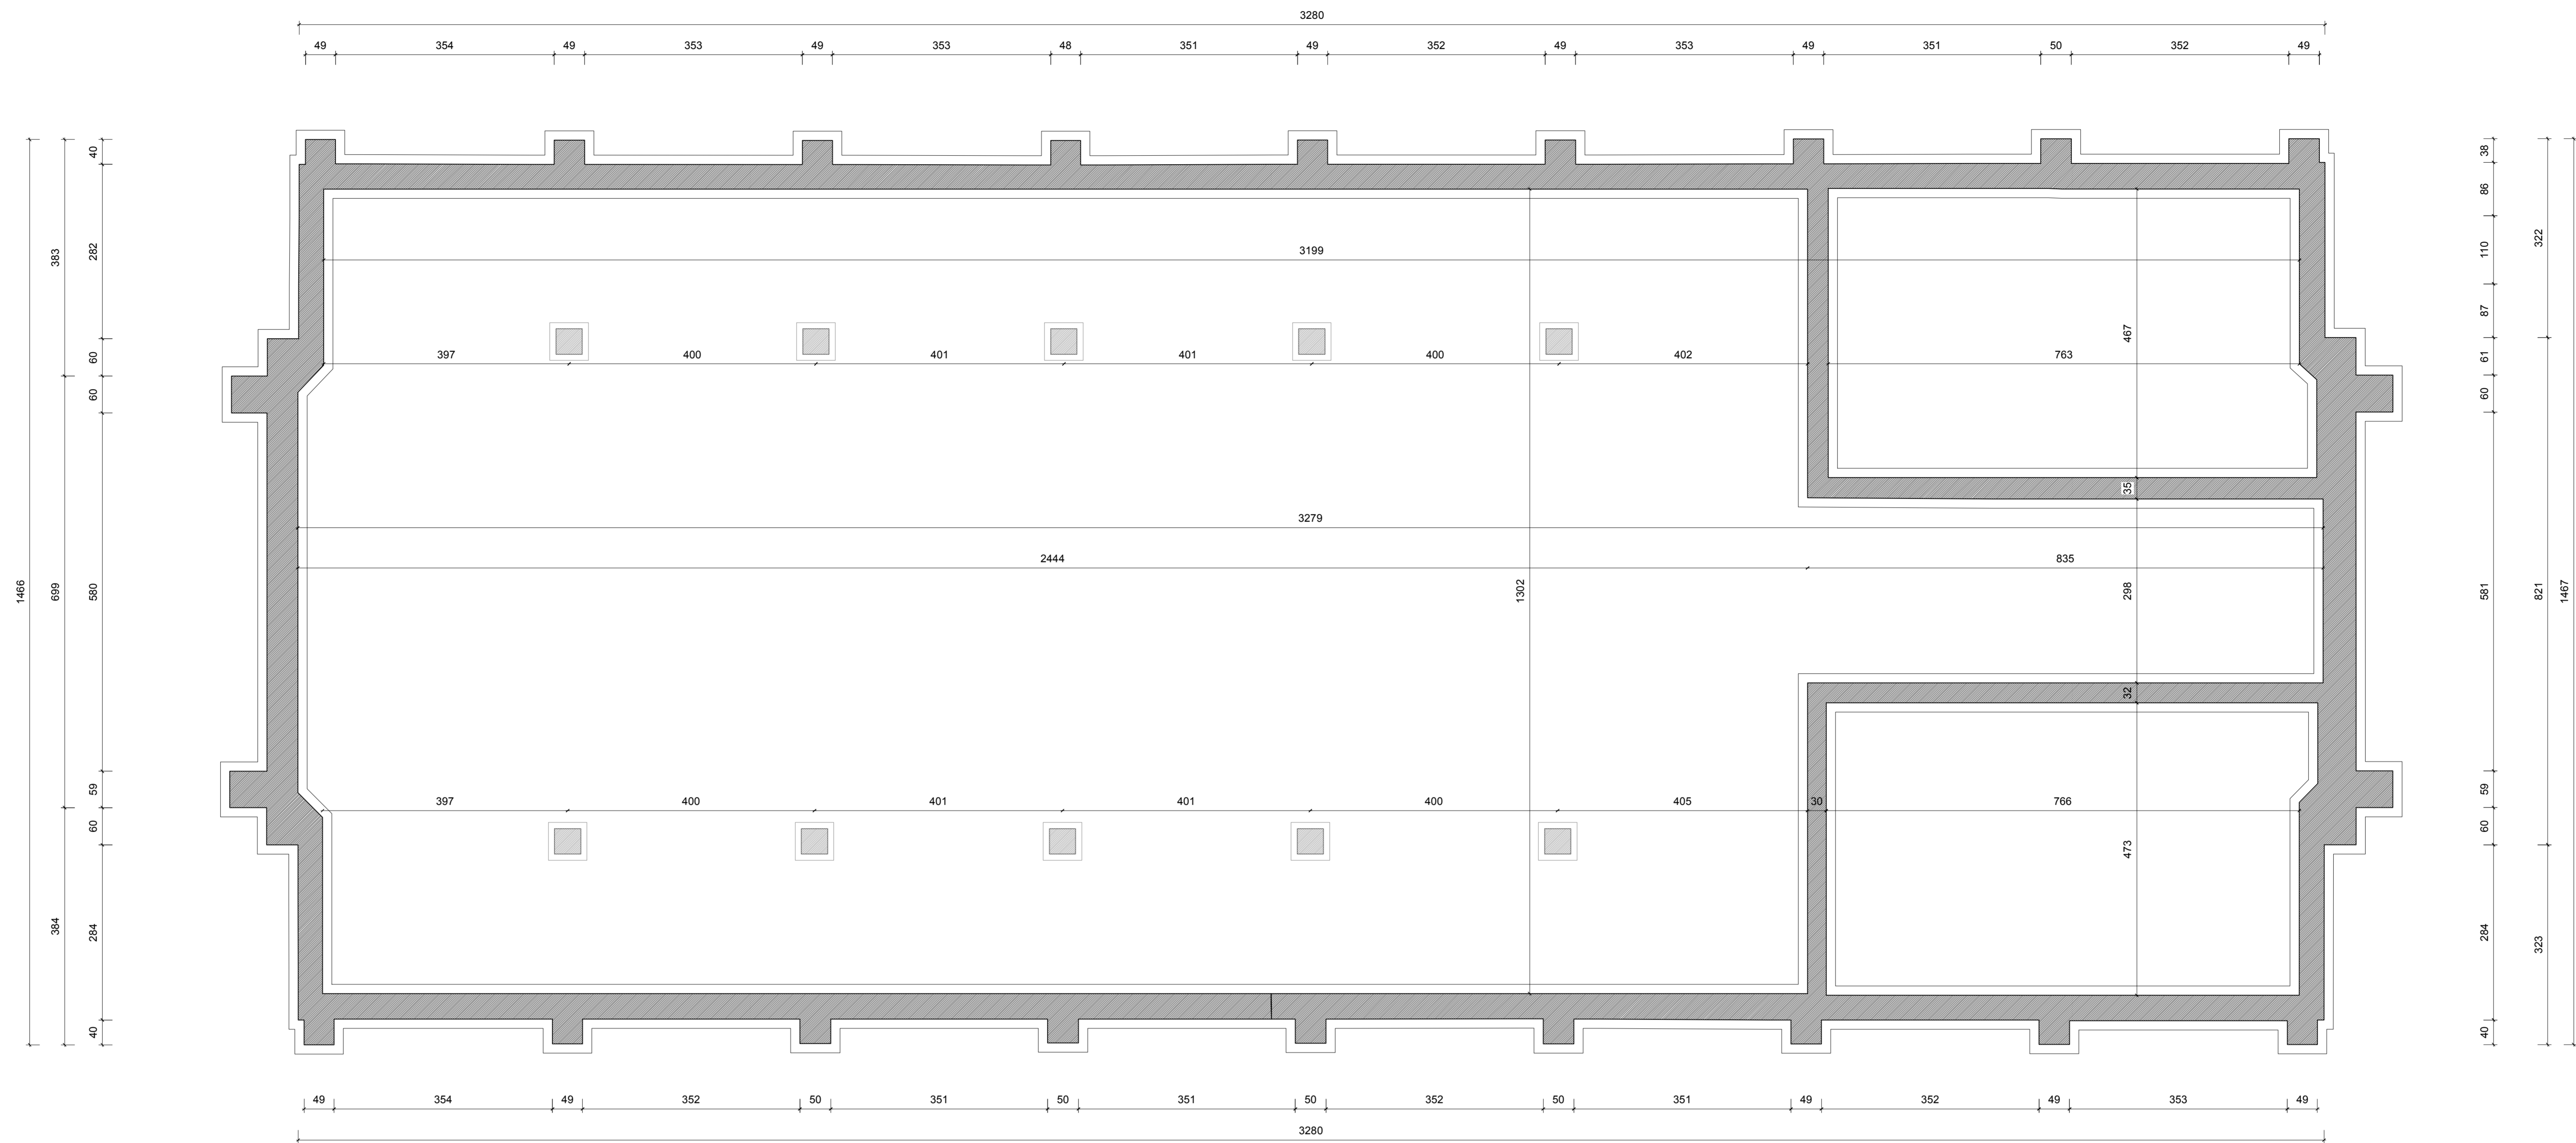

# ERF GOED EN VISIE

architectuur- en  
adviesbureau voor  
erfgoedprojecten

Projectnummer 097MK16  
Versie A  
Datum 6/7/22  
Bladnummer 1/4

Historiek  
A\_ontwerp\_220706

**Merkplas-kolonie fase 6bis**  
Merkplas-Kolonie-Kapelstraat - 2330 Merkplas


Afdeling XX, sectie XX, nummer(s) 00  
Beschermingsbesluit MB XX dd. dd.mm.jjjj

Restauratiepremediossier / Stedenbouwkundige aanvraag / ...

**Opdrachtgever**  
Gemeentebestuur Merkplas  
Markt 1\_2330 Merkplas

**ontwerp**  
fundering\_langs snede- schaal 1/50  
GEBOUW 6

De plan is eigendom van de ontwerper en mag niet verspreid of gepubliceerd worden, zonder zijn toestemming.

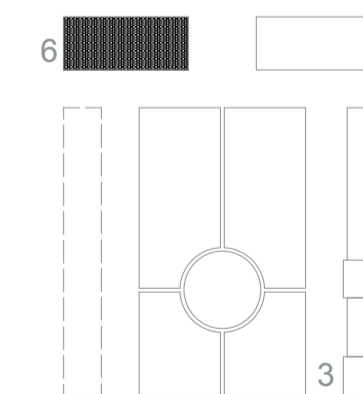

**ERF  
GOED  
EN  
VISIE**

architectuur- en  
adviesbureau voor  
erfgoedprojecten

Projectnummer **097MK6**  
 Versie **A**  
 Datum **6/7/22**  
 Bladnummer **3/4**

Historiek  
 A\_ontwerp\_220705

**Merkspas-kolonie fase 6bis**

Merkspas-Kolonie-Kapelstraat - 2330 Merkspas

Afdeling XX, sectie XX, nummer(s) 00  
 Beschermingsbesluit MB XX dd.dd.mm.jjjj

Restauratiepremie dossier / Stedenbouwkundige aanvraag / ...


**Opdrachtgever**  
 Gemeentebestuur Merkspas  
 Markt 1\_2330 Merkspas

**ontwerp**  
 gevels schaal 1/50  
 GEBOUW 6


Deze plan is eigendom van de ontwerper en mag niet verspreid of gepubliceerd worden, zonder zijn toestemming.




Zuidelijke gevel

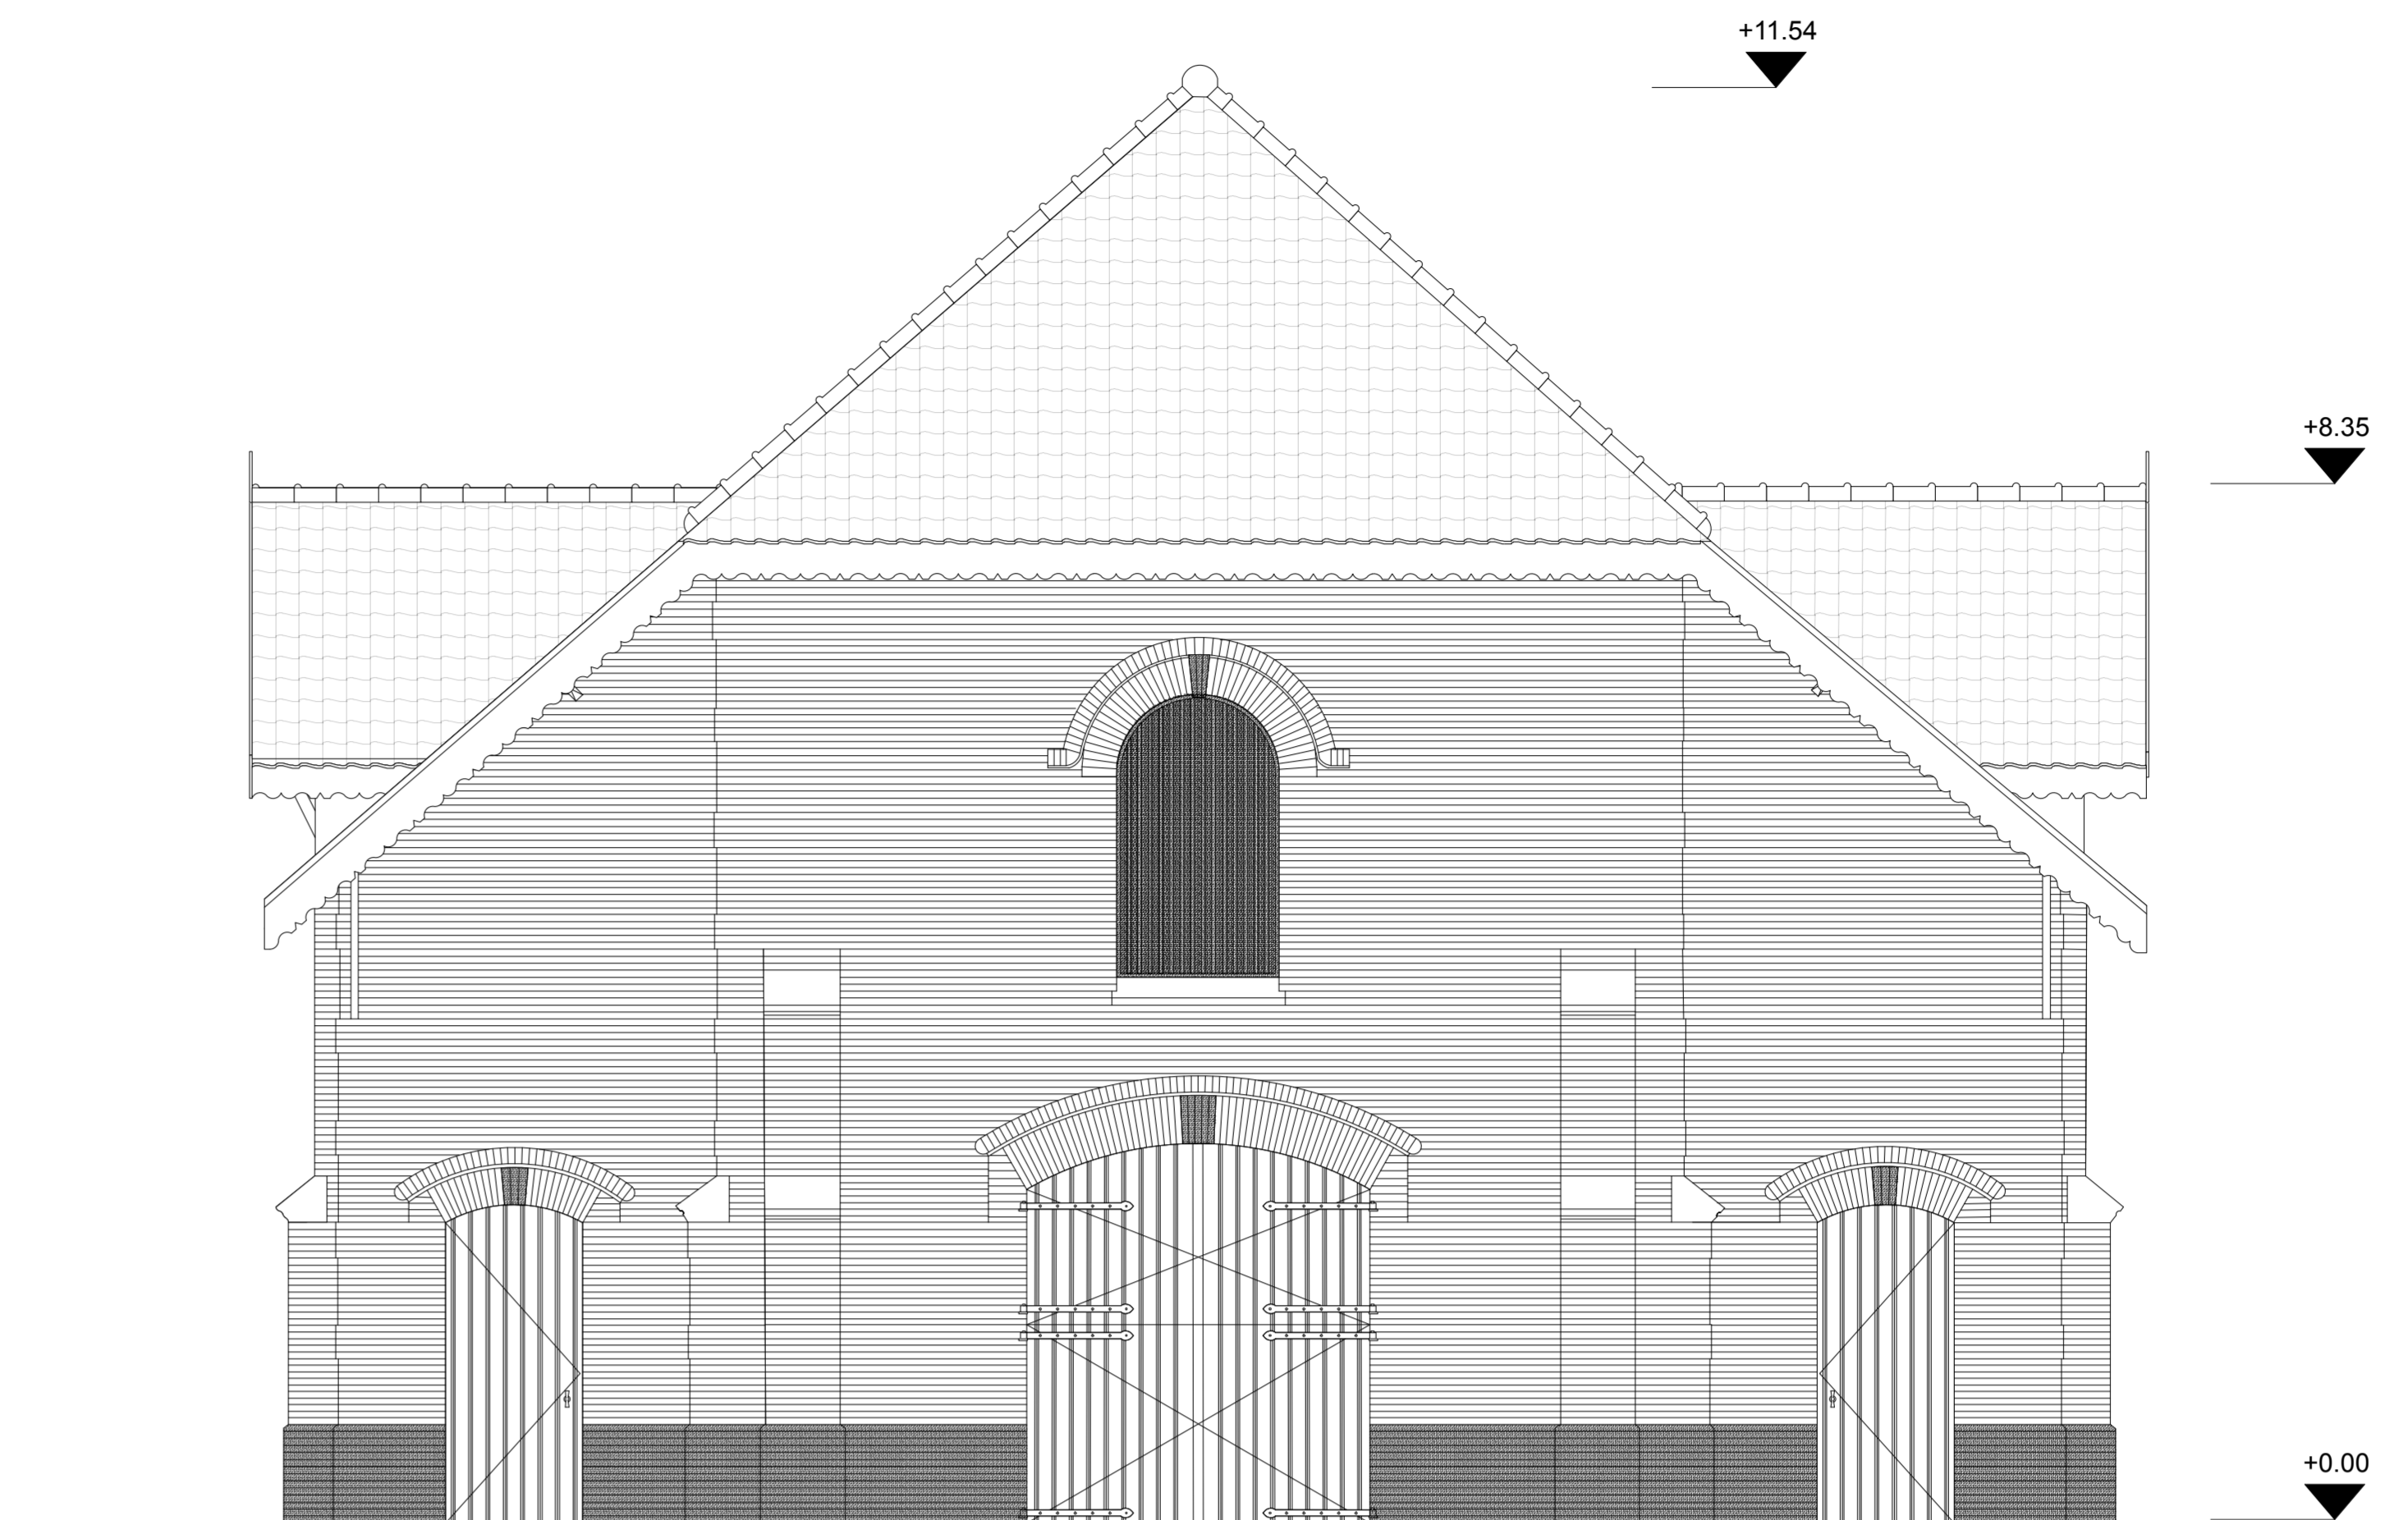

Noordelijke gevel

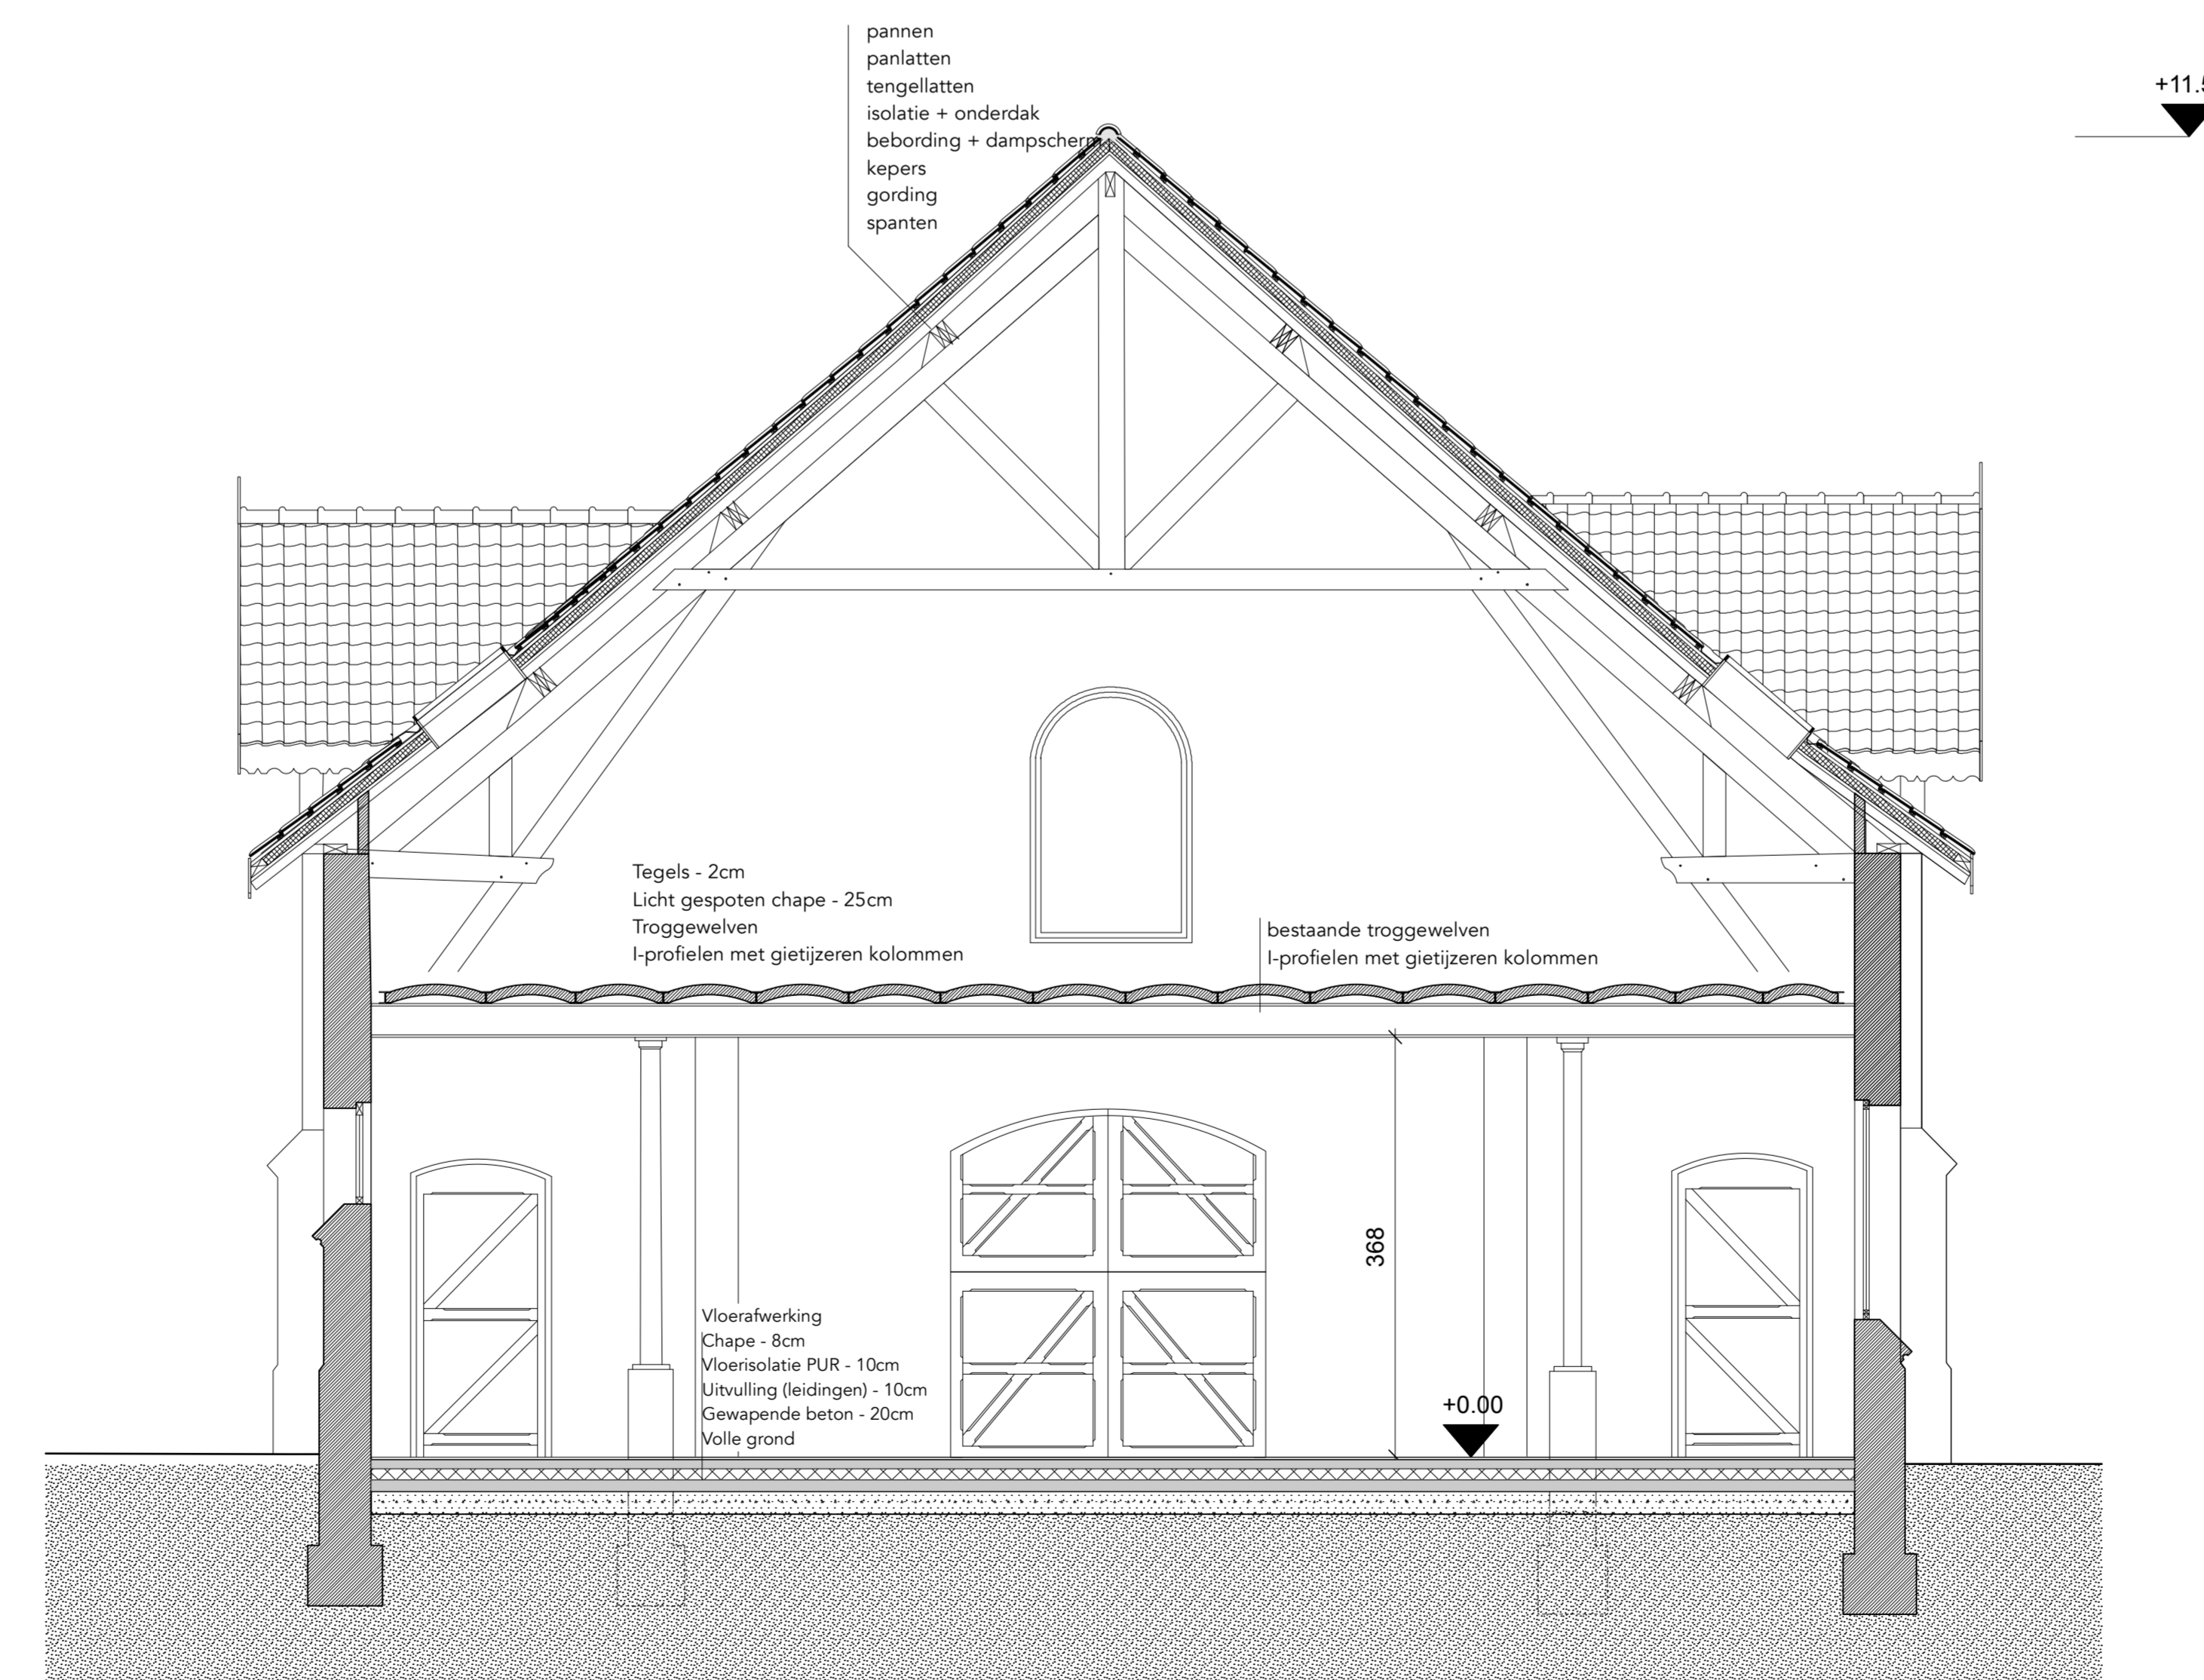

SNEDE D-D'

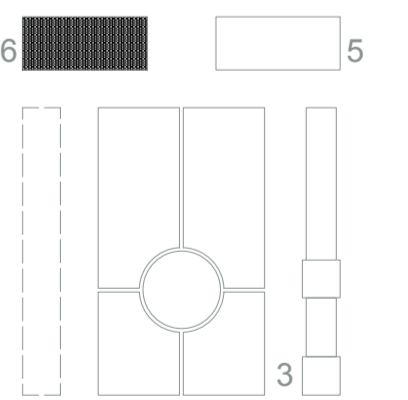

**ERF  
GOED  
EN  
VISIE**

architectuur- en  
adviesbureau voor  
erfgoedprojecten

Projectnummer **097MK16**  
Versie **A**  
Datum **6/7/22**  
Bladnummer **4/4**

Historiek  
A, ontwerp, 2020/06

**Merksplas-kolonie fase 6bis**

Merksplas-Kolonie-Kapelstraat - 2330 Merksplas

Afdeling XX, sectie XX, nummer(s) 00  
Beschermingsbesluit MB XX dd. dd.mm.jjjj

Restauratiepremediossler / Stedenbouwkundige aanvraag / ...

**Opdrachtgever**  
Gemeentebestuur Merksplas  
Markt 1\_2330 Merksplas

**ontwerp**  
gevels + snedeschaal 1/50  
GEBOUW 6

Dit plan is eigendom van de ontwerper en mag niet verspreid of gepubliceerd worden, zonder zijn toestemming.