
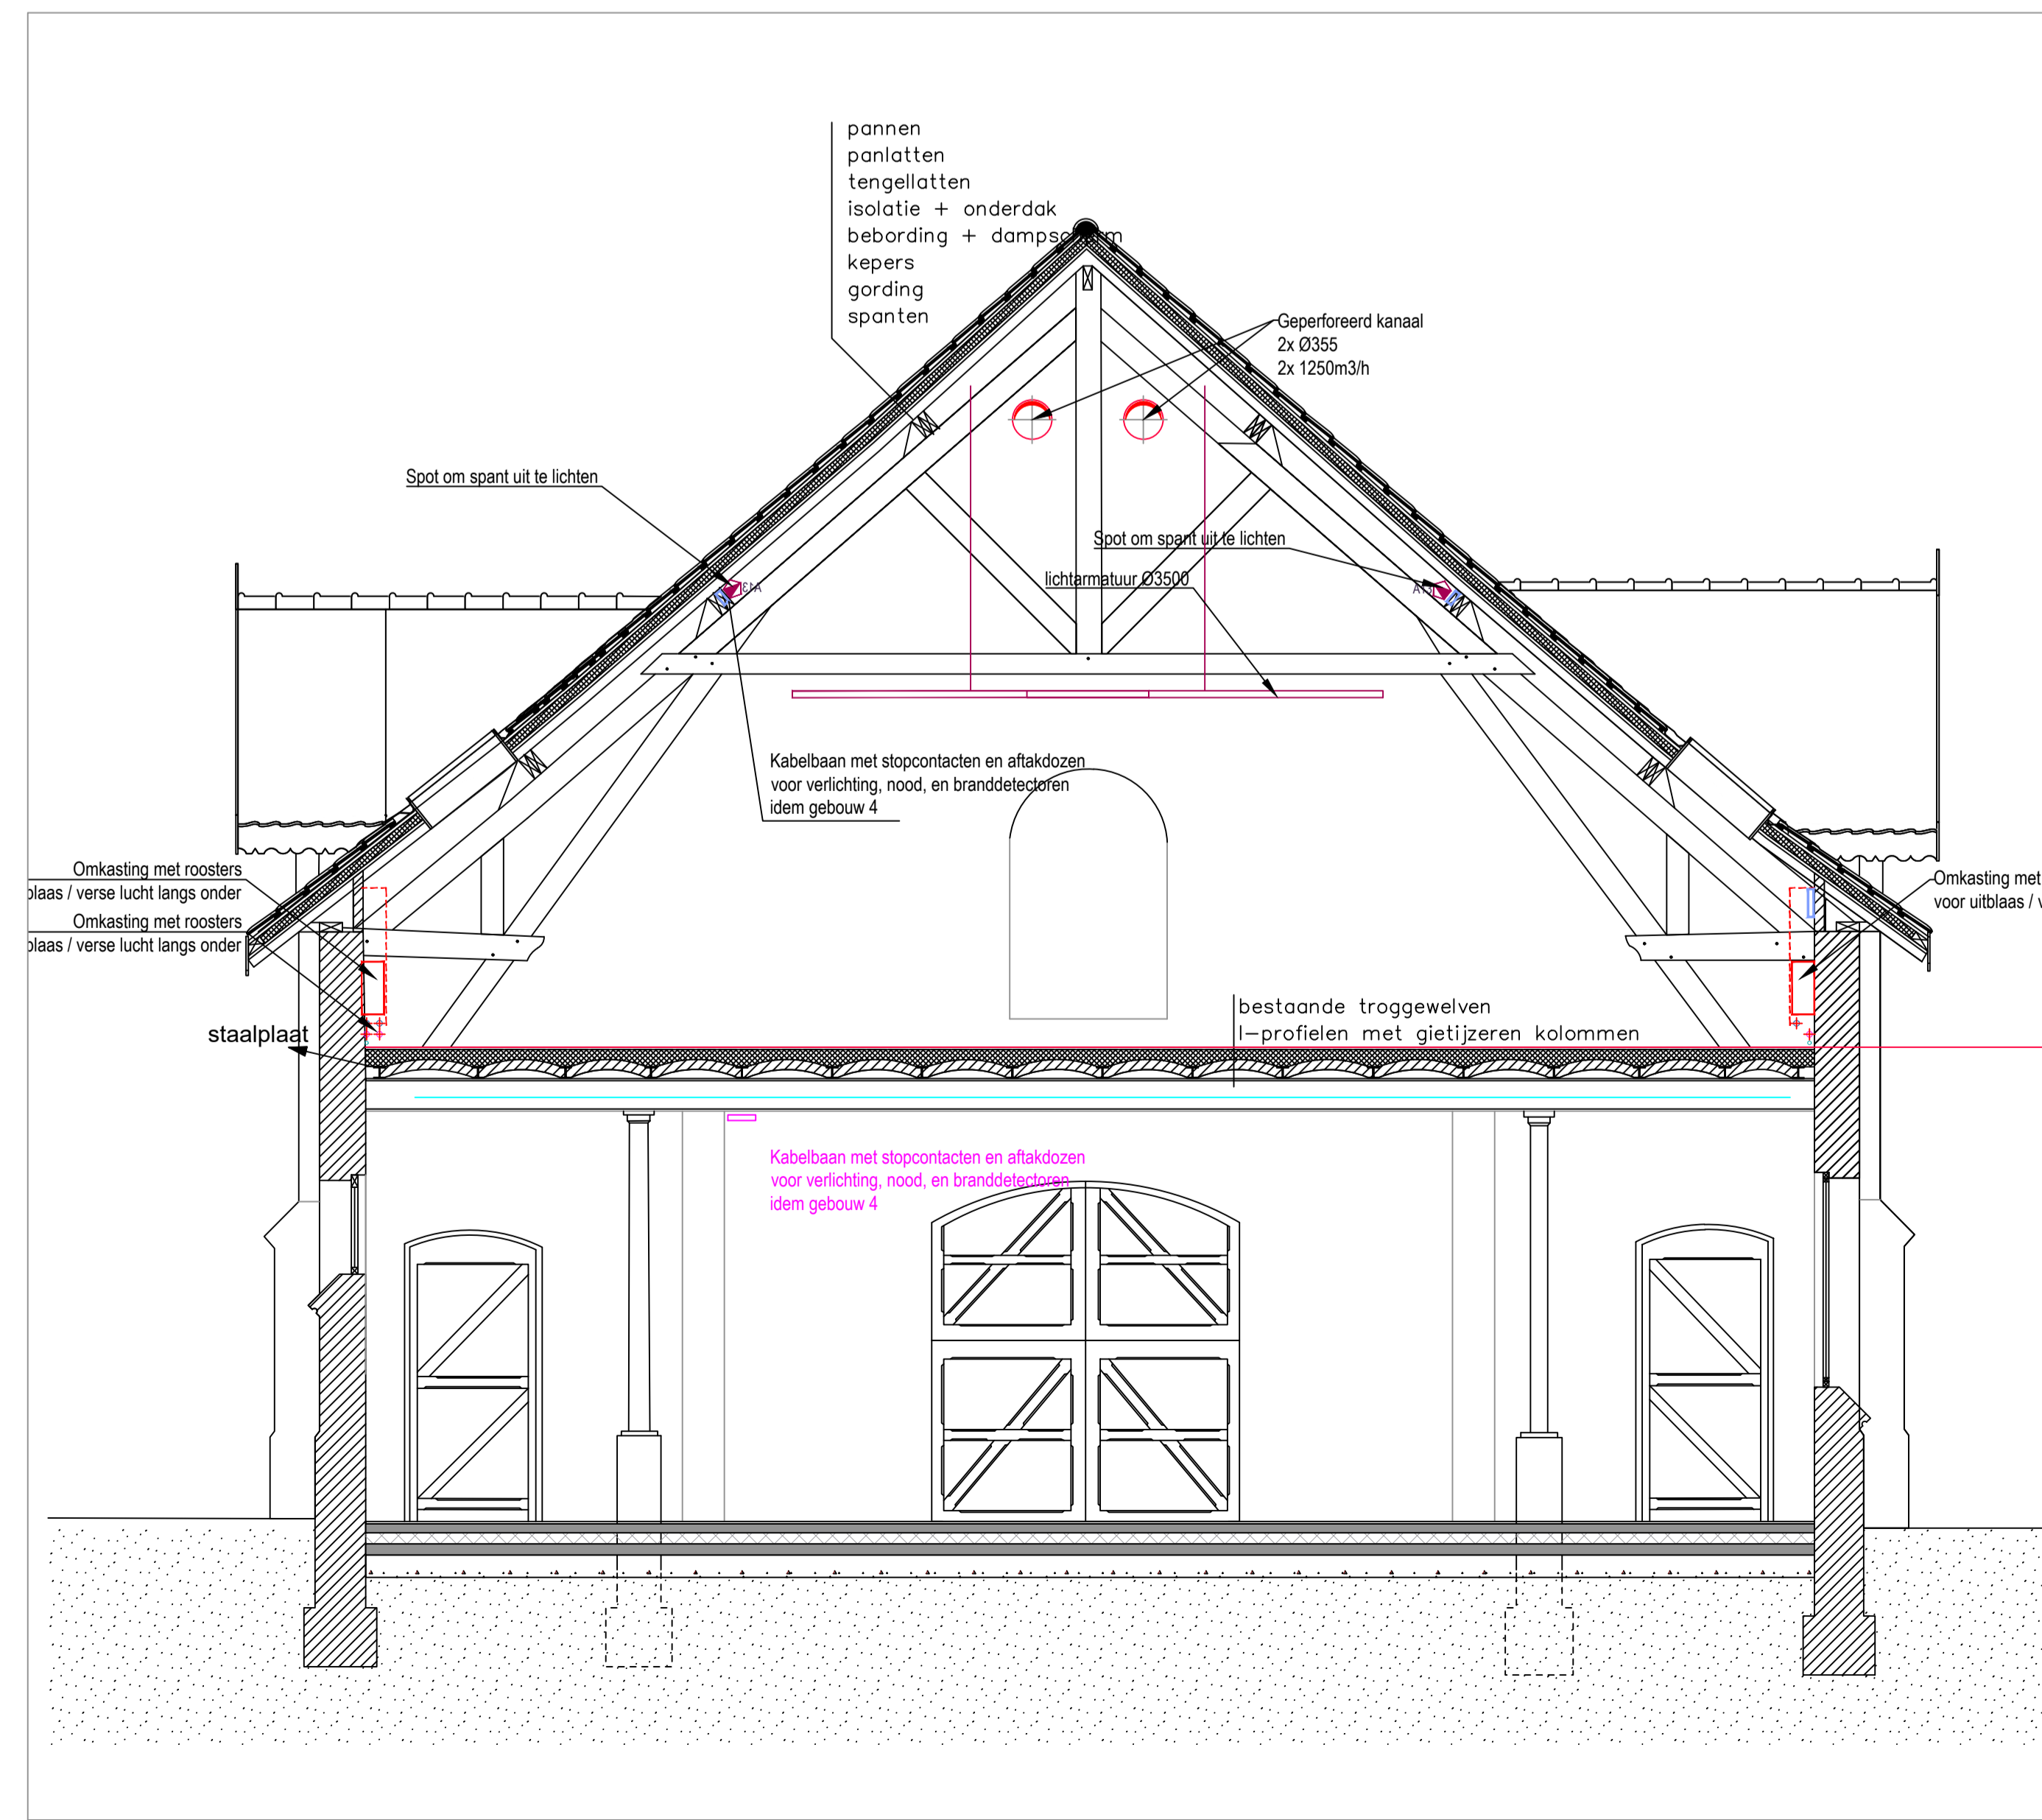


pos.nr.	omschrijving	230V-kW	400V-kW	gas	kw	kw	kw	afvoer	opmerking
KEUKEN GEBOUW 6 - BENEDEN									
1	aanvoertafel							DN 50	ibv speelbak 350mm uit muur/vloer
6	Voorgespeelkouche		9,1					DN 15	550mm uit muur/vloer met hoekstopkraan
7	wasvoersmachine							DN 15	DN50 met behuizing wasmachine kraan
9	waterontheider	15 w						DN50 x	ibv wasmachine & ontheider
12	Combi steamer		15,9					DN50	550mm uit muur/vloer met hoekstopkraan
12+13	DN50							DN50	hittebestendige afvoer 250mm muur/vloer
15	koelwerkbank	0,3						DN 15	400mm uit muur/vloer
21	Mengkraan							DN50	550mm uit muur/vloer met hoekstopkraan
22	Inductie kookplaat	14						DN 15	DN15 DN50
23	Frituse	2 x 8							voedingskabel met 3mtr. overlengte vloer
24	Moudfagelnd								Door deuren aan tegelen
28	koelwerkbank	0,3							400mm uit muur/vloer
29	opzetkookpl.	0,3							400mm uit muur/vloer
30	Etageer 2x WCD	2x 1,5							ca. 1500mm uit muur/vloer
31	speelbak							DN 15	DN15 DN50
32	Mengkraan							DN 15	550mm uit muur/vloer met hoekstopkraan
33	Shock vriezer	0,9							650mm uit muur/vloer
34	koelwerkbank	0,3							650mm uit muur/vloer
35	Inductie kookplaat opzet	3,5							1150mm uit muur/vloer
36	Singmachine bestaand	1,5							1150mm uit muur/vloer
37	Refrigerator FIC 4-2	2x 1,5							650mm uit muur/vloer
39	Warmhoudplaat	750w							1150mm uit muur/vloer
40	Salmender								ca. 1350mm uit muur/vloer
42	Dry Ager	1,5	4,6						300mm uit muur/vloer
43	Abt Shaam	0,6							400mm uit muur/vloer
44	Warmtegang	2,0							ca. 1500mm uit muur/vloer
	2x WCD + d.d.	3x 1,5							keukel beneden
									keukel beneden
	diverse wcd's algemeen gebruik	10x 1,5							diversen plaats keuken
	diverse wcd's algemeen gebruik	7,5 m2							diversen plaats keuken
KEUKEN ONTBIJTZAAL GEBOUW 6 BOVEN									
60	keukel door denden	1,5							ca. 2700mm uit muur/vloer
61	afvoer keukel							DN 50	1 x x vloer
64	Combi steamer	7,8						DN 15	DN50
64	Inductie kookplaat	14							650mm uit muur/vloer
65	ontheider	15 w						DN 15	DN50
66	Dampkap Door denden	1,5							voedingskabel met 3mtr. overlengte vloer
69	speelbak							DN 15	DN50
70	Mengkraan							DN 15	DN15 DN50
72	Borden warmkast	2,0							550mm uit muur/vloer met hoekstopkraan
73	Warmhoudkap	2x 175 w							400mm uit muur/vloer
									ca. 2700mm uit vloer/fagelnd
	keukel boven								
	diverse wcd's algemeen gebruik	5x 1,5							diversen plaats keuken
	diverse wcd's algemeen gebruik								diversen plaats keuken

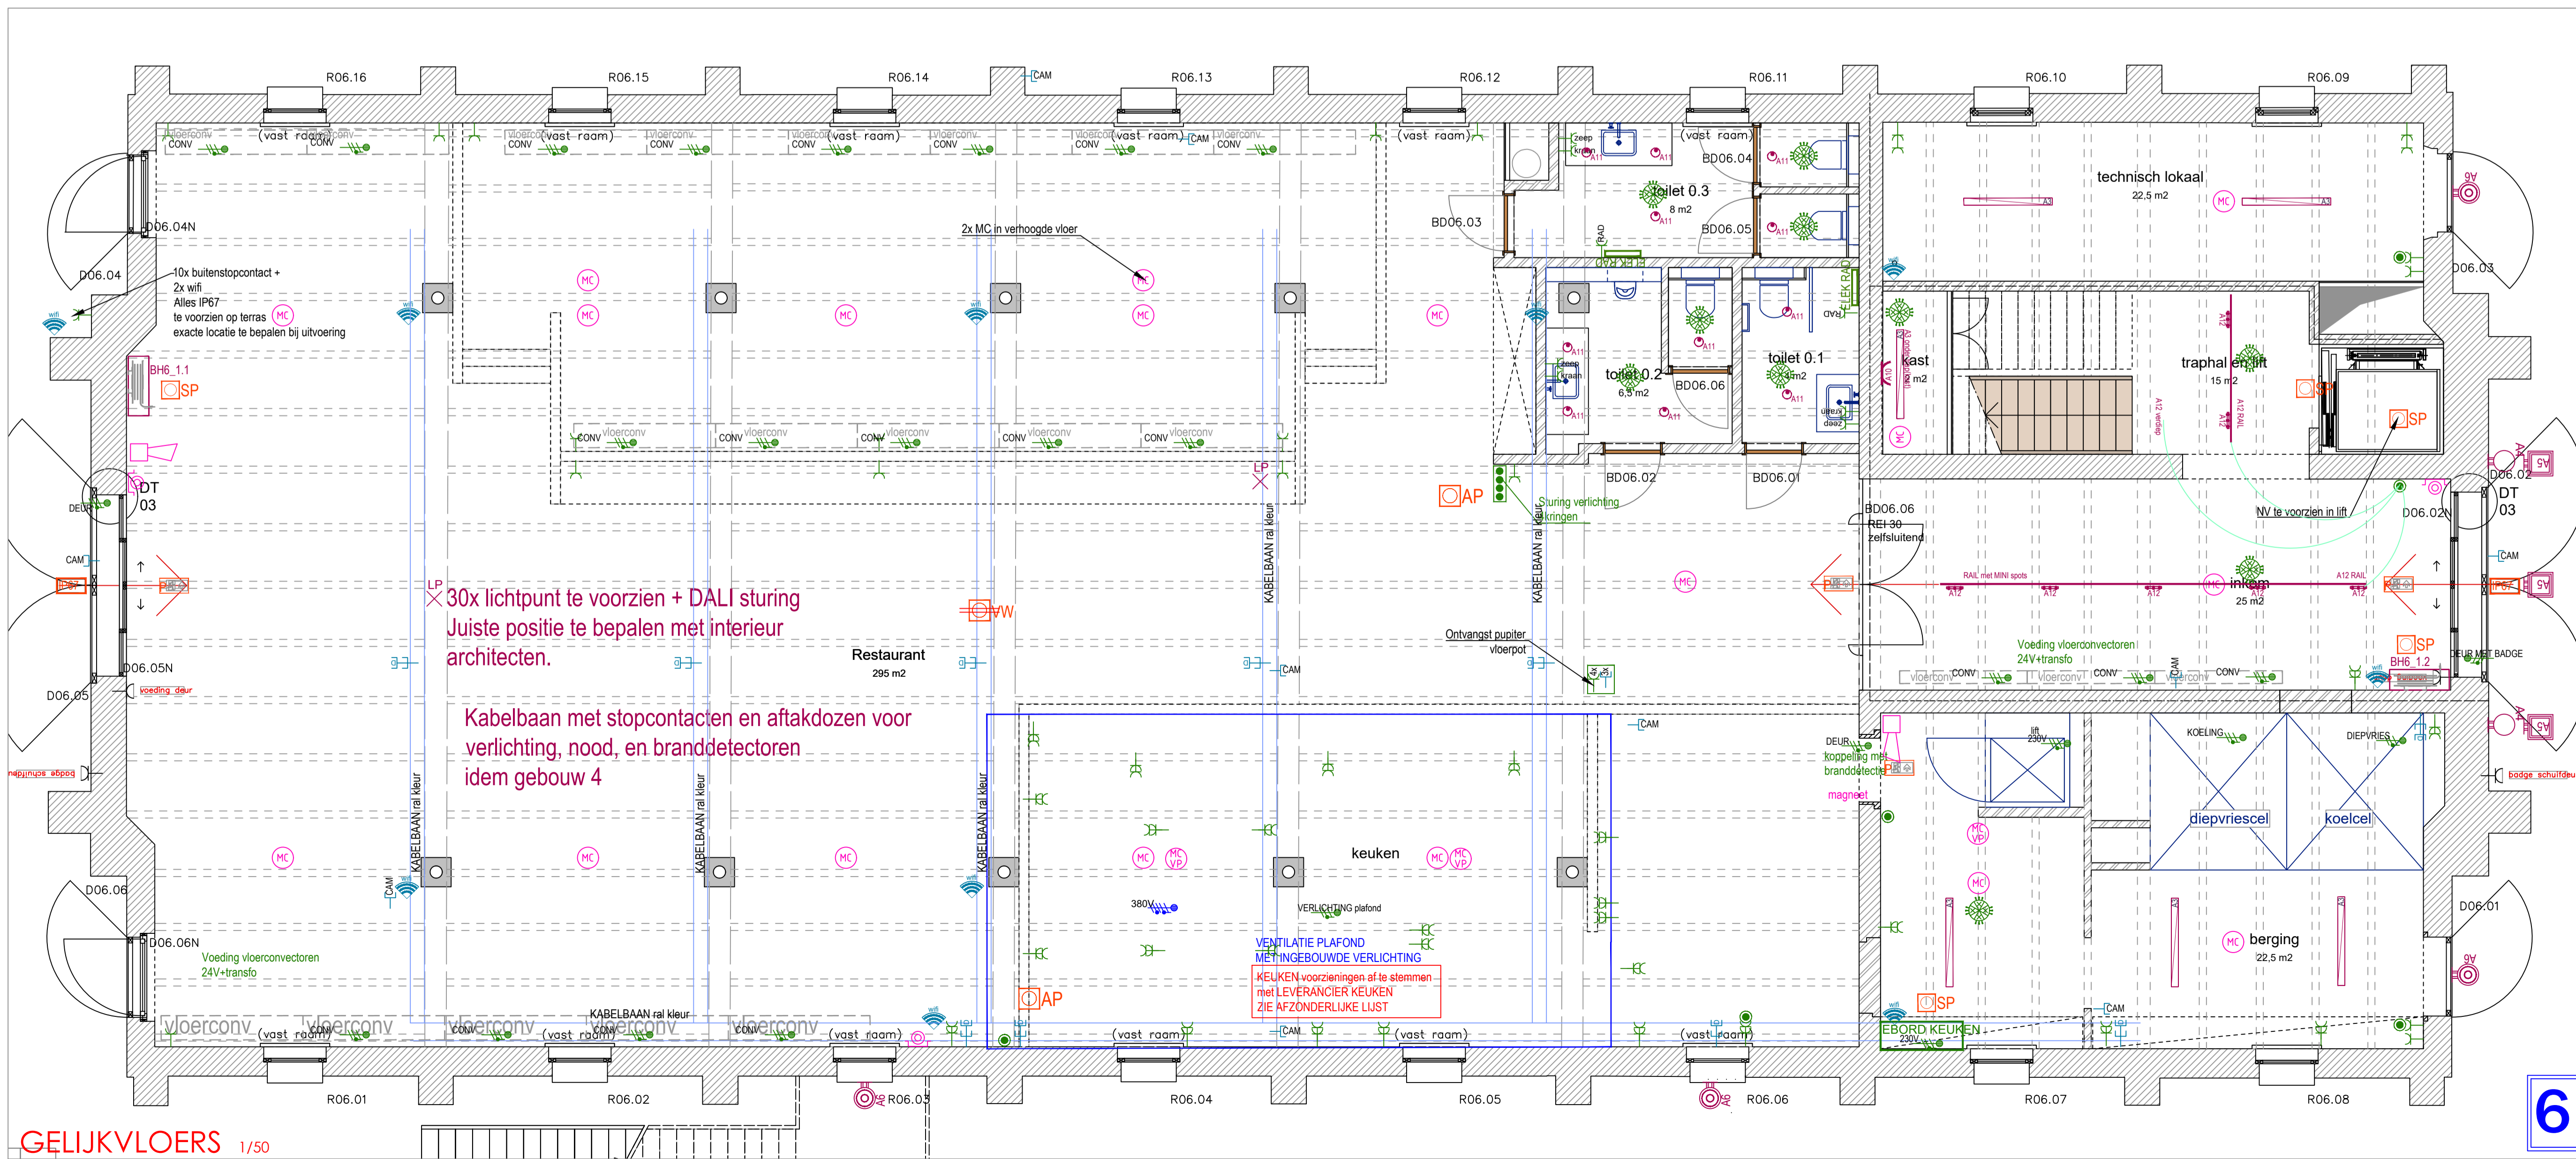

- Opmerkingen**
- Alle aansluitingen af te tekenen op werf voor uitvoering. Exakte locatie te bespreken met bouwteam
 - Exakte locatie voedings verlichting, stopcontacten, schakelaars, detectoren, amaturen, bedieningsinstellen, technieken, enz. te bespreken bij uitvoering
 - Coördinatie met andere technieken is noodzakelijk
 - Aangezien het een restauratie dossier is mag er allen gekapt, geslepen of gebord worden na goedkeuring bouwteam
 - Alle opbouwzaken zichtbaar zijn van metaal, bevestigd met metalen beugels

Merksplos-kolonie fase 6bos
Kapelstraat 10 - 2330 Merksplos

PERCEEL 3 - ELEKTRICITEIT

ONTWERP

Opdrachtgever
Gemeente Merksplos
Markt 1 - 2330 Merksplos

ERF GOED EN VISIE

ERFGOED EN VISIE .
NATIONALE BANK .
FRANKRIJKE 166 .
B-2000 ANTWERPEN .
T 03 309 09 93 .
ARCHITECTENBERFGOED-EN-VISIE.BE
WWW.ERFGOED-EN-VISIE.BE

**GEBOUW 6
GRONDPLAN ELEK**

projectnummer:
DWE 2111

datum:
06/07/2022

DWE bvba
Selsbroersuwa Spéciale Technicien
E Florenskruisstraat 8 2300 Turnhout

Ing. Luc De Wit
M 0473 22 27 46
T 014 41 69 07
E luc@dwetechniek.be

datum	wijziging	getekend