

PROJECT

2134 - VULPIA MERKSPLAS
OVER TE DRAGEN WEGENIS + GROENBUFFER


DATUM

WOENSDAG 27 NOVEMBER 2024




KANTOOR
Kempische Kaai 69 bus 2
3500 Hasselt

CONTACT
T 011 72 49 29
M info@zesth.be

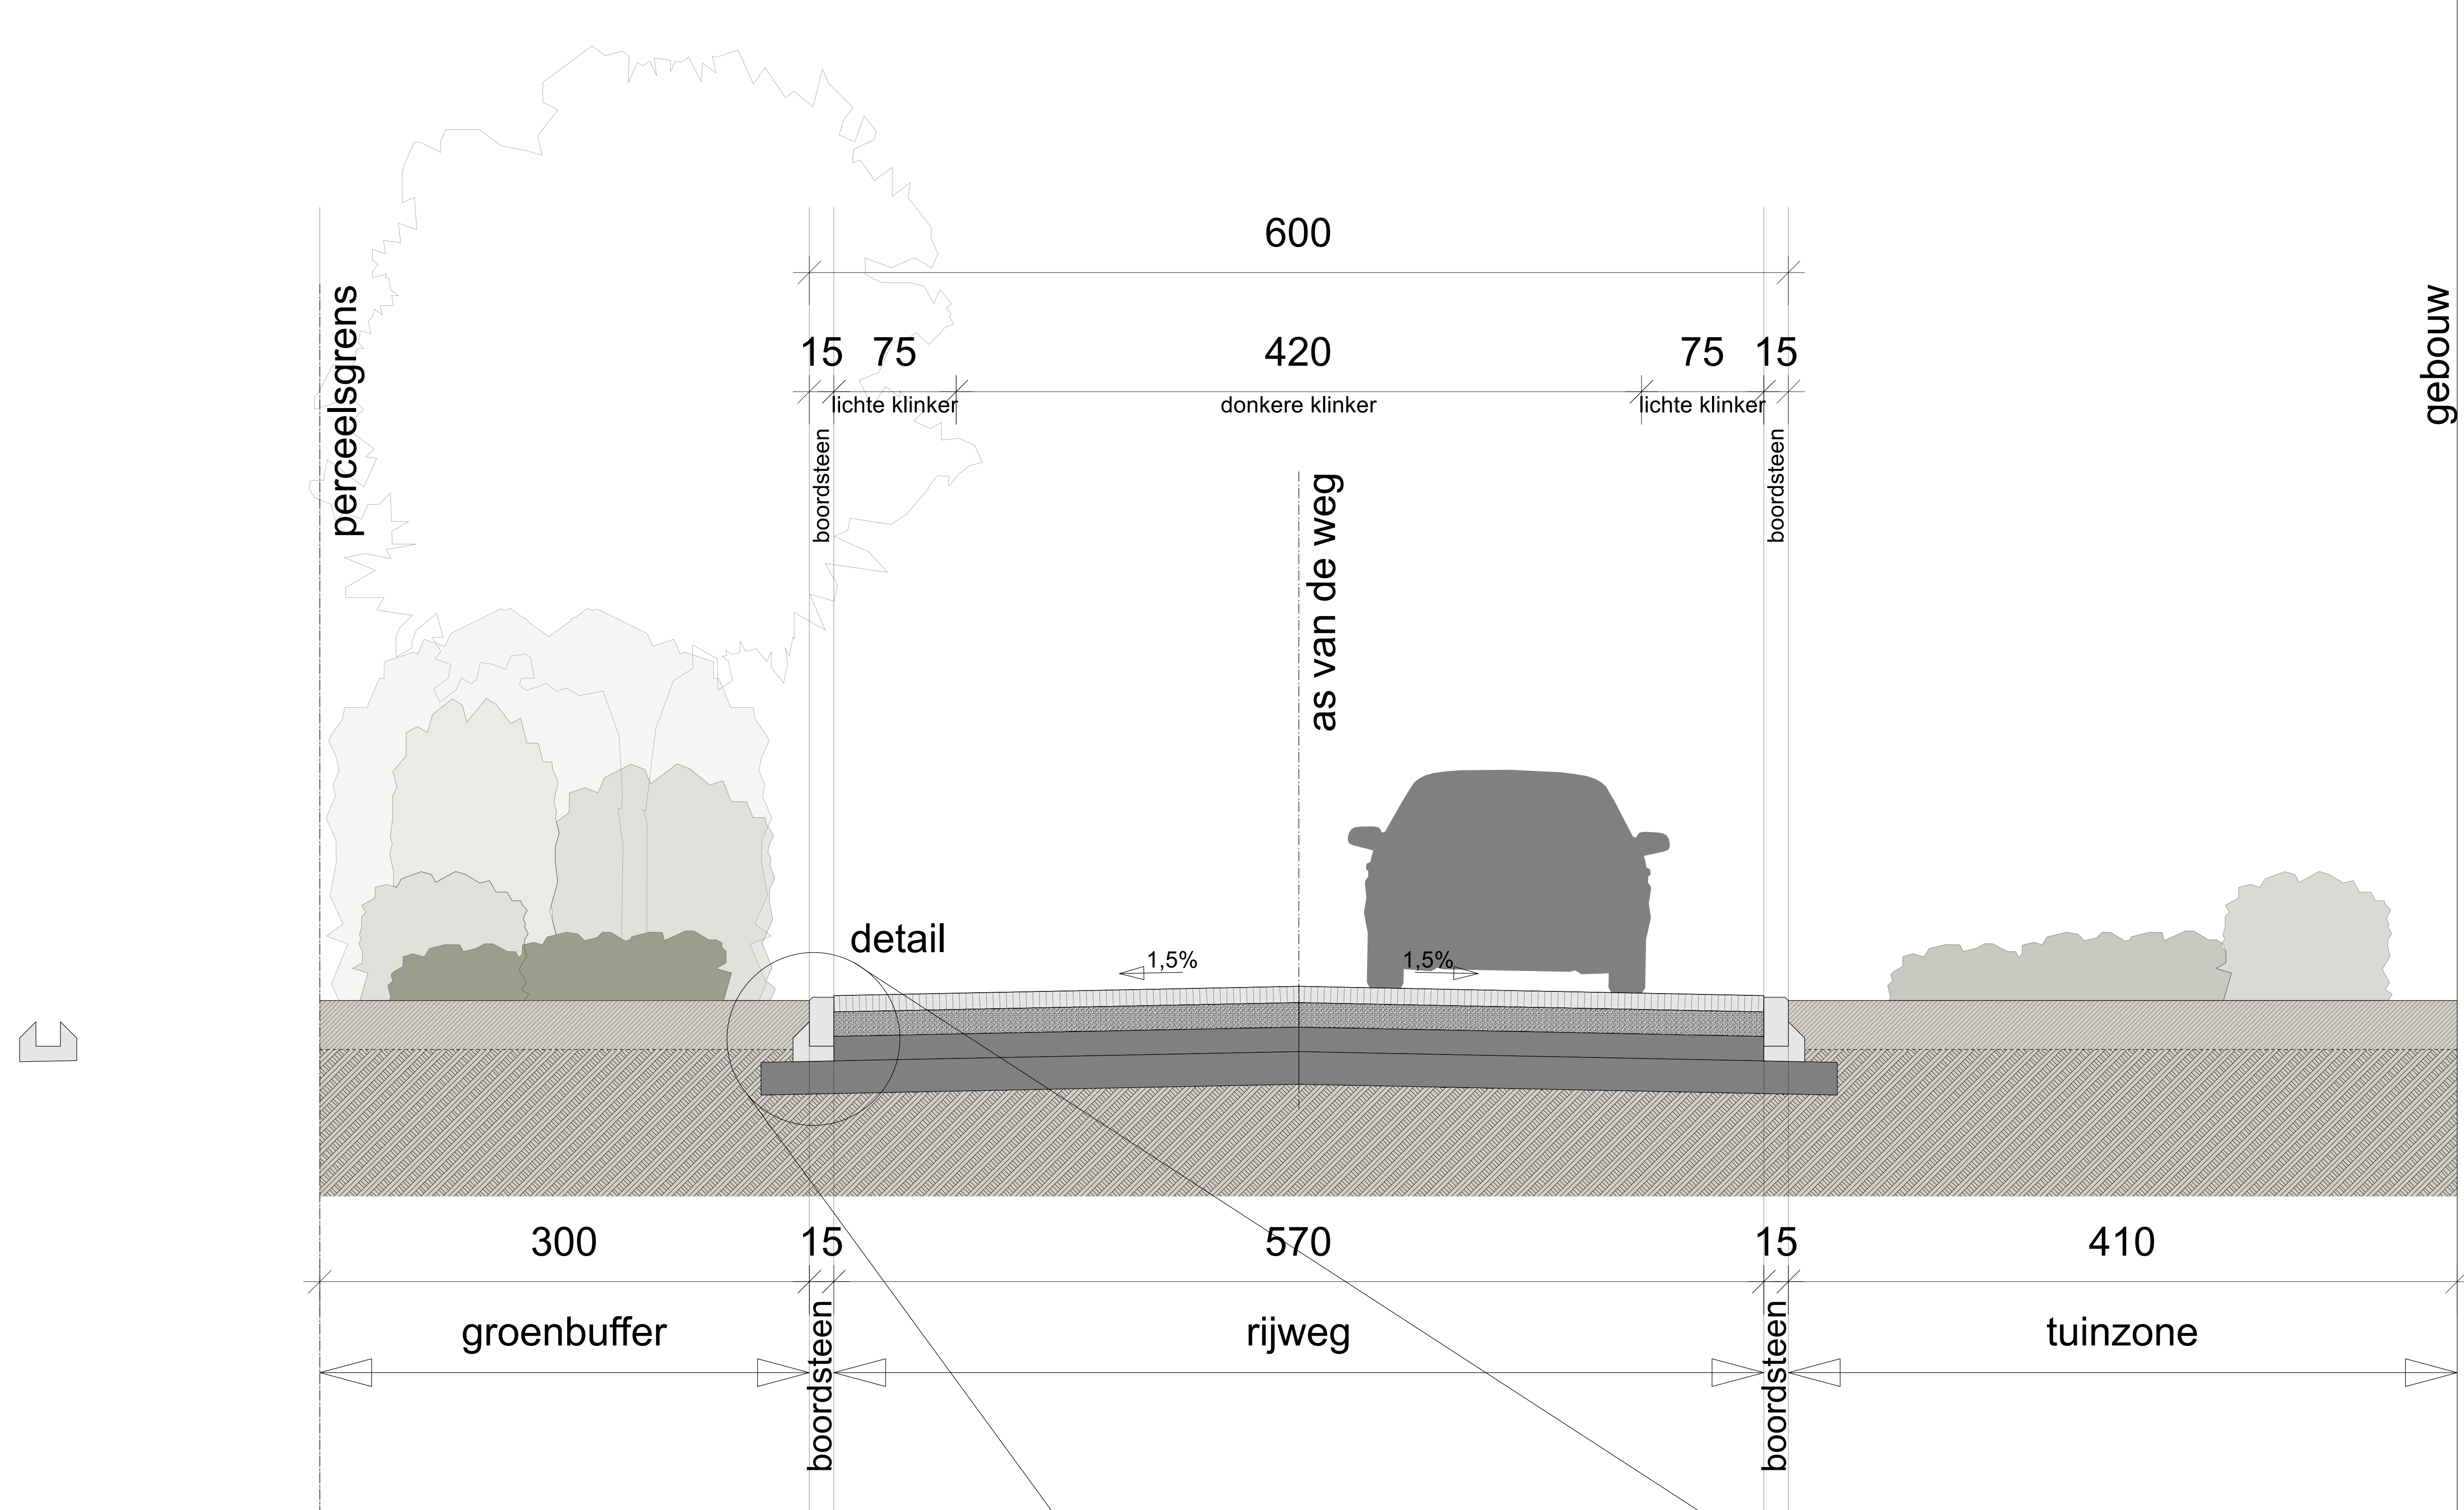

detail

detail

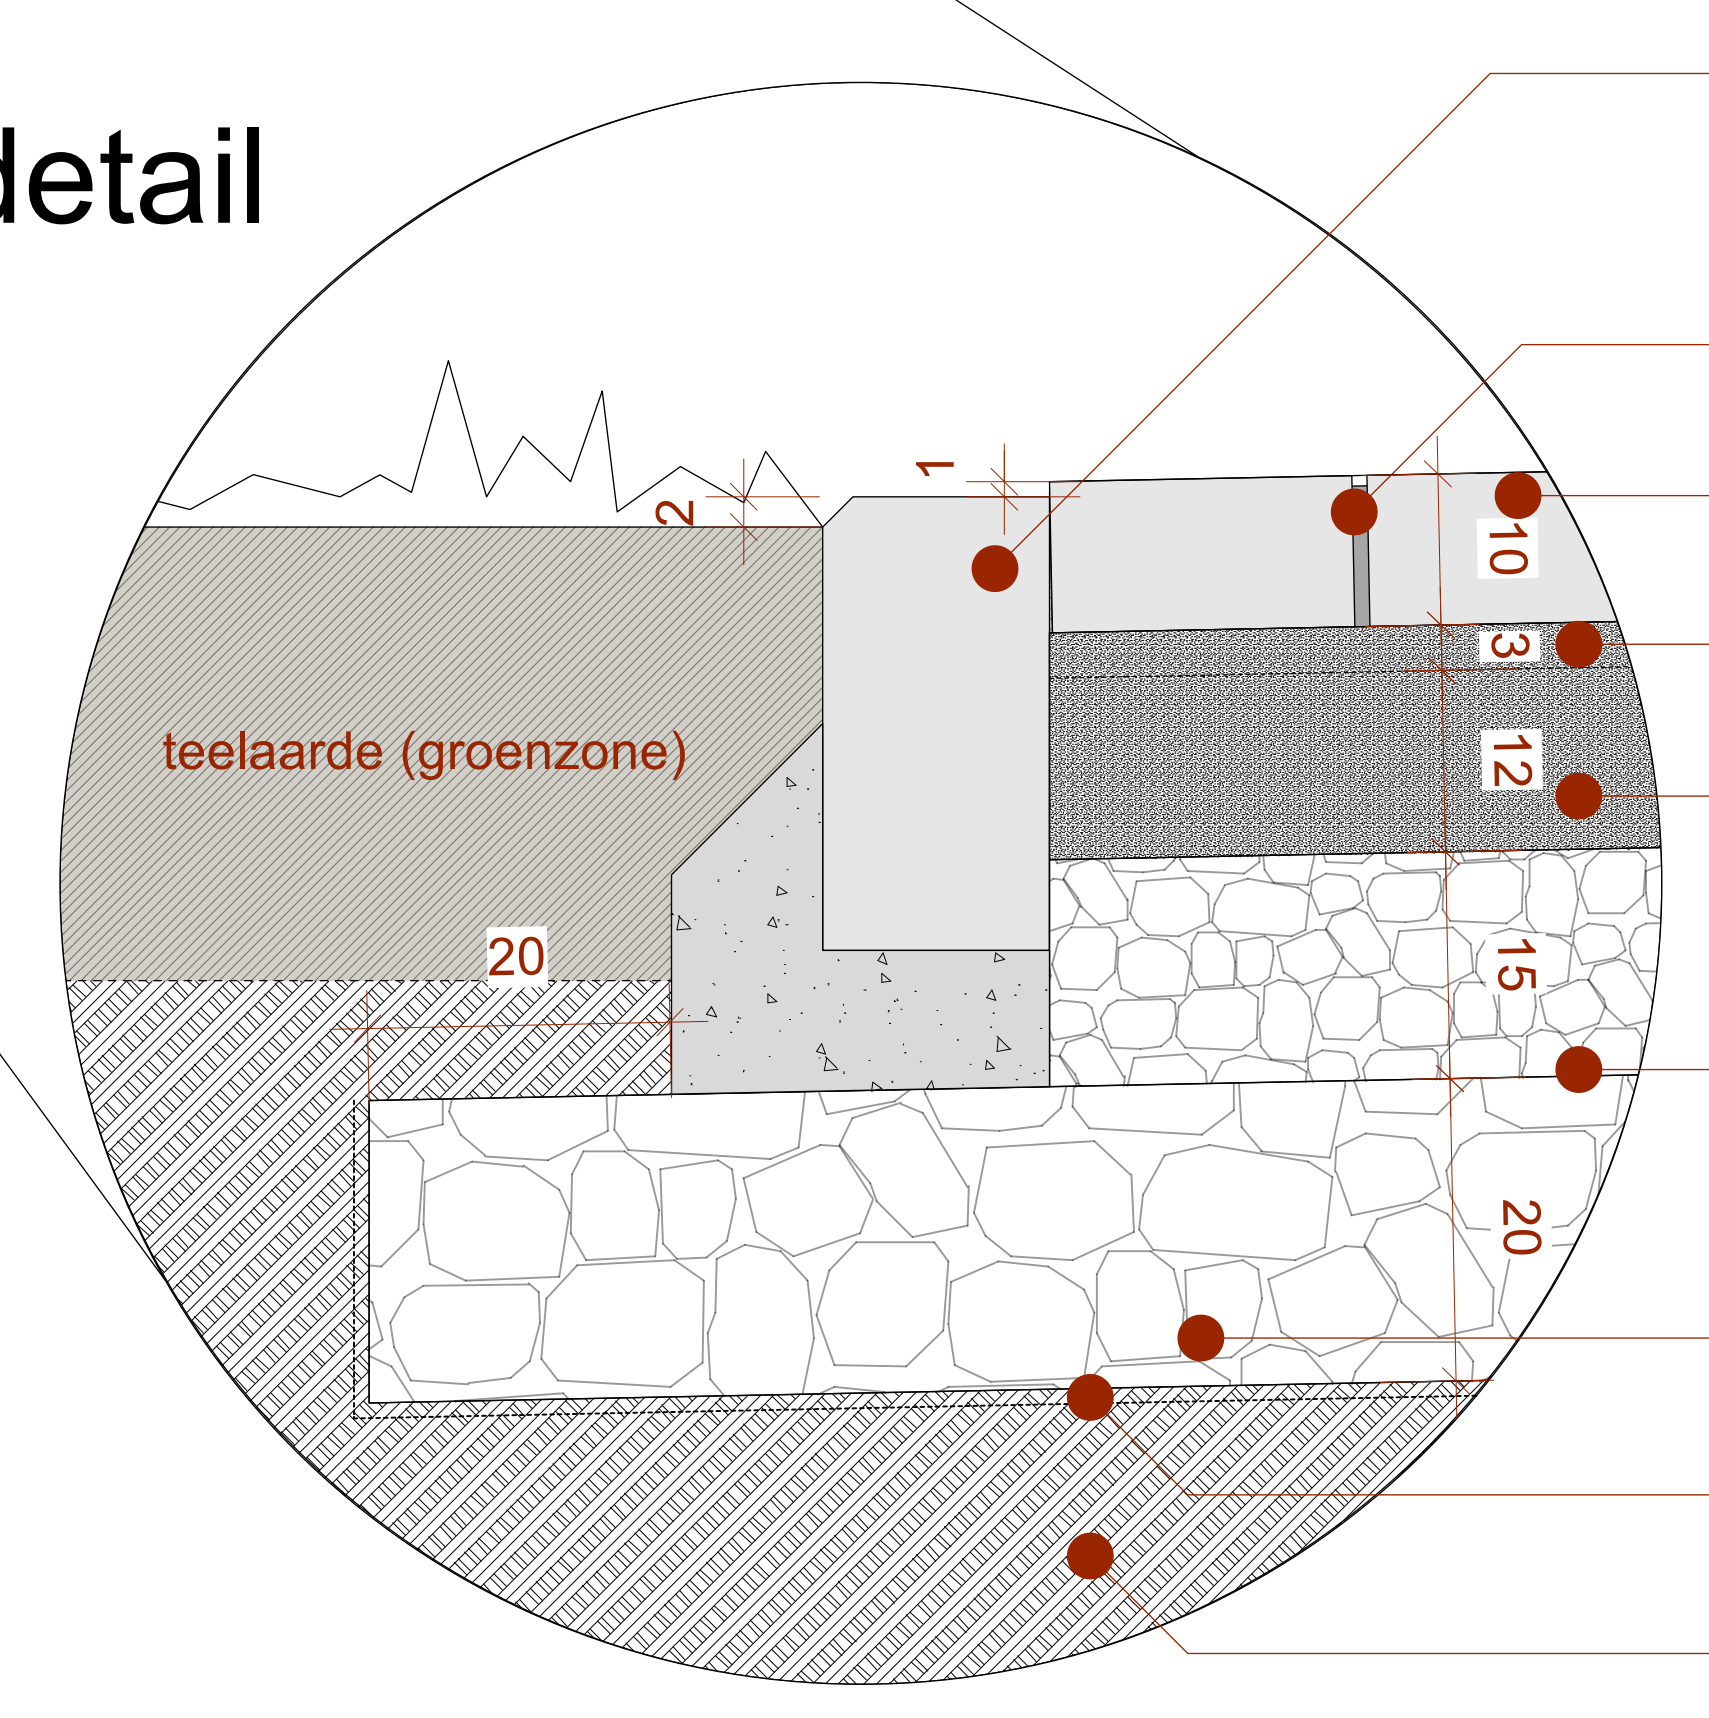

- geprefabriceerde betonnen trottoirband type IA met fundering en stut in opstand
- voegvulling natuurlijk breekzand
- betonklinkers
- 3cm bed van granulaatmengsel 2/4
- 12cm steen steenslagfundering met continue korrelverdeling zonder toevoegsel type II
- 15cm steenslagfundering met continue korrelverdeling zonder toevoegsel type II
- 20cm onderfundering type II
- geotextiel geweven
- vaste en draagkrachtige ondergrond



> Acer Campestre (Hoogstam)



> Quercus Ilex (Hoogstam + Wintergroen)



> Ilex Aquifolium



> Osmanthus Burckwoodii



> Prunus Angustifolia



> Ligustrum Ovalifolium



>Taxus Baccata

