MERKSPLAS

Sectie H
nrs. 9/L/3 deel, 9/M/3 deel en 9/N/3 deel

Opmetingsplan

schaal: 1/500

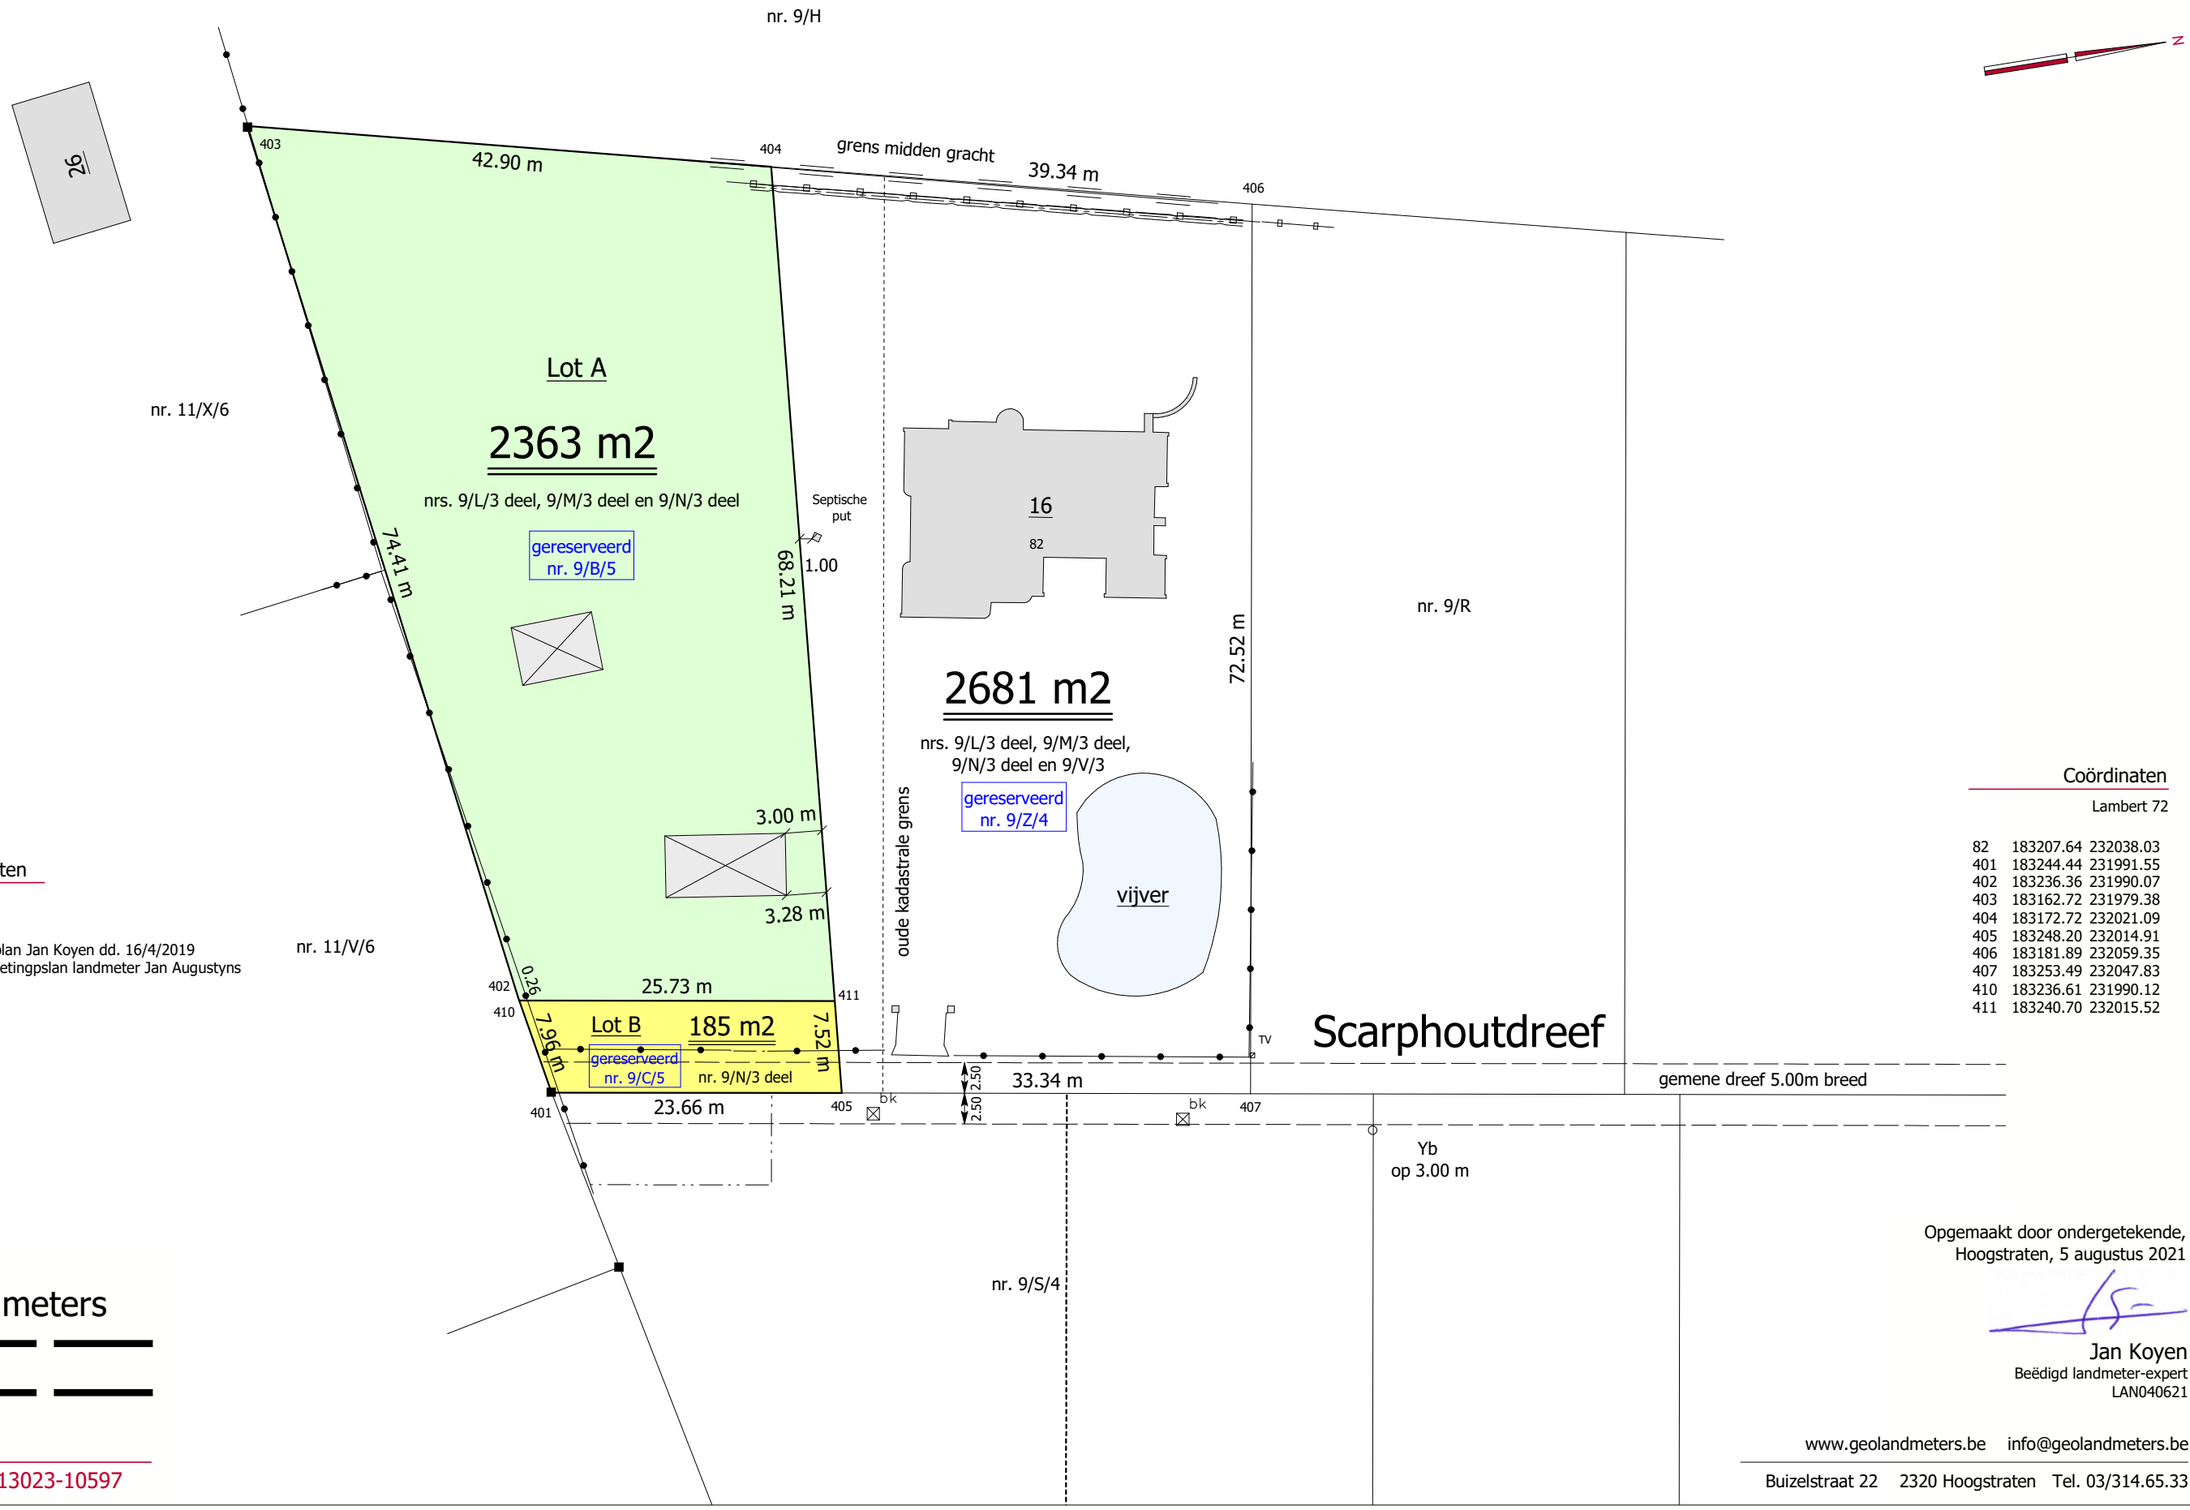

grenzen / grenspunten

grenzen

410-411: nieuwe grens
404-405: cfr. opmetingsplan Jan Koyen dd. 16/4/2019
overige grenzen cfr. opmetingpslan landmeter Jan Augustyns

grenspunten

■ betonpaal
Yb ijzer buis
de overige hoekpunten
zijn niet gematerialiseerd

Coördinaten

Lambert 72

82	183207.64	232038.03
401	183244.44	231991.55
402	183236.36	231990.07
403	183162.72	231979.38
404	183172.72	232021.09
405	183248.20	232014.91
406	183181.89	232059.35
407	183253.49	232047.83
410	183236.61	231990.12
411	183240.70	232015.52

Opgemaakt door ondergetekende,
Hoogstraten, 5 augustus 2021

Jan Koyen
Beëdigd landmeter-expert
LAN040621

GEO landmeters

www.geolandmeters.be info@geolandmeters.be

Buizelstraat 22 2320 Hoogstraten Tel. 03/314.65.33

dossier Geo J19072b

plan van afbakening 13023-10597