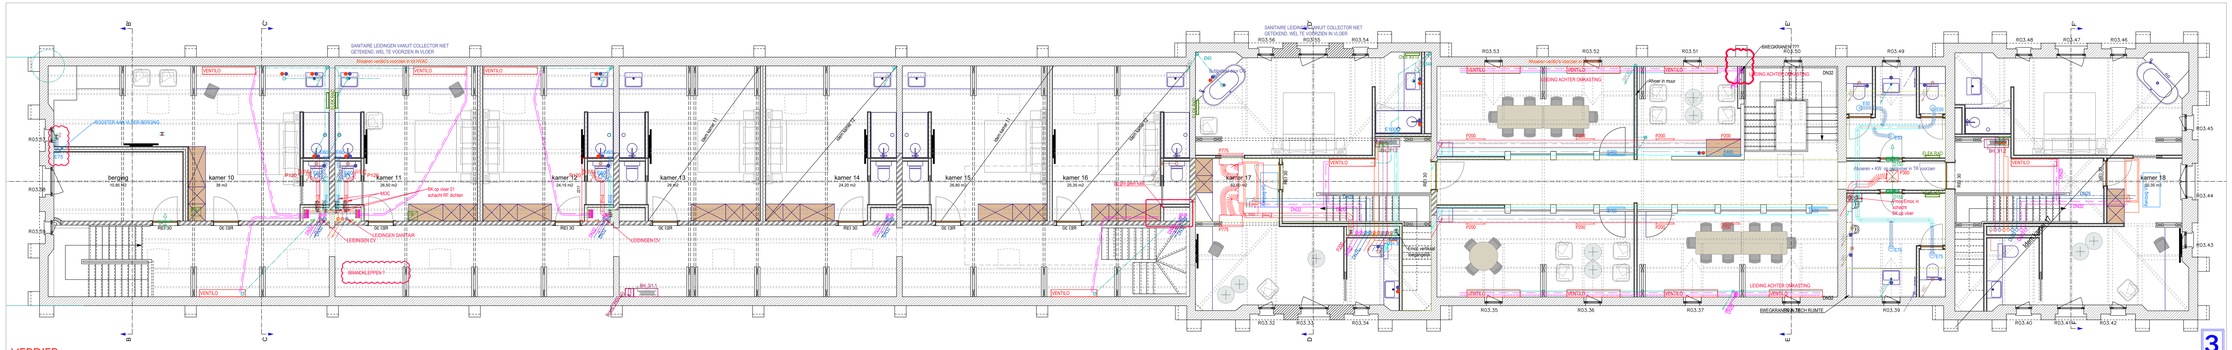

VERDIEP 1/50

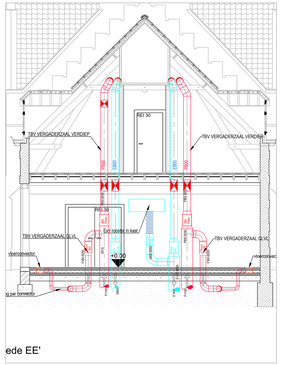

ede EE'

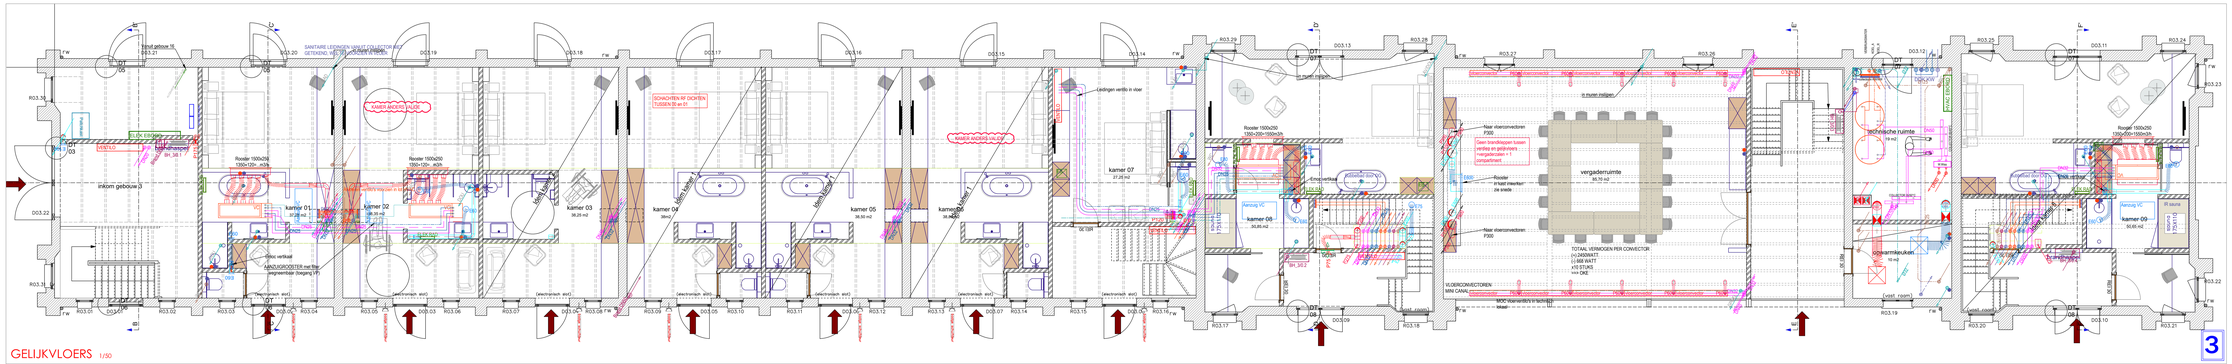
SANITAIRE LEIDINGEN VANUIT COLLECTOR NIET GETEKEND. WEL TE VOORZIEN IN VLOER
SCHACHTEN RF DICHTEN TUSSEN B en D
Leidingen verticlo in vloer
inkom gebouw 3
kamer 01
kamer 02
kamer 03
kamer 04
kamer 05
kamer 06
kamer 07
kamer 08
kamer 09
vergaderruimte
TOTAL VERMOGEN PER CONVECTOR
x10 STUKS
=>> OKE
VLOERCONVECTOREN
MINI CANAL
technische ruimte
Rooster 1500x250
1350x120= ø32x
Rooster 1500x250
1350x120= ø32x
Rooster 1500x250
1350x250=1000x30
Rooster 1500x250
1350x250=1000x30
