
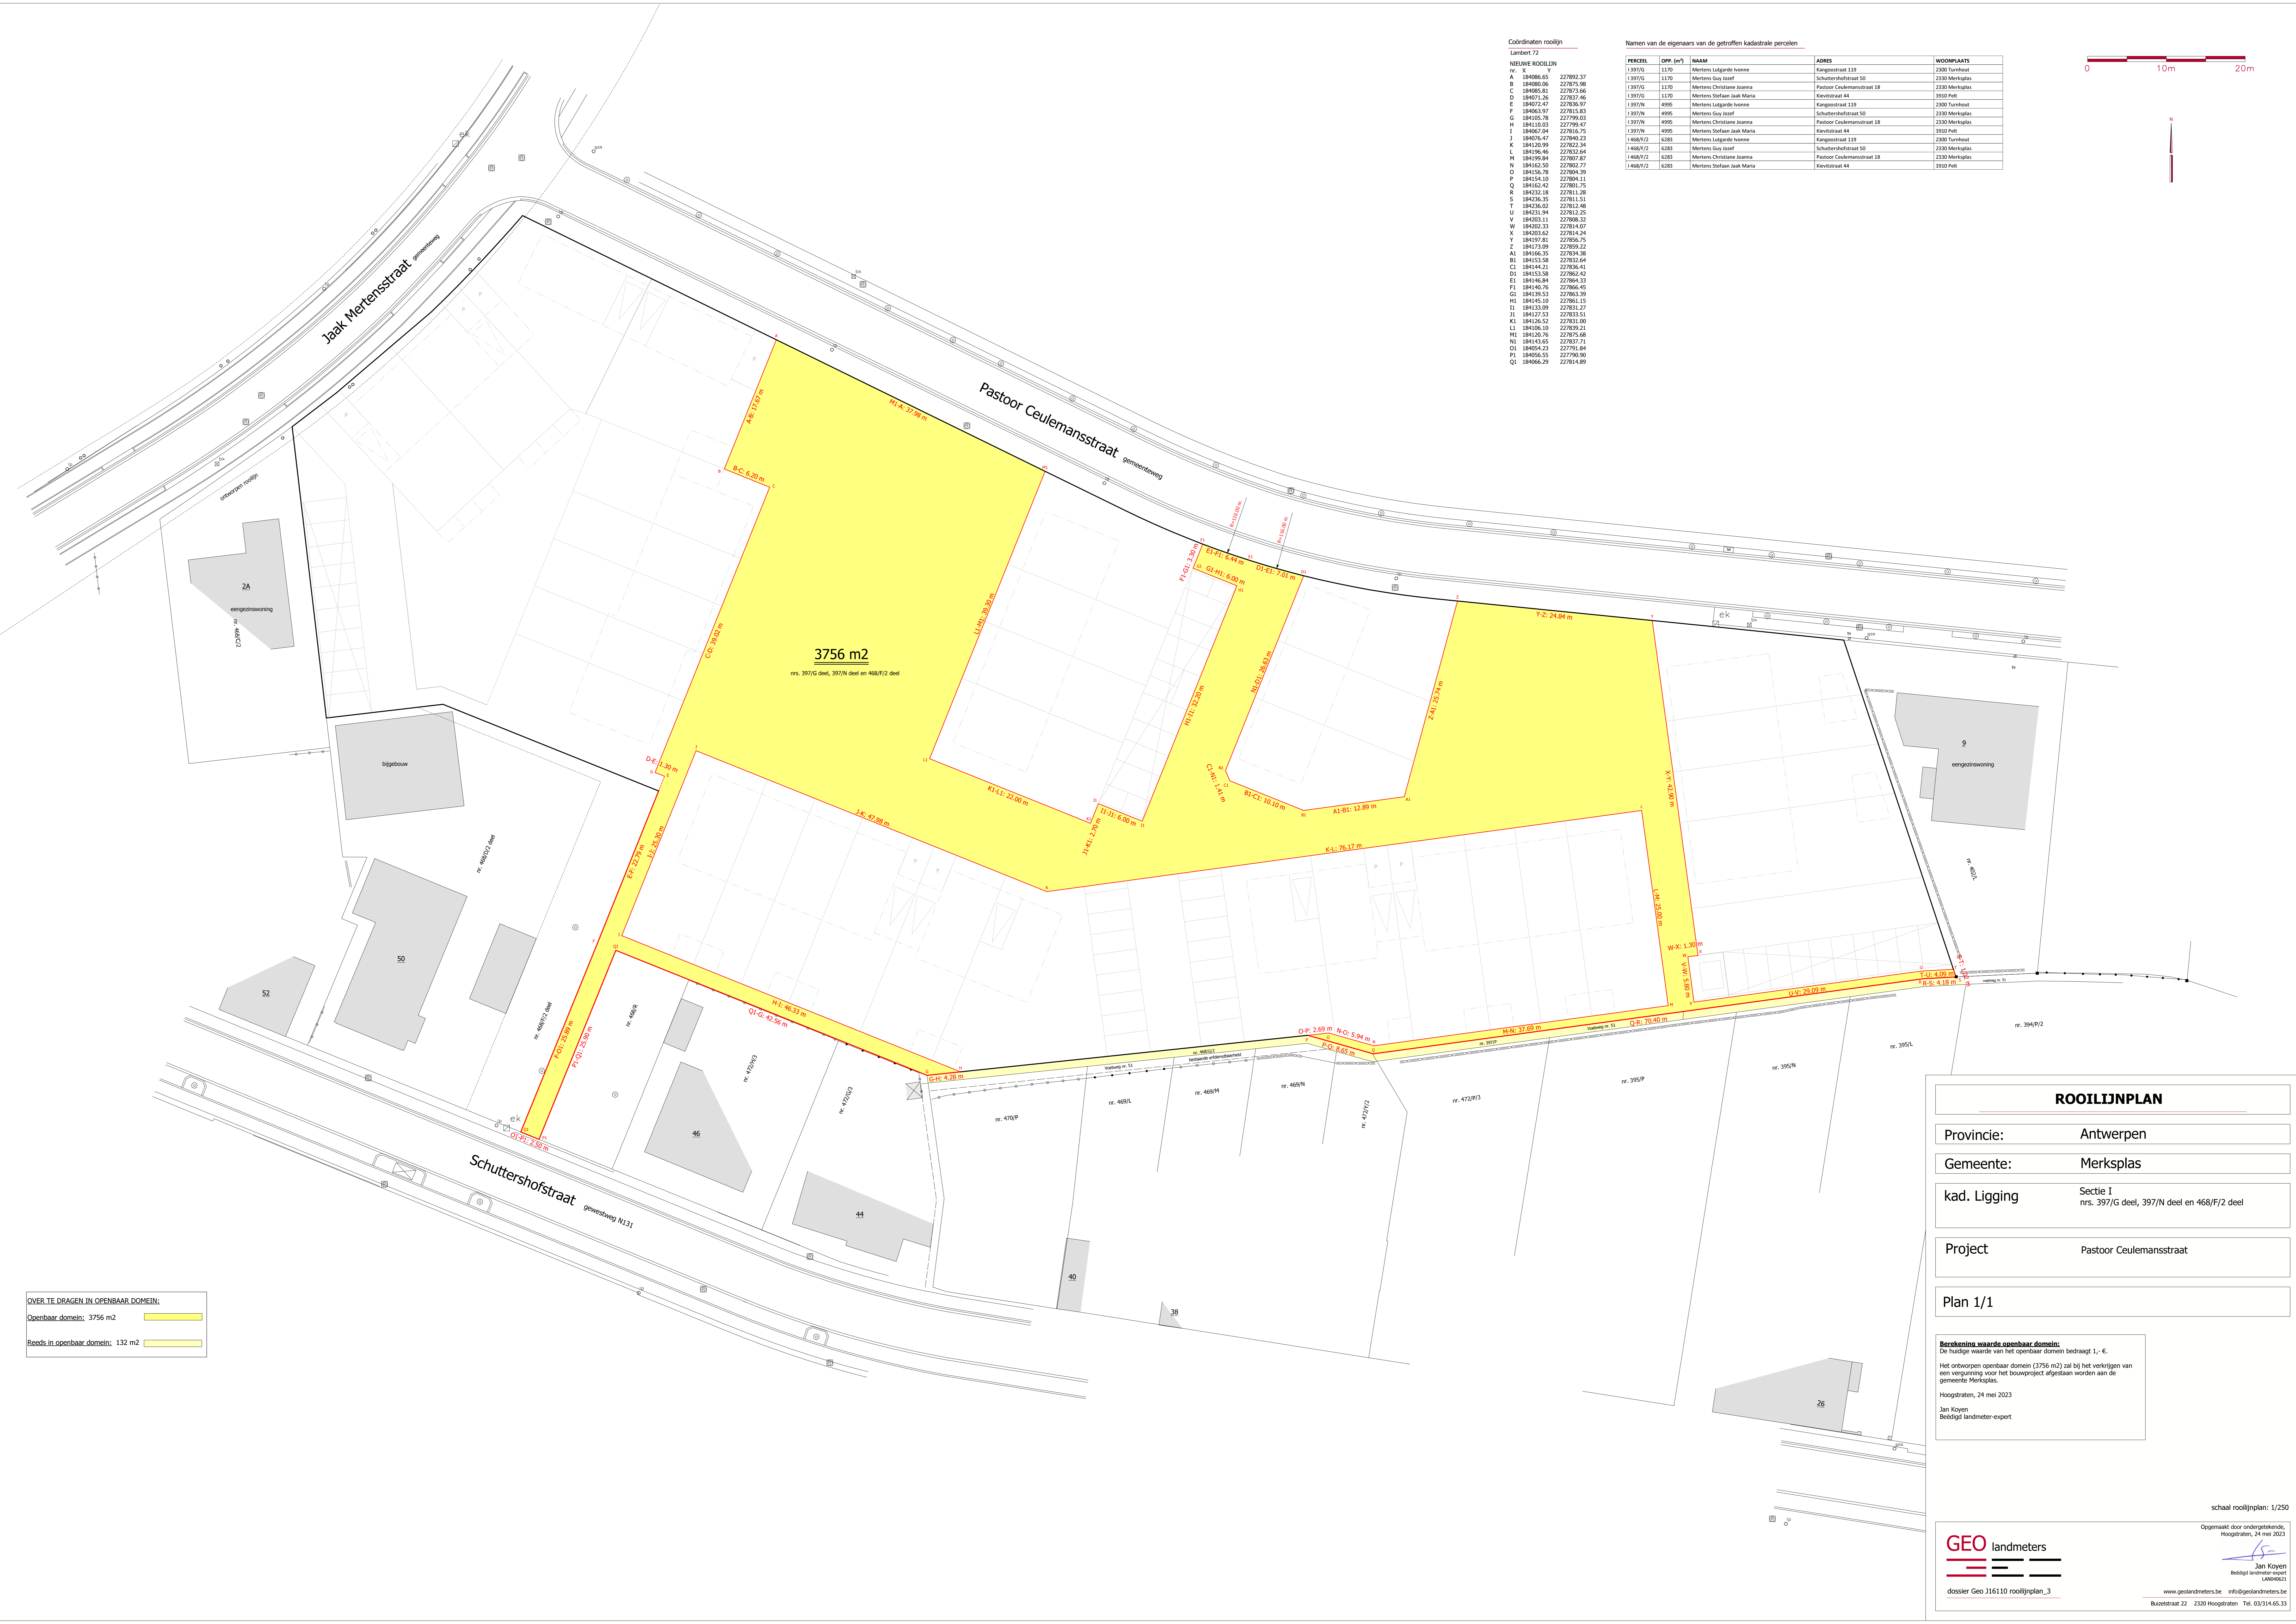


Coördinaten rooilijn

nr.	X	Y
A	184066.65	227892.37
B	184068.06	227875.96
C	184085.81	227873.66
D	184072.26	227837.46
E	184072.47	227836.97
F	184062.97	227833.83
G	184102.78	227799.03
H	184110.03	227796.47
I	184067.94	227816.75
J	184076.47	227860.23
K	184126.99	227822.34
L	184196.46	227832.84
M	184196.84	227816.87
N	184162.50	227862.77
O	184156.78	227804.11
P	184154.10	227804.11
Q	184162.42	227862.75
R	184232.18	227811.28
S	184236.35	227811.51
T	184236.02	227811.48
U	184231.94	227812.25
V	184202.11	227868.32
W	184202.33	227814.07
X	184202.62	227816.34
Y	184197.81	227856.75
Z	184179.09	227855.32
A1	184166.35	227834.38
B1	184151.58	227832.64
C1	184144.21	227836.41
D1	184131.58	227862.42
E1	184146.84	227864.33
F1	184140.76	227866.45
G1	184139.53	227862.39
H1	184145.10	227861.15
I1	184132.09	227833.27
J1	184127.53	227833.51
K1	184126.52	227831.00
L1	184106.10	227829.21
M1	184126.76	227825.68
N1	184143.65	227827.71
O1	184054.23	227796.84
P1	184056.55	227790.90
Q1	184066.29	227814.89

Namen van de eigenaars van de getroffen kadastrale percelen

PERCEEL	OPP. (m²)	NAAM	ADRES	WOONPLAATS
1397/G	1170	Mertens Lutgards hoonne	Kingspoort 119	2300 Turnhout
1397/G	1170	Mertens Guy Jozef	Schuttershofstraat 50	2300 Merksplas
1397/G	1170	Mertens Christiane Joanna	Pastoor Ceulemansstraat 28	2300 Merksplas
1397/G	1170	Mertens Stefanus Jaak Maria	Kievitstraat 44	3910 Pelt
1397/N	4995	Mertens Lutgards hoonne	Kingspoort 119	2300 Turnhout
1397/N	4995	Mertens Guy Jozef	Schuttershofstraat 50	2300 Merksplas
1397/N	4995	Mertens Christiane Joanna	Pastoor Ceulemansstraat 28	2300 Merksplas
1397/N	4995	Mertens Stefanus Jaak Maria	Kievitstraat 44	3910 Pelt
1468/F/2	6283	Mertens Lutgards hoonne	Kingspoort 119	2300 Turnhout
1468/F/2	6283	Mertens Guy Jozef	Schuttershofstraat 50	2300 Merksplas
1468/F/2	6283	Mertens Christiane Joanna	Pastoor Ceulemansstraat 28	2300 Merksplas
1468/F/2	6283	Mertens Stefanus Jaak Maria	Kievitstraat 44	3910 Pelt

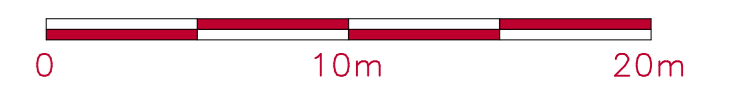

3756 m²
rns. 397/G deel, 397/N deel en 468/F/2 deel

OVER TE DRAGEN IN OPENBAAR DOMEIN:
Openbaar domein: 3756 m²
Reeds in openbaar domein: 132 m²

ROOILIJNPLAN	
Provincie:	Antwerpen
Gemeente:	Merksplas
kad. Ligging	Sectie I rns. 397/G deel, 397/N deel en 468/F/2 deel
Project	Pastoor Ceulemansstraat
Plan 1/1	

Berekening waarde openbaar domein:
De huidige waarde van het openbaar domein bedraagt 1,- €. Het ontwerpen openbaar domein (3756 m²) zal tot het verkrijgen van een vergoeding voor het bouwproject afgezet worden aan de gemeente Merksplas.
Hoogstraten, 24 mei 2023
Jan Koyen
Beëdigd landmeter-expert