Rooilijnplan

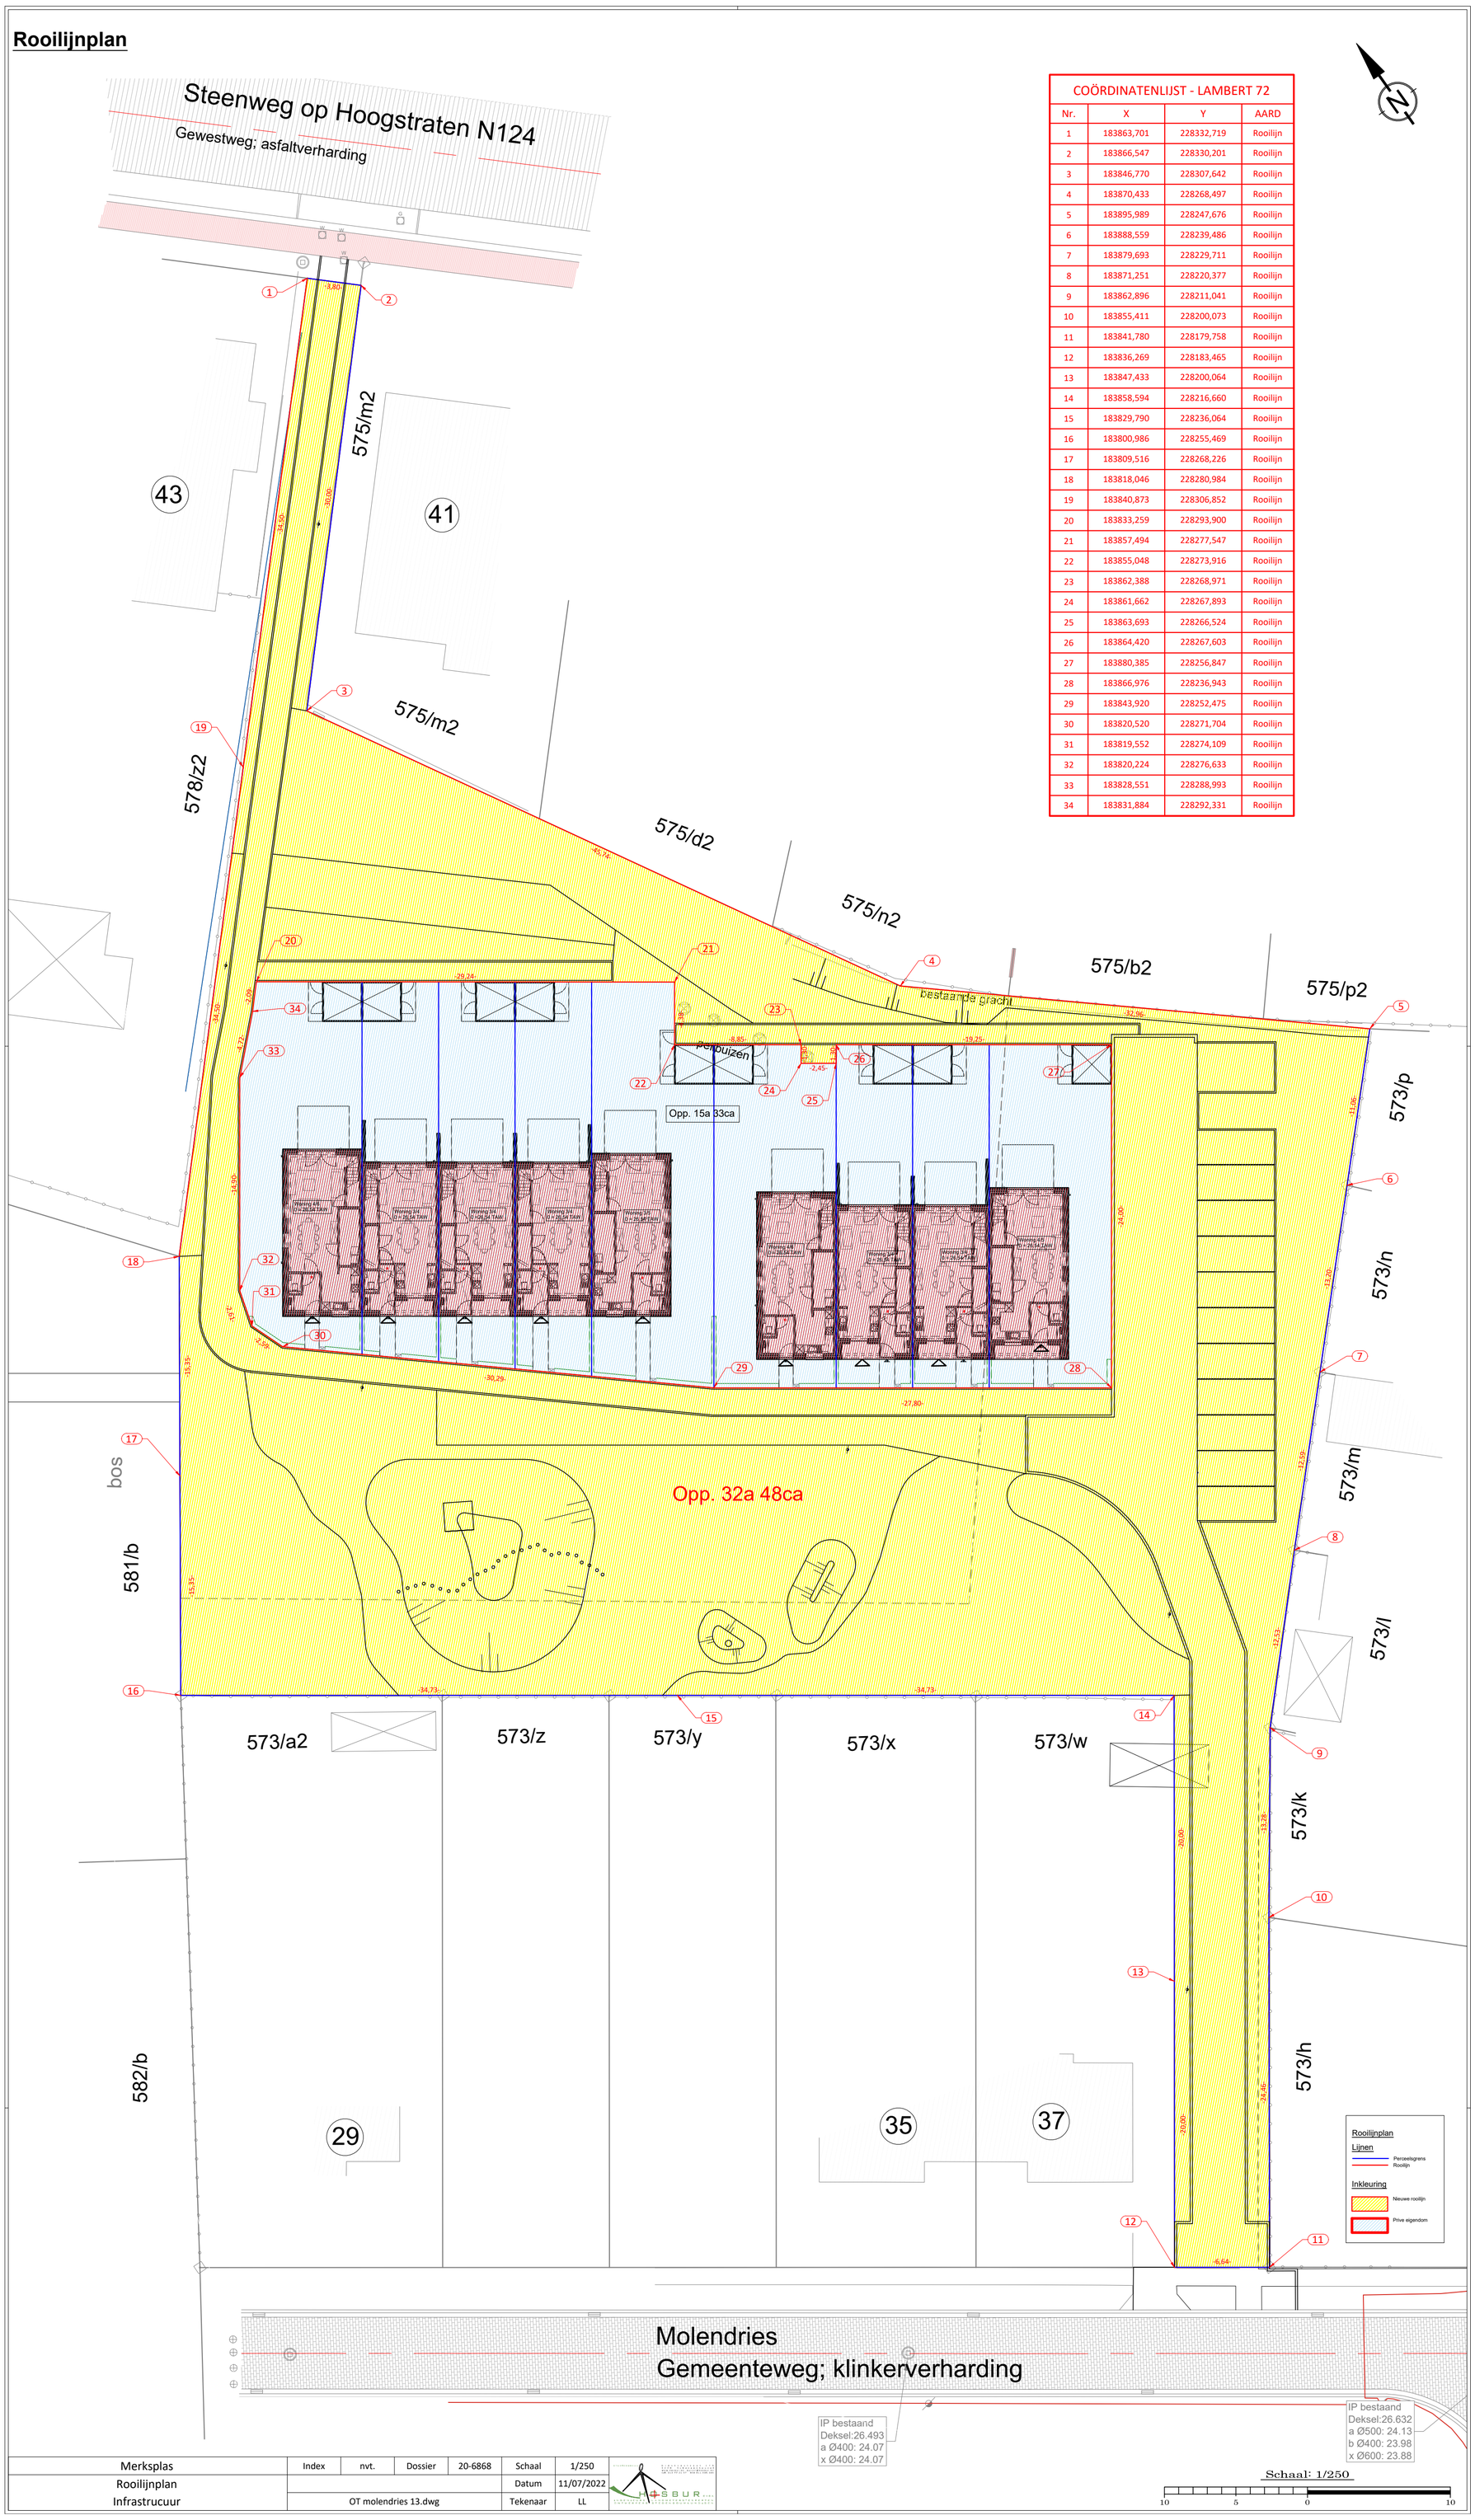

COÖRDINATENLIJST - LAMBERT 72			
Nr.	X	Y	AARD
1	183863,701	228332,719	Rooilijn
2	183866,547	228330,201	Rooilijn
3	183846,770	228307,642	Rooilijn
4	183870,433	228268,497	Rooilijn
5	183895,989	228247,676	Rooilijn
6	183888,559	228239,486	Rooilijn
7	183879,693	228229,711	Rooilijn
8	183871,251	228220,377	Rooilijn
9	183862,896	228211,041	Rooilijn
10	183855,411	228200,073	Rooilijn
11	183841,780	228179,758	Rooilijn
12	183836,269	228183,465	Rooilijn
13	183847,433	228200,064	Rooilijn
14	183858,594	228216,660	Rooilijn
15	183829,790	228236,064	Rooilijn
16	183800,986	228255,469	Rooilijn
17	183809,516	228268,226	Rooilijn
18	183818,046	228280,984	Rooilijn
19	183840,873	228306,852	Rooilijn
20	183833,259	228293,900	Rooilijn
21	183857,494	228277,547	Rooilijn
22	183855,048	228273,916	Rooilijn
23	183862,388	228268,971	Rooilijn
24	183861,662	228267,893	Rooilijn
25	183863,693	228266,524	Rooilijn
26	183864,420	228267,603	Rooilijn
27	183880,385	228256,847	Rooilijn
28	183866,976	228236,943	Rooilijn
29	183843,920	228252,475	Rooilijn
30	183820,520	228271,704	Rooilijn
31	183819,552	228274,109	Rooilijn
32	183820,224	228276,633	Rooilijn
33	183828,551	228288,993	Rooilijn
34	183831,884	228292,331	Rooilijn

Merksplas	Index	nvt.	Dossier	20-6868	Schaal	1/250
Rooilijnplan					Datum	11/07/2022
Infrastrucuur	OT molendries 13.dwg				Tekenaar	LL