


Opmerking :  
 1) Alles is principieel ingetekend, juiste locatie te bepalen bij uitvoering  
 2) coördinatie met andere technieken inbegrepen.

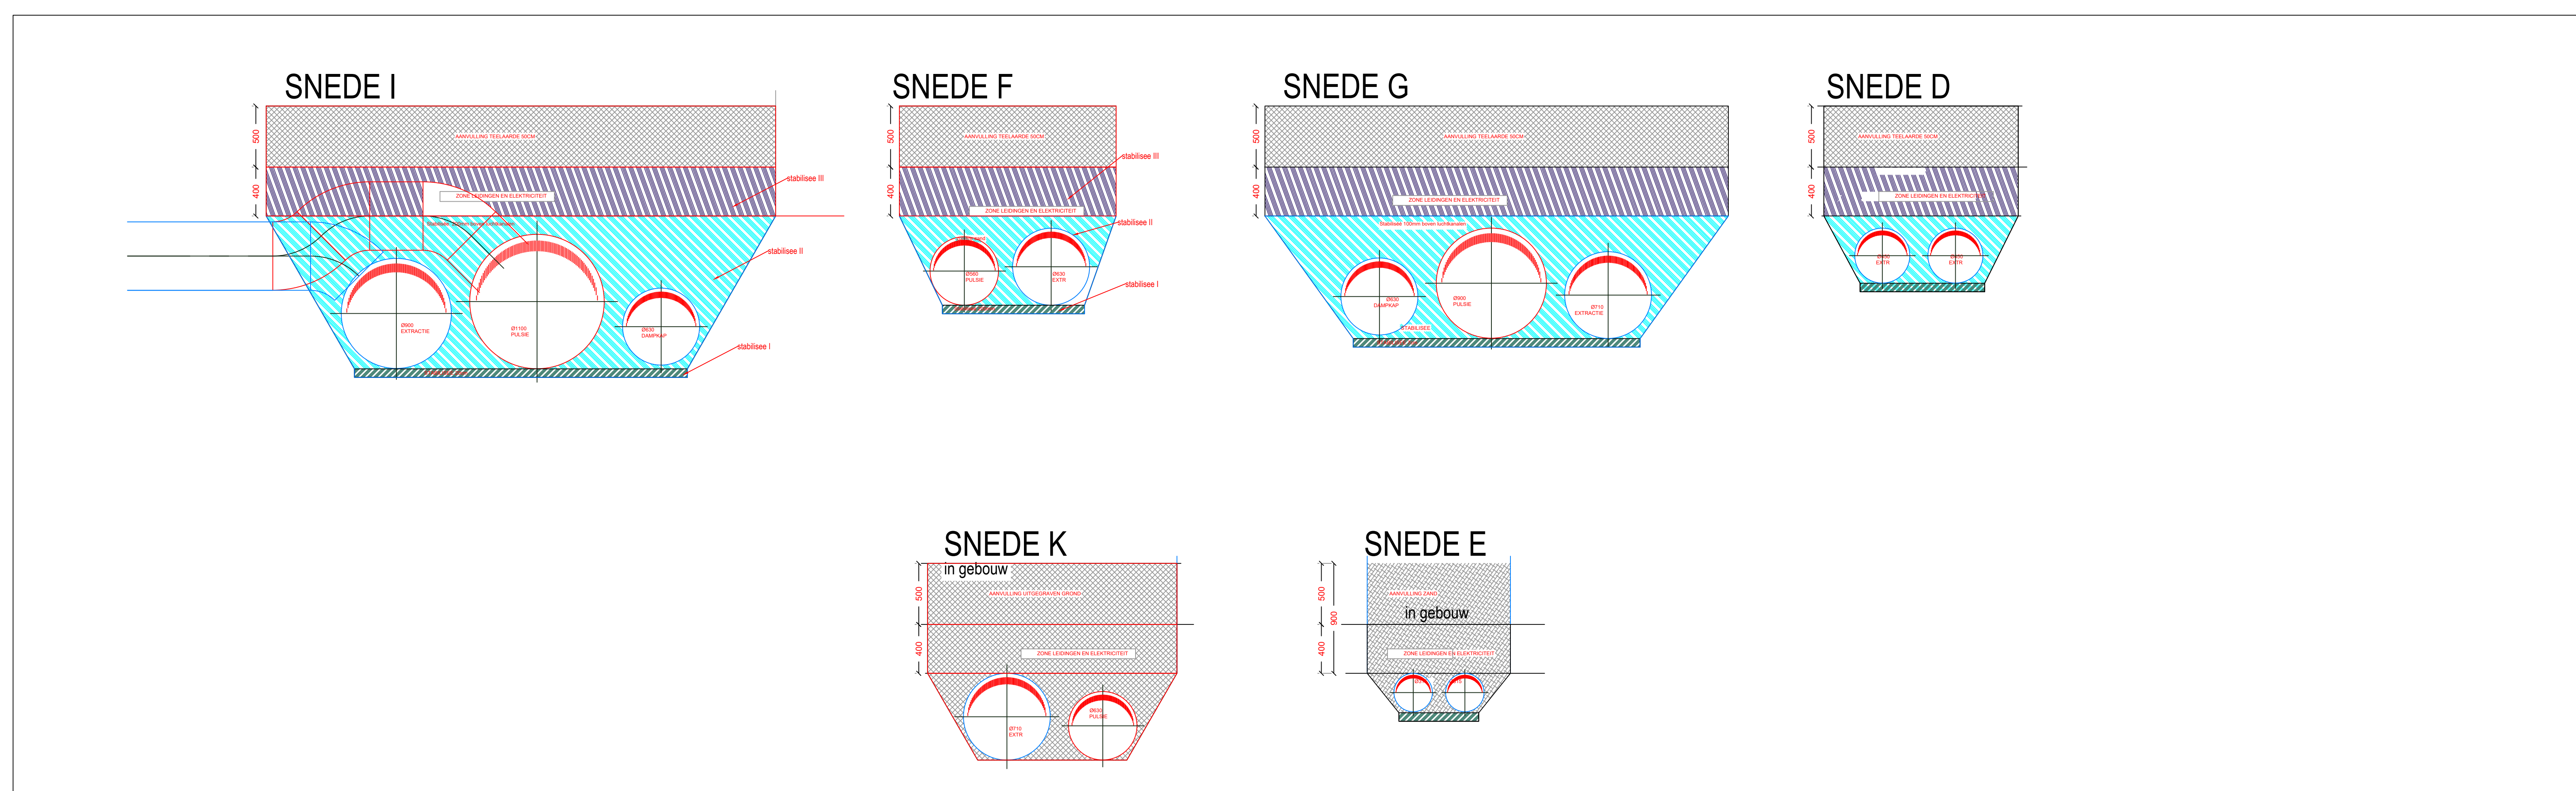

Merkspas-kolonie fase 6bos Kapelstraat 10 - 2330 Merkspas			
<b>PERCEEL 3 - FLUIDA</b>		<b>PERCEEL 4 - ELEKTRICITEIT</b>	
<b>ONTWERP</b>			
Opdrachtgever Gemeente Merkspas Markt 1 - 2330 Merkspas			
<b>ERF GOED EN VISIE</b>		ERF GOED EN VISIE . NATIONALE BANK . FRANKRIJKLEI 166 . B-2000 ANTWERPEN . T 03 309 09 93 . ARCHITECTEN@ERFGOED-EN-VISIE.BE WWW.ERFGOED-EN-VISIE.BE	
<b>INPLANTING LEIDINGEN KANALEN ONDERGROND</b>			
projectnummer: <b>DWE 2111</b>		datum: <b>06/07/2022</b>	
		Ing. Luo De Wit M 0473 23 27 46 T 014 41 69 07 E luo@dwstechniek.be	
datum	wijziging	getekend	